




NB 7
BAÐ B-5, ÍBÚÐIR NR.:
 02-02 og 02-04
 03-02 og 03-04
 04-02 og 04-04

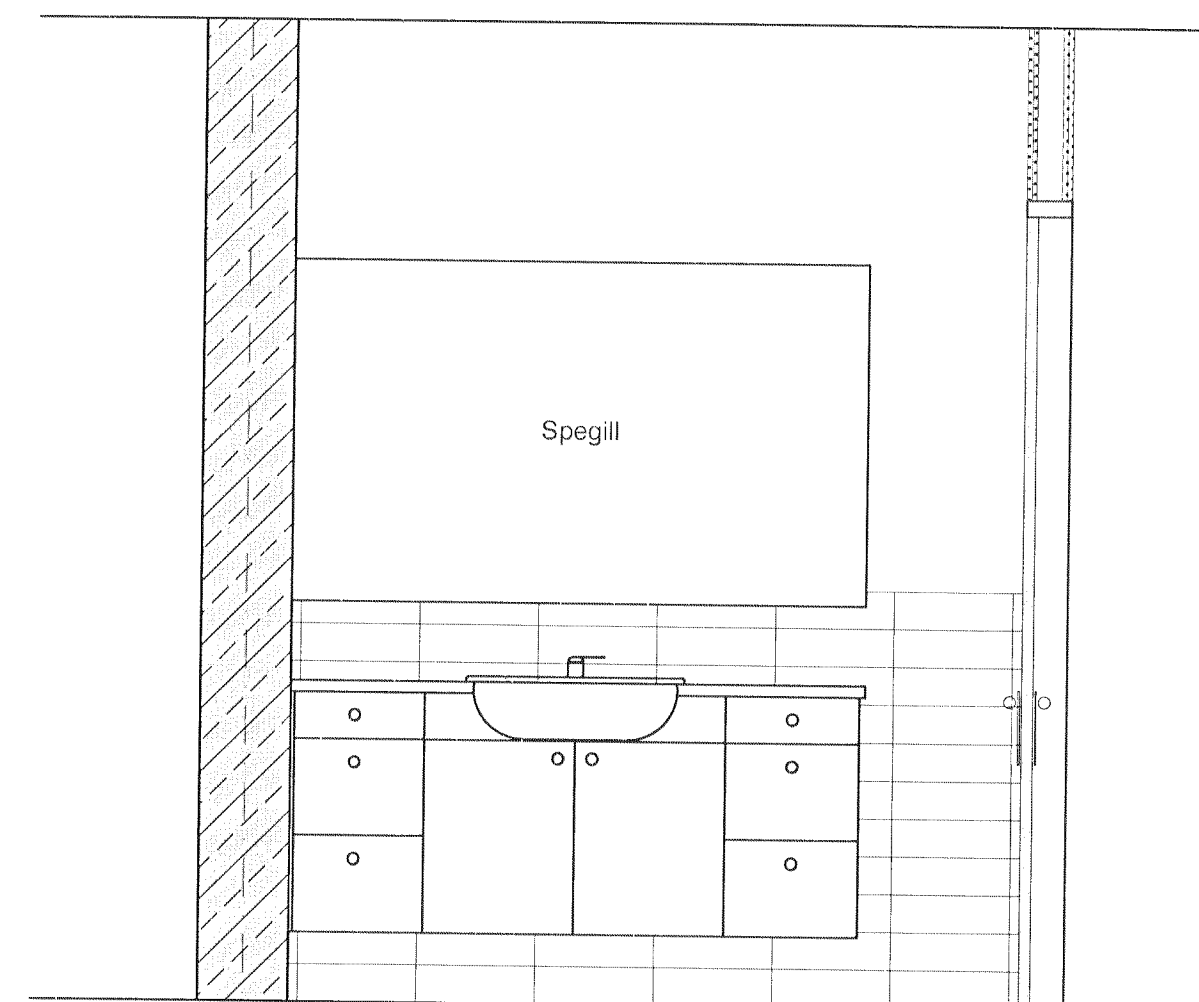


ÁSÝND A-A 1:20

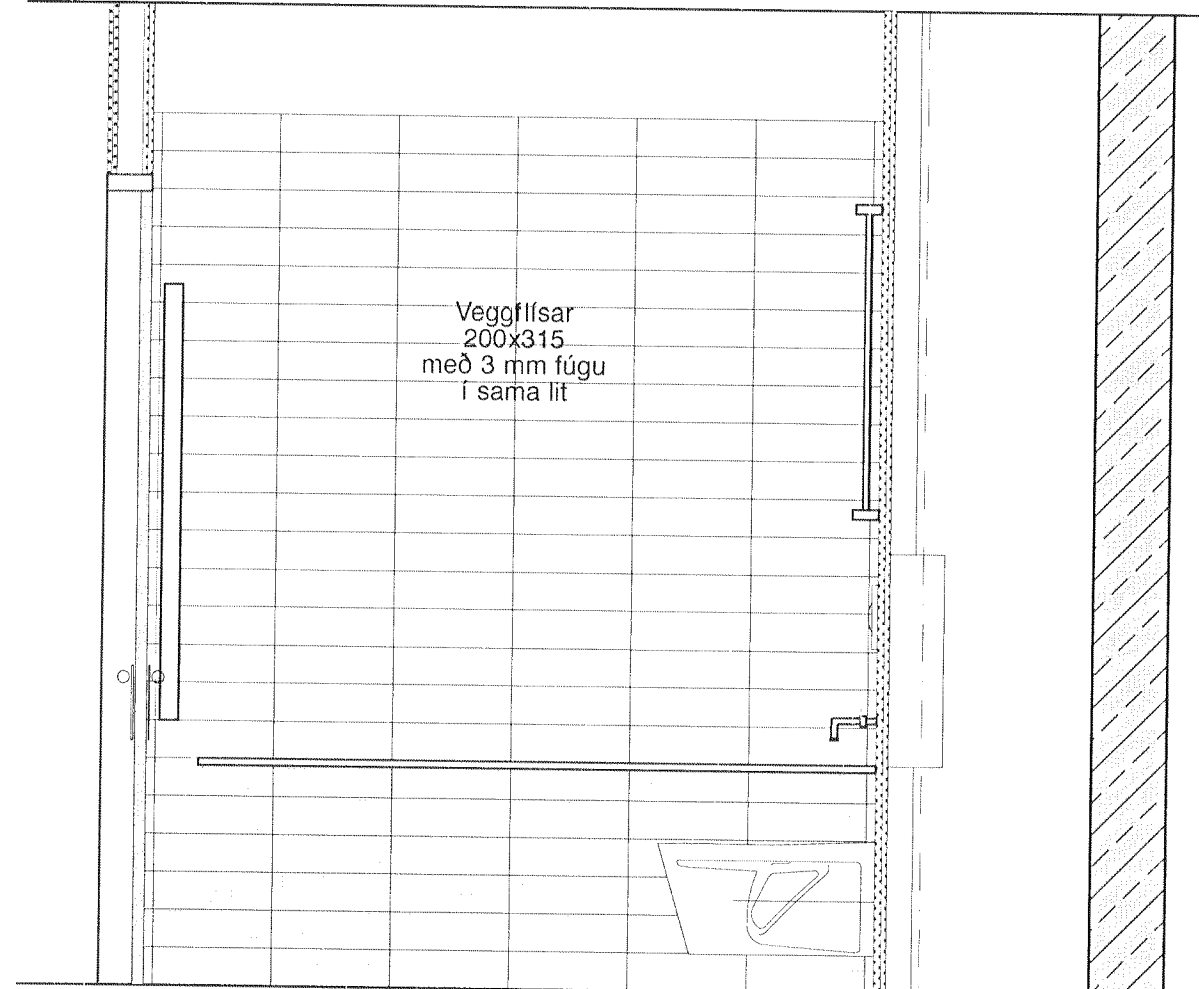

ÁSÝND C-C 1:20

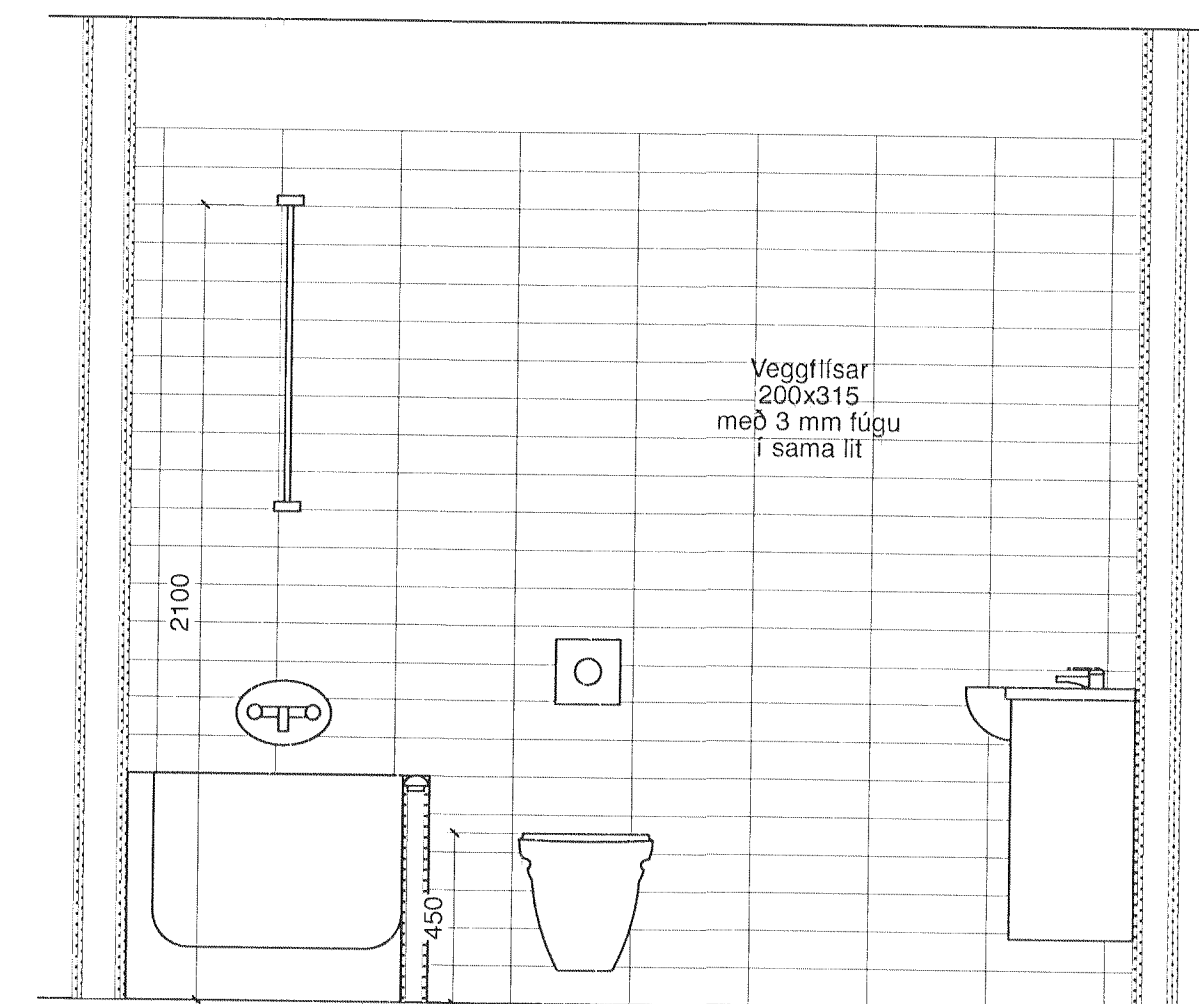

ÁSÝND B-B 1:20

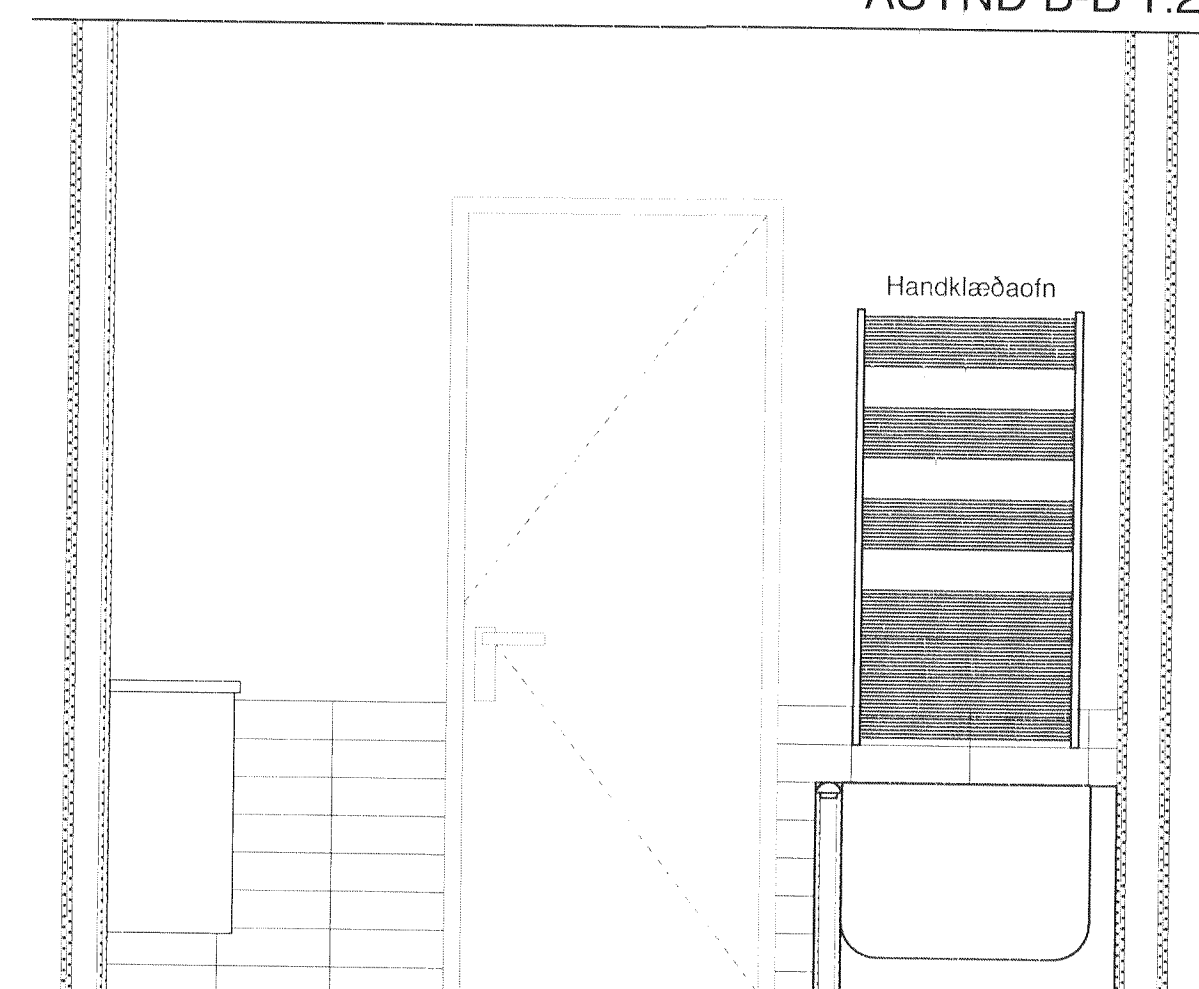

ÁSÝND D-D 1:20

Byggingafrúttí Hafnarfjarðar
 Mottekið þann
 15 AUG 2013


- ÖLL MÁL STAÐFÆRIST ÁÐUR EN FRAMKVEMDIR HEFJAST
- MÆLIÐ EKI AF TEIKNINGUM
- ÖLL MÁL ERU Í MM NEMA ANNAD SÉ TILGREINT
- ÖSAMRÆMI Í TEIKNINGUM TILKYNNAST ARKITEKT TAFARLAUST
- TEIKNINGAR SKOUST MEÐ HILGUSÖN AF MEÞTILGANGI VERU VINGULU OG ÖÐRUM VIEÐGANDI FYLGIÐGÖNUM ÁSAMT VIEÐGANDI FYLGIÐGÖNUM ANNAHRA HÖNDUÐA
- TEIKNINGAR Í STÆRRI MÆLIKVARÐA GILDA ÁVALT UMFRAM TEIKNINGAR Í SMÆRRI MÆLIKVARÐA
- FYLGIJA SKAL FYRIRMELMUM EFNISFRAMLEIÐDA NEMA ANNAD SÉ TILGREINT
- ©pk-arkitektar

GNF	GÓLFUNDURFALL	LR	LÖFTRÁSING
EB	EFRI BRÚN	FG	FRÁKLEIÐ GÓLF
NB	NEÐRI BRÚN	ST	STERNSTEYFA
		BS	BRUNASLANGA
		HL	HANDELSHVIÐA
		BD	BJÖRGUNARFÖP

STEYPA	UTLÍNUR YFIR GRUNN	UTRANLIR STEYFA
HLAÐANVEGGUR	MÁLUNUR	HLIÐAR KÖSTI STEYFA
VINGULFÖP	LE + 0.00 LANÐKÖTTI	HEIÐARÖTTI FRÁGANGAR SÓLF
LETTLIR VEGGUR (EKKI BURÐARÞEYKT)	0 + 0.00 GANGLIÐ	EG ST
ENANGRUN	GAT Í GÓLFU	ÖRNUHURDIR
01-01	IBURÐARMÆR	GAT Í VEGG
01-01-01	HERBERGJANMÆR	VISUN Í SÉLF
		UTRANLIR
		UTRANLIR
		GLUGGAR

	L
	K
	J
	I
	H
	G
	F
	E
	D
	C
	B
	A

Handklæðaðfn og flísar lagfr. 26.03.2013
 BREYTING: ÁM. DAGS: DM

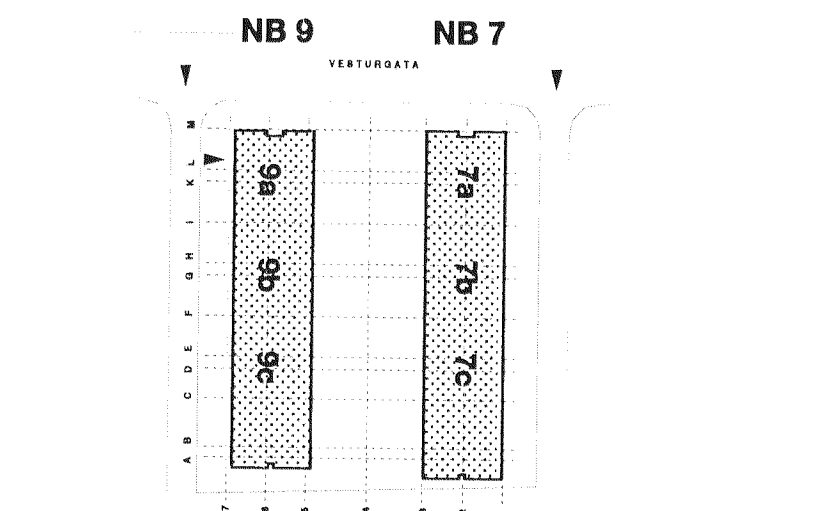


NORÐURBAKKI
 FUGLBYLISHÚS

VERKREIÐI
SNYRTINGAR


TEIKN. NR.
NB 7 - 433 - A

VERK NR. : 06005
 DAGS : 29.09.06
 MKV. : 1:20
 VISTUN :
 HÖNNUNARSTIG : FULLNADARHÖNNUN
 HANNAÐ :
 SAMÞYKKT : **PK ARKITEKTAR EHF**
 680504-2880


PK-arkitektar ehf.
 ERLUAS 2 221 HAFNARFJÖRÐUR
 SIMI : 551 8050 FAX : 551 8077 NETFANG : palmar@pk.is

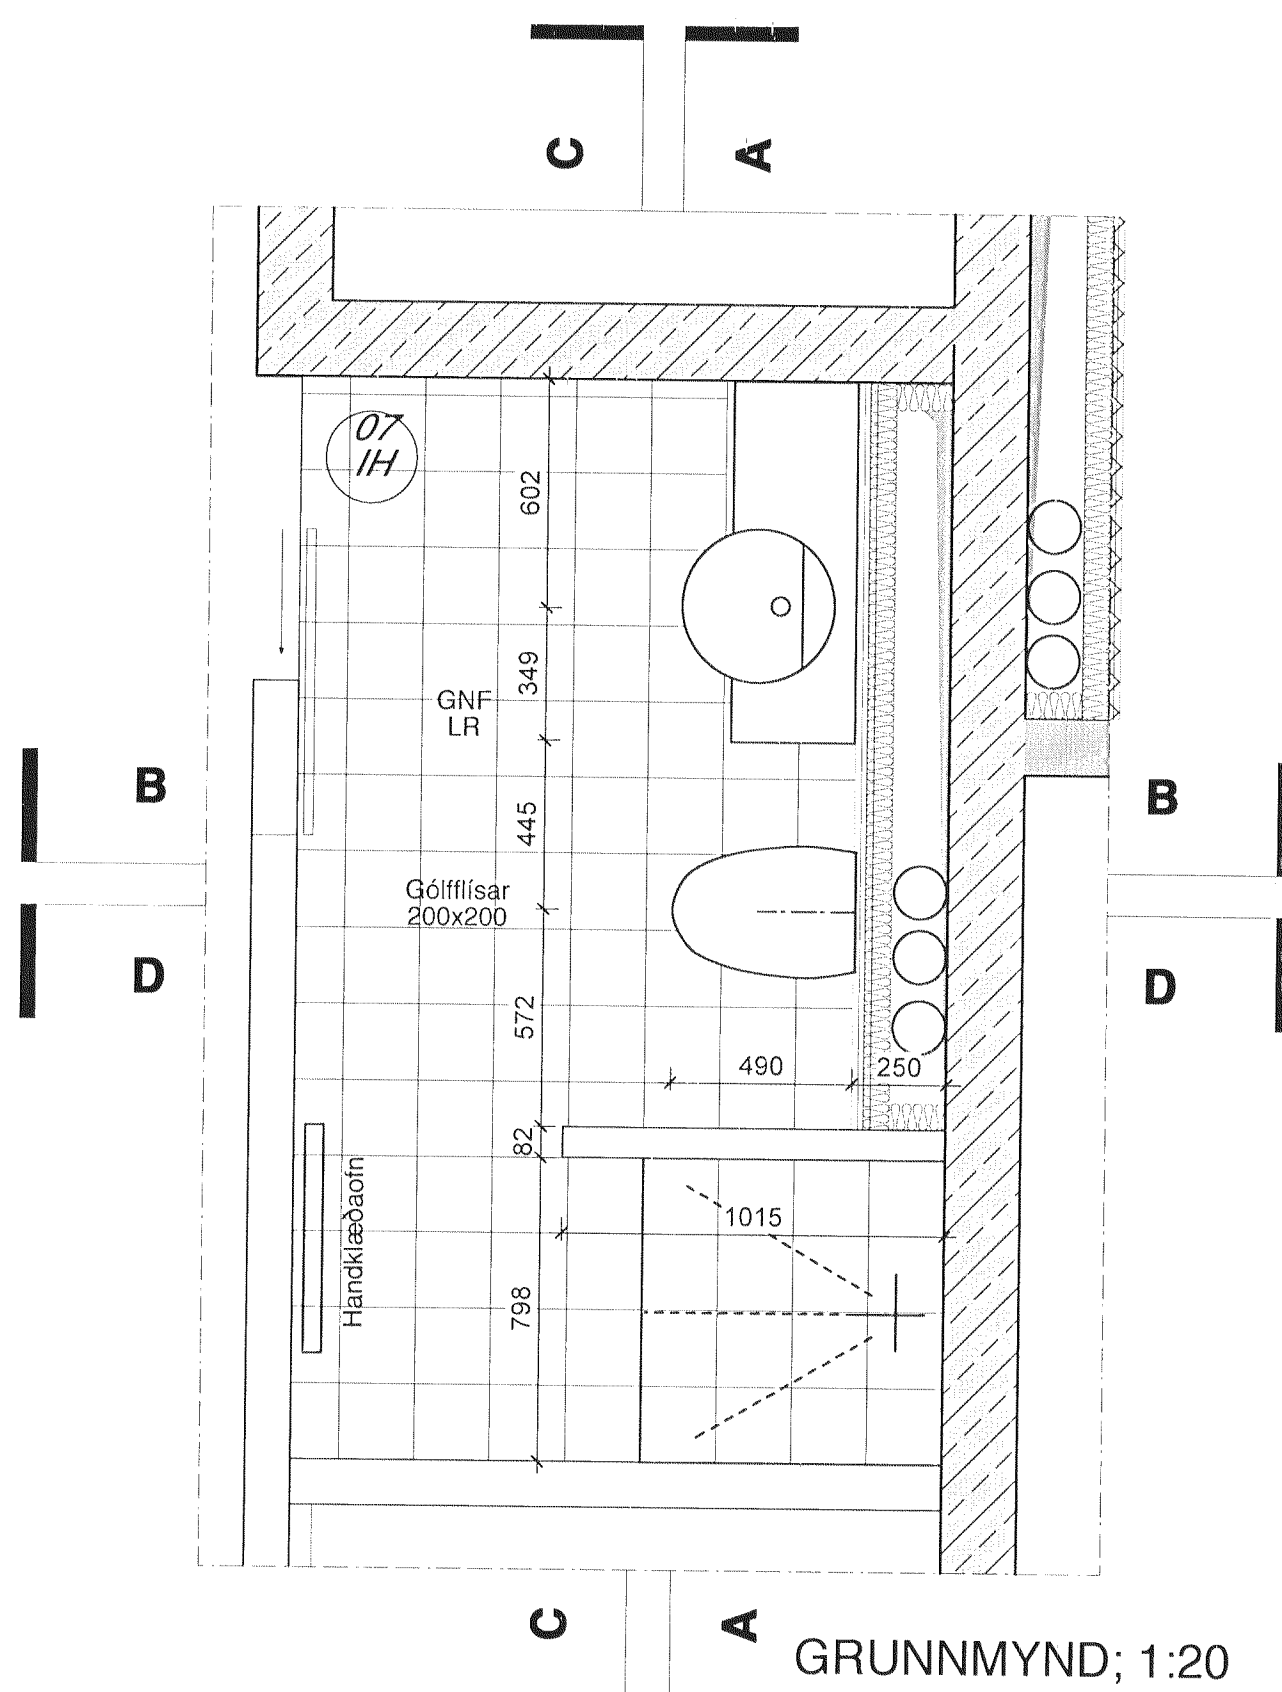


NB 7
BAÐ B-6, ÍBÚÐIR NR.:
 02-06
 03-06
 04-06
 05-05 (SPEGLAÐ)

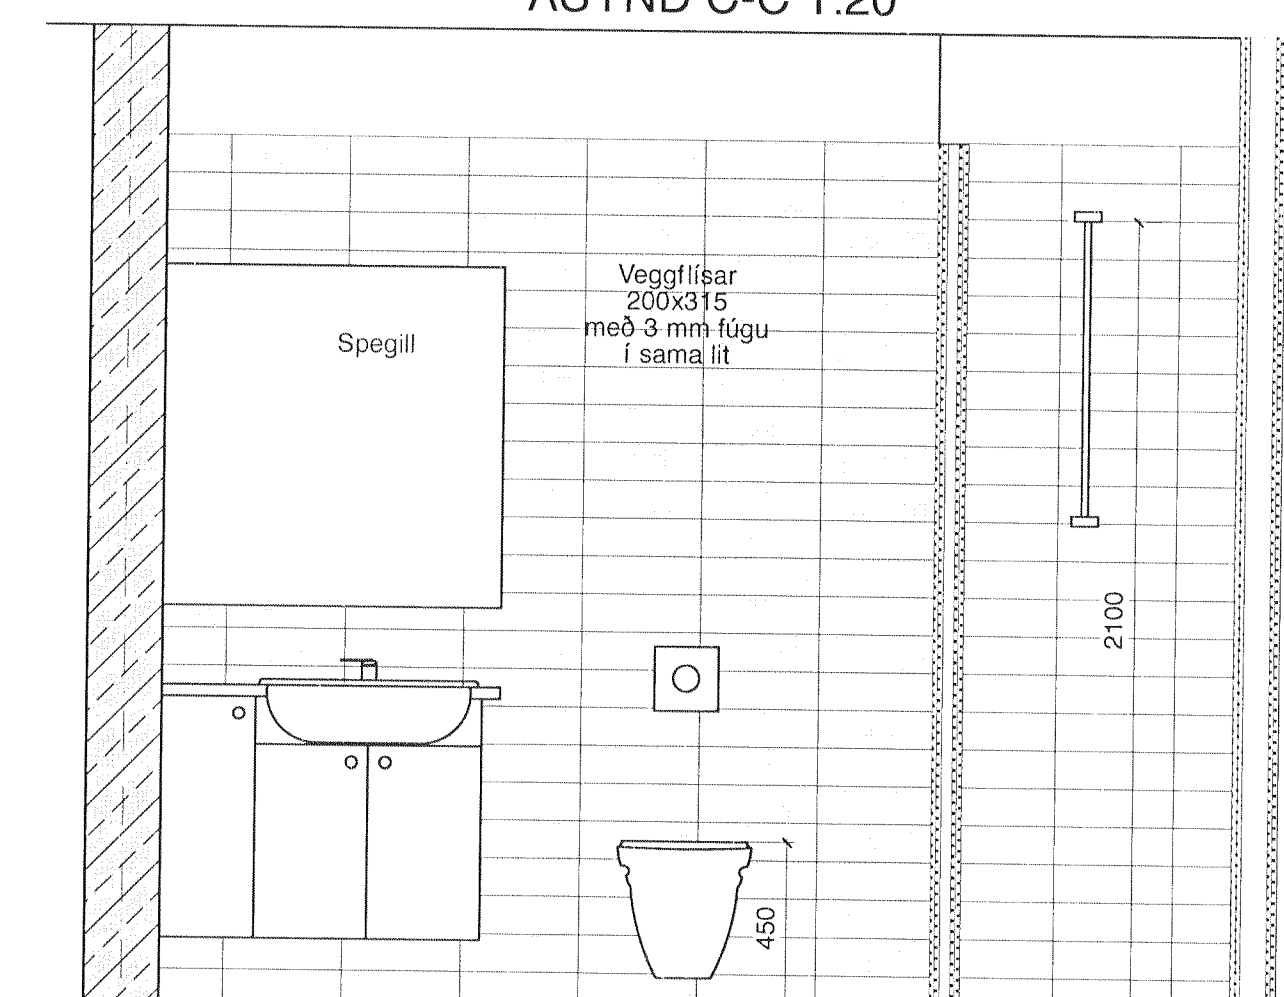


ÁSÝND A-A 1:20

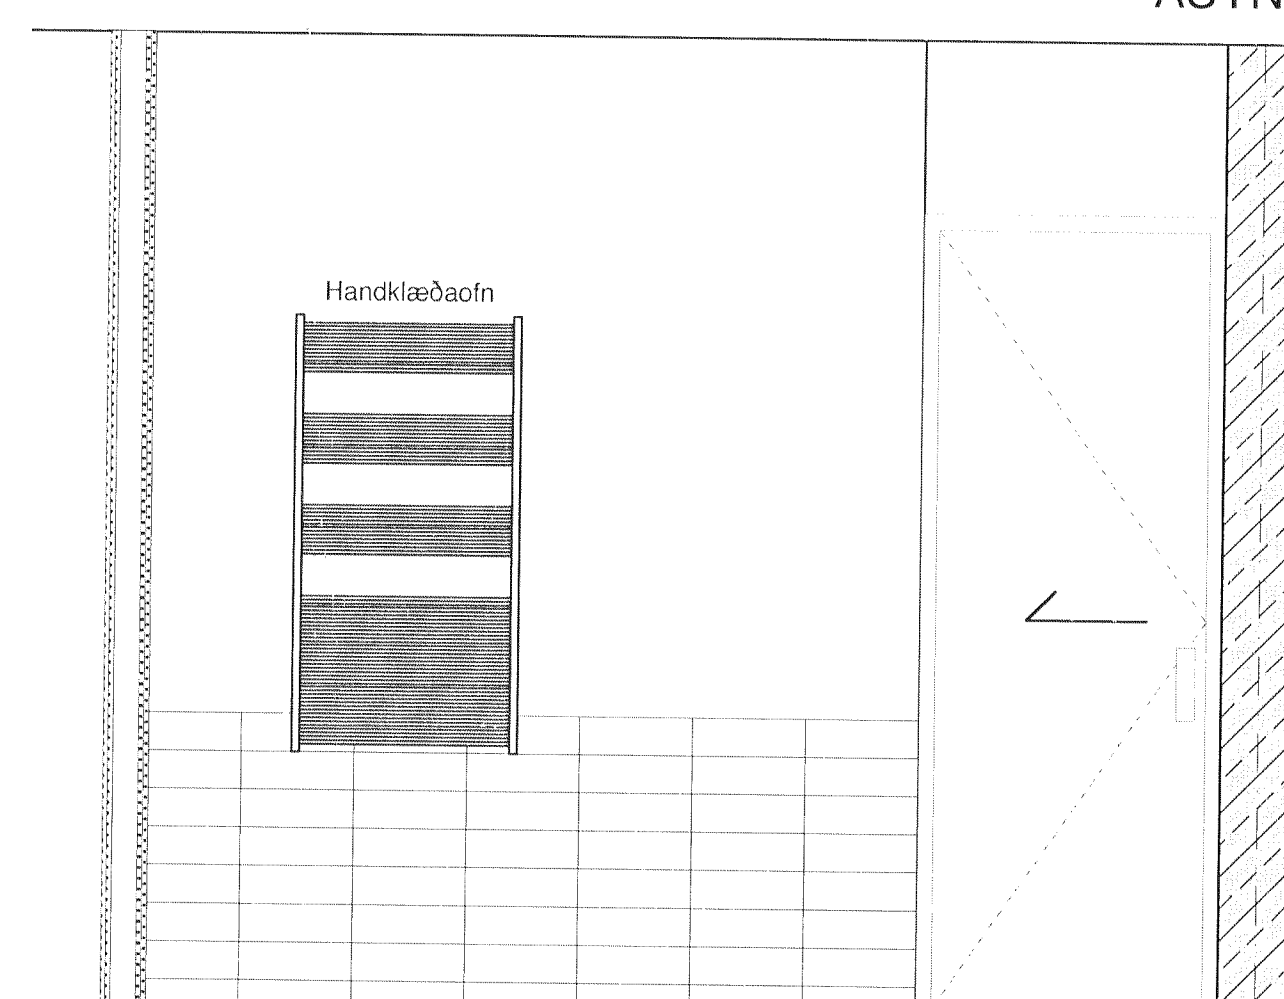

ÁSÝND C-C 1:20

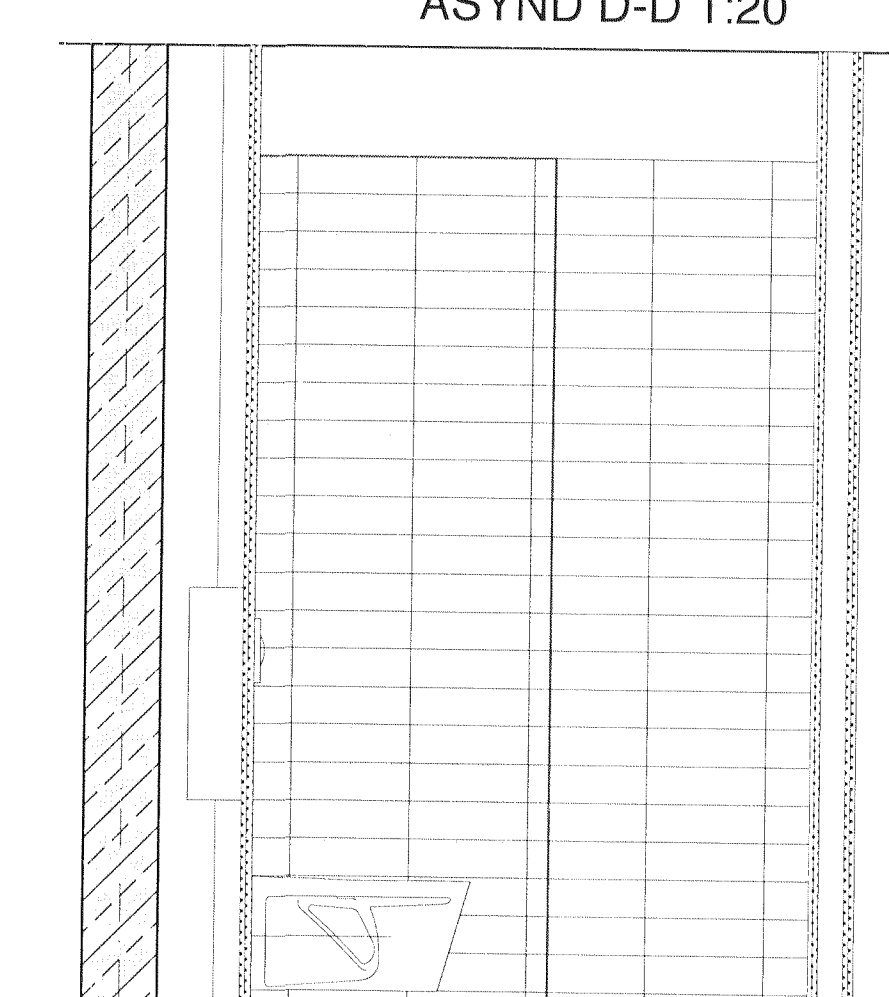

ÁSÝND B-B 1:20

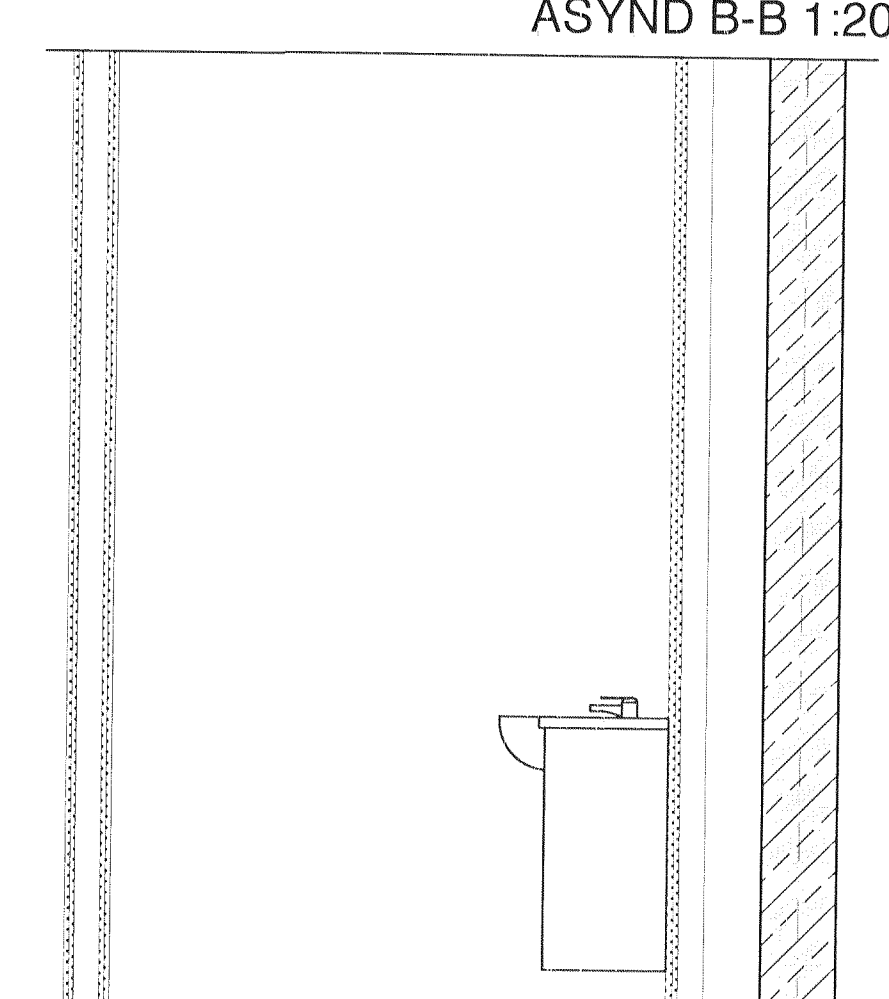

ÁSÝND D-D 1:20