G.179a
NB9, 1.h
1 stk

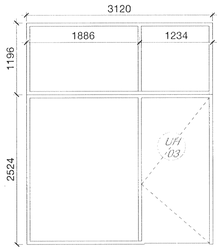

G.180
NB9, 1.h
2 stk

G.179
NB9, 1.h
1 stk

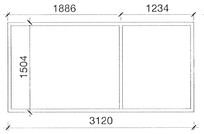

G.178
NB9, 1.h
1 stk

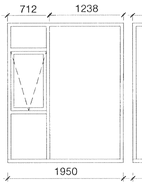

G.177
NB9, 1.h
1 stk

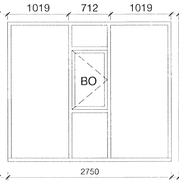

G.176
NB9, 1.h
1 stk

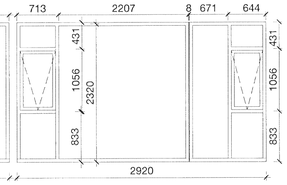

G.175
NB9, 1.h
1 stk

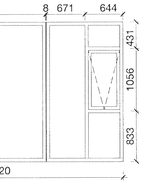

G.173
NB9, 2.-4.h
3 stk

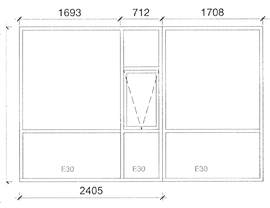

G.172
NB9, 2.-4.h
3 stk

G.171
NB9, 2.-4.h
3 stk

G.170
NB9, 2.-4.h
3 stk

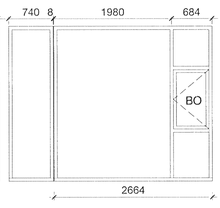

G.169
NB9, 2.-4.h
6 stk

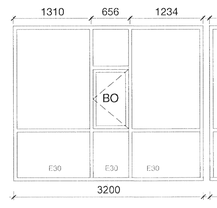

G.168
NB9, 2.-4.h
6 stk

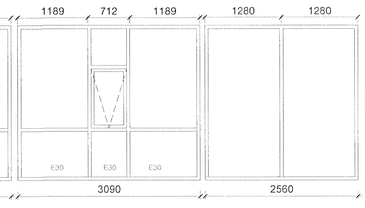

G.166
NB9, 2.-4.h
6 stk

G.165
NB9, 2.-4.h
6 stk

G.164
NB9, 2.-4.h
6 stk

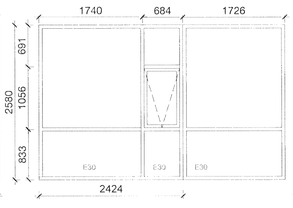

Byggingafulltrúi Hafnarfjarðar
Móttekið þann
15 AUG 2013

G.193
NB9, 1.h
1 stk

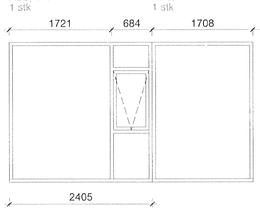

G.192
NB9, 1.h
1 stk

G.191
NB9, 1.h
1 stk

G.190
NB9, 1.h
1 stk

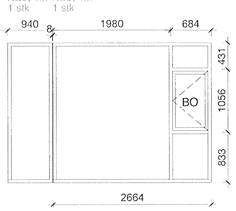

G.189
NB9, 1.h
1 stk

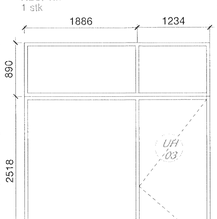

G.187
NB9, 1.h
2 stk

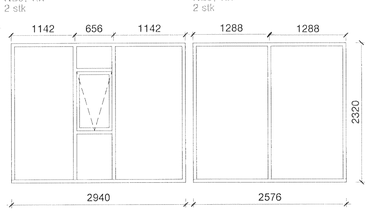

G.185
NB9, 1.h
2 stk

G.184
NB9, 1.h
2 stk

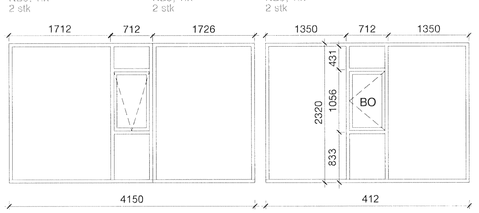

G.183
NB9, 1.h
2 stk

G.181
NB9, 1.h
2 stk

G.128
NB9, 1.h
1 stk

UH 1 V
NB9, 2.-4.h
39 stk

UH 1 H
NB9, 2.-4.h
6 stk

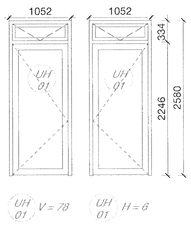

UH 01 V = 78

UH 01 H = 6

UH 2 V
NB9, 1.h
12 stk

UH 2 H
NB9, 1.h
4 stk

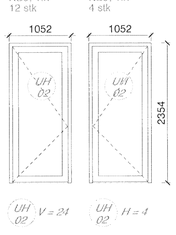

UH 02 V = 24

UH 02 H = 4

ATH!

LITUR
ÚTI RAL: 7016
INNI RAL: hvítt standard

ALLAR MÁLSETNINGAR ERU Í MIÐJAN GLUGGAPÓST.

REIKNAÐ ER MEÐ GLUGGAFÚGUM 12-15MM, ÞAR SEM ÞAÐ Á VIÐ.

- ÖLL MÁL STAÐFÆRIST ÁÐUR EN FRAMKVÆMDIR HEFJAST.
- MÆLIÐ EKKI AF TEIKNINGUM.
- ÖLL MÁL ERU Í MM NEMA ANNAÐ SÉ TILGREINT.
- ÓSAMRÆMI Í TEIKNINGUM TILKYNNIST ARKITEKT TAFARLAUST.
- TEIKNINGAR SKOÐIST MEÐ HLIÐSJÓN AF MEÐFYLGJANDI VERKLÝSINGU OG ÖÐRUM VIÐEIGANDI FYLGIGÖGNUM ÁSAMT VIÐEIGANDI FYLGIGÖGNUM ANNARRA HÖNNUÐA.
- TEIKNINGAR Í STÆRRI MÆLIKVARÐA GILDA ÁVALT UMFRAM TEIKNINGAR Í SMÆRRI MÆLIKVARÐA.
- FYLGJA SKAL FYRIRMÆLUM EFNISFRAMLEIÐENDA NEMA ANNAÐ SÉ TILGREINT.

© PK ARKITEKTAR

GNF	GÓLFNIÐURFALL	LR	LOFTRÆSING
EB	EFRI BRÚN	FG	FRÁGENGIÐ GÓLF
NB	NEÐRI BRÚN	ST	STEINSTEYPA
	ÚTLÍNUR YFIR GRUNNI	BS	BRUNASLANGA
	MÁTLÍNUR	HSI	HANDSLÖKKVITÆKI
L= x.00	LANDKÓTI	BO	BJÖÐRGUNAROP
G= x.00	GANGSTÉTT		ÚTKANTUR STEYPA
	GÓLF		HÆÐAR KÓTI STEYPA
	GÓLF Í VEGG		HÆÐAR KÓTI FRÁGENGIÐ GÓLF
	VÍSUN Í SNIÐ TEIKNILISTA TEIKN.		FD ST
			INNHURÐ
	STEYPA		ÚTIHURÐ
	HLAÐIN VEGGUR VIKURGJÓS	D.08	GLUGGAR
	LÉTTUR VEGGUR (EÐA BURÐARVIRKI)		
	EINANGRUN		
01 - 01	RÚÐANÚMER		
01 - 01 - 01	HERBERGJANÚMER		

		L
		K
		J
		I
		H
		G
		F
		E
		D
MÁLSETNINGAR	15.5.13	C
GLUGGAR HÆKKAÐIR UM 80MM	12.03.13	B
Nýr skjólveggur breyttir gluggar	06.09.12	A
BREYTING:	ÁÐN:	DAGS: BR:

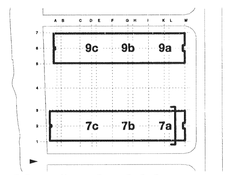

Norðurbakki

FJÖLBÝLISHÚS

VERKHLUTI:

Gluggayfirlit

TEIKN. NR.

NB7 504-C

VERK NR. :	05006
DAGS :	14.02.08
MKV. :	1:50
VISTUN :	
HÖNNUNARSTIG :	FULLNAÐARHÖNNUN
HANNAÐ :	
SAMÞYKKT :	

PK ARKITEKTAR EHF
680504-2880

PK ARKITEKTAR EHF.
ÁRMÚLI 11
REYKJAVÍK 108
SÍMI 551.8050 FAX 551.8077
palmar@pk.is