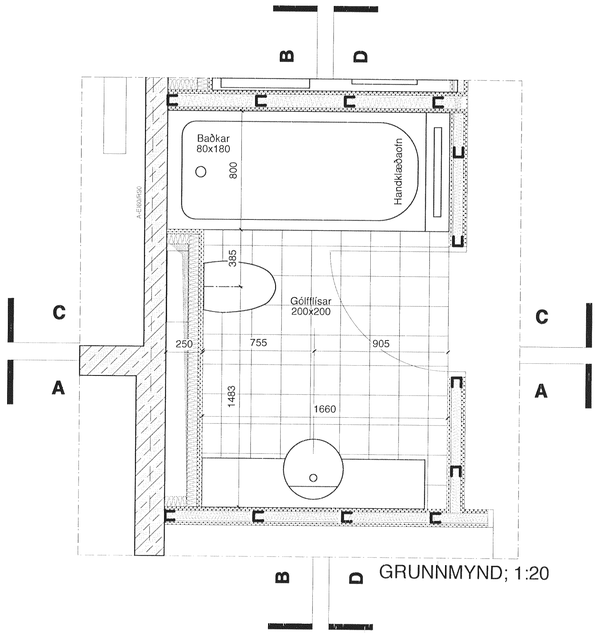

GRUNNMYND; 1:20

NB 7

BAÐ B-1, ÍBÚÐIR NR.:
01-03 og 01-05
02-03 og 02-05
03-03 og 03-05
04-03 og 04-05

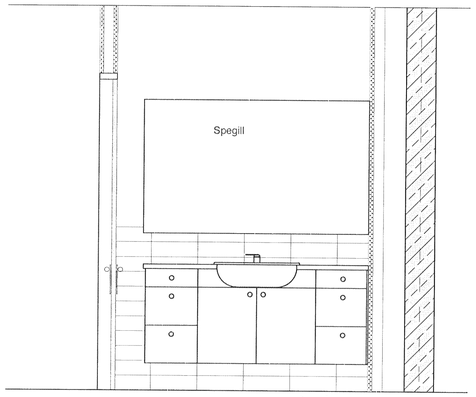

ÁSÝND A-A 1:20

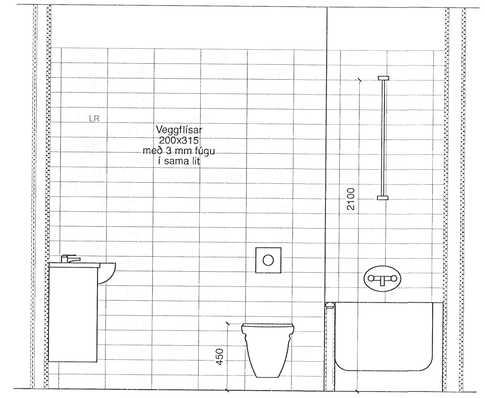

ÁSÝND B-B 1:20

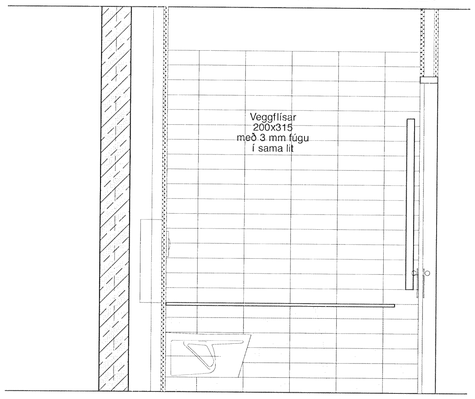

ÁSÝND C-C 1:20

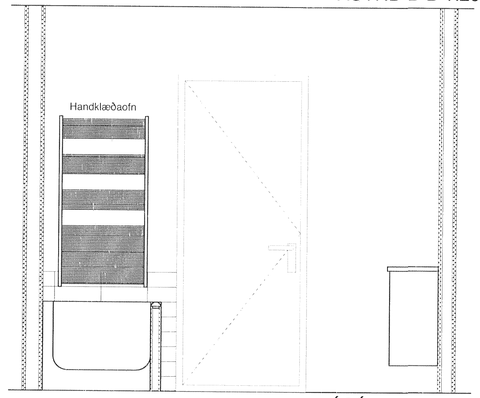

ÁSÝND D-D 1:20

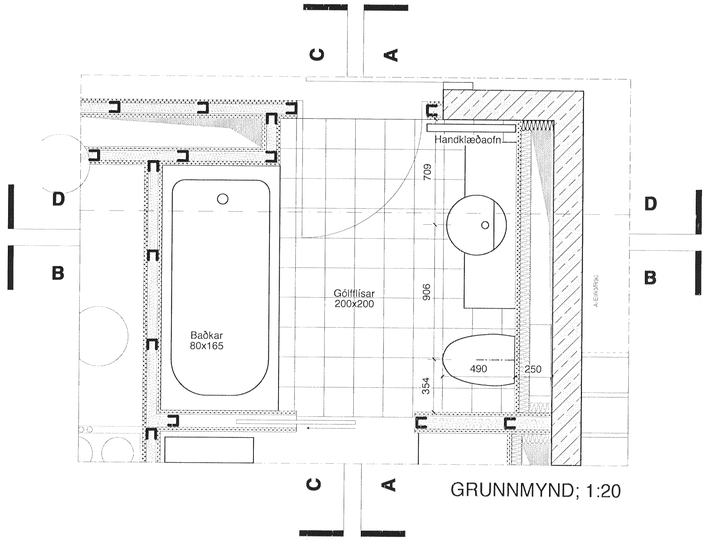

GRUNNMYND; 1:20

NB 7

BAÐ B-2, ÍBÚÐIR NR.:
01-02 og 01-04

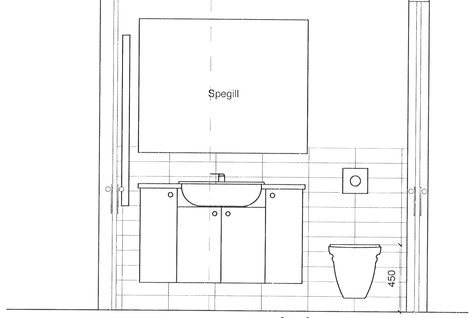

ÁSÝND A-A 1:20

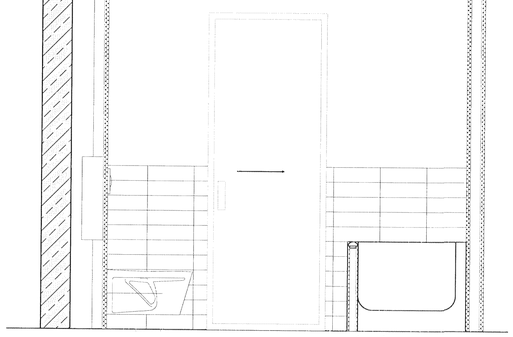

ÁSÝND B-B 1:20

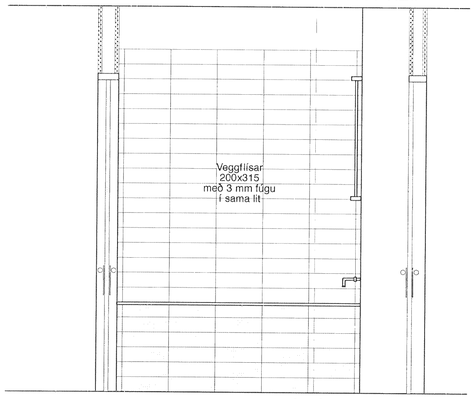

ÁSÝND C-C 1:20

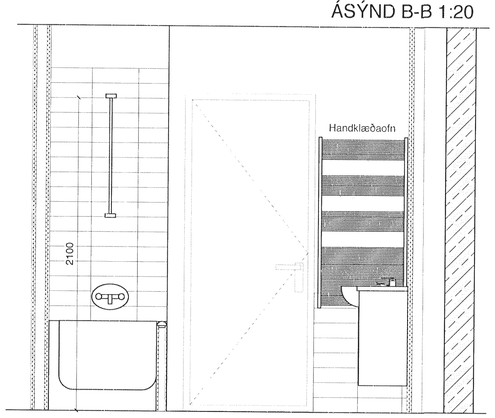

ÁSÝND D-D 1:20

Byggingafulltrúi Hafnarfjarðar
Móttekið þann
15 AUG 2013

- ÖLL MÁL STAÐFÆRIST ÁÐUR EN FRAMKVÆMDIR HEFJAST.
- MÆLIÐ EKKI AF TEIKNINGUM.
- ÖLL MÁL ERU Í MM NEMA ANNAÐ SÉ TILGREINT.
- ÓSAMRÆMI Í TEIKNINGUM TILKYNNIST ARKITEKT TAFARLAUST.
- TEIKNINGAR SKOÐIST MEÐ HLIÐSJÓN AF MEFYLGJANDI VEKRLÝSINGU OG ÖÐRUM VIÐEIGANDI FYLGIGÖGNUM ÁSAMT VIÐEIGANDI FYLGIGÖGNUM ANNARRA HÖNNUÐA.
- TEIKNINGARI STÆRÐRI MÆLIKVARÐA GILDA ÁVALT UMFRAM TEIKNINGAR Í SMÆRRI MÆLIKVARÐA.
- FYLGJA SKAL FYRIRMÆLUM EFNISFRAMLEIENDA NEMA ANNAÐ SÉ TILGREINT.

©pk-arkitektar

GNF	GÓLFNIÐURFALL	LR	LOFTRÆSING
EB	EFRI BRÚN	FG	FRÁGENGIÐ GÓLF
NB	NEÐRI BRÚN	ST	STEINSTEYPA
		BS	BRUNASLANGA
		HSL	HANDSLÖKKVITÆKI
		BO	BJÖRGUNAROP

STEYPA
HLAÐIN VEGGUR VIKURGJÓS
LÉTTIR VEGGIR (EKKI BURÐARVIRKI) EINANGRUN
01 - 01 ÍBÚÐARNÚMER
01 01 01 HERBERGJANÚMER
ÚTLÍNUR YFIR GRUNN
MÁTLÍNUR
L= ± 0.00 LANDKÓTI
G= ± 0.00 GANGSTÉTT
GG GAT Í GÓLFI
GV GAT Í VEGG
VÍSUN Í DEILISERKLUTA TEIKN.
ÚTKANTUR STEYPA
HÆÐARKÓTI STEYPA
HÆÐARKÓTI FRÁGENGIÐ GÓLF
FG ST
INNHURÐIR
ÚTIHURÐIR
G - 08 GLUGGAR

L	
K	
J	
I	
H	
G	
F	
E	
D	
C	
B	
A	Handklæðaofn og flísar lagfr. 26.03.2013
BREYTING:	ÁBM. DAGS: BR:

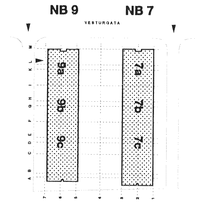

NORÐURBAKKI
FJÖLBÝLISHÚS

VERKHLUTI

SNYRTINGAR

TEIKN. NR. **NB 7 - 430- A**

VERK NR.	06006
DAGS	29.09.06
MKV	1:20
VISTUN	
HÖNNUNARSTIG	FULLNAÐARHÖNNUN
HANNAÐ	
SAMÞYKKT	PK ARKITEKTAR EHF 680504-2880

PK-arkitektar ehf.
ERLUÁS 2 221 HAFNARFJÖRÐUR
SÍMI : 551 8050 FAX : 551 8077 NETFANG : palmar@pk.is