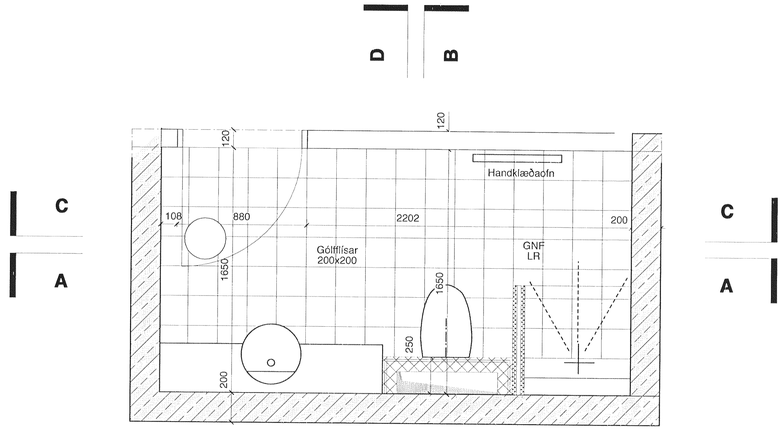

GRUNNMYND; 1:20

NB 7

BAÐ B-7, ÍBÚÐIR NR.:
01-01
02-01
03-01
04-01

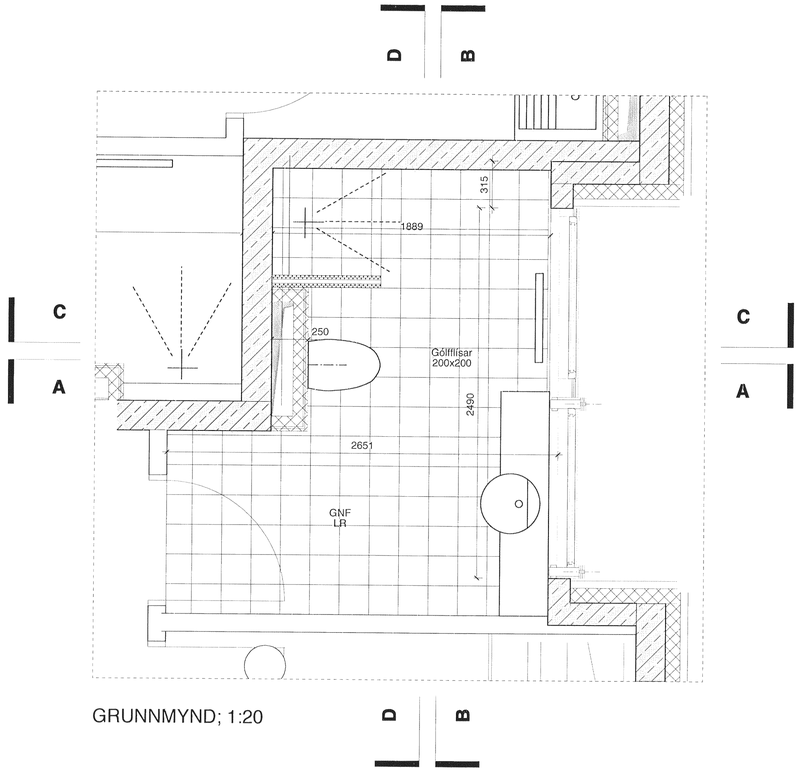

GRUNNMYND; 1:20

NB 7

BAÐ B-8, ÍBÚÐIR NR.:
01-08
02-08
03-08
04-08

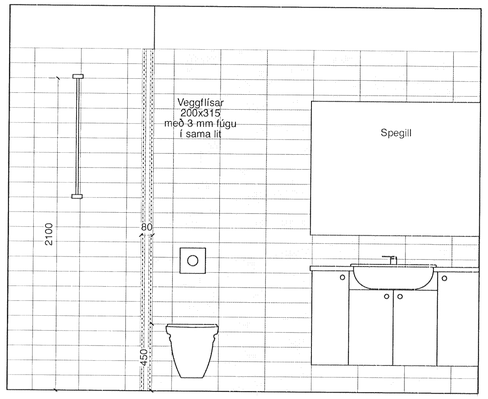

ÁSÝND A-A 1:20

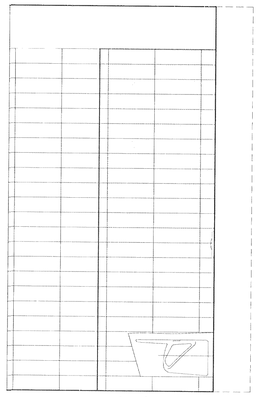

ÁSÝND B-B 1:20

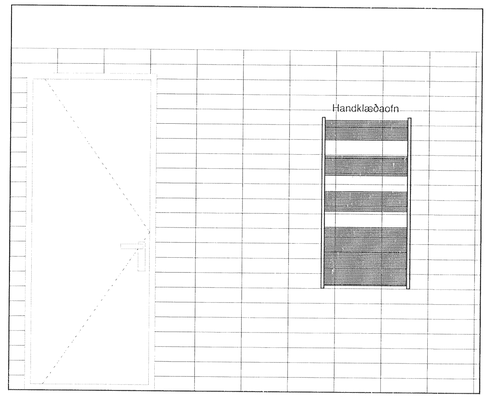

ÁSÝND C-C 1:20

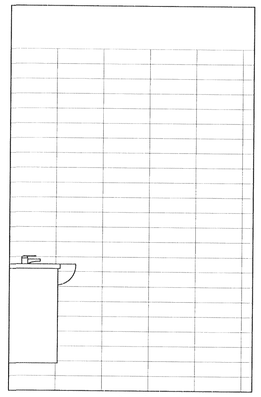

ÁSÝND D-D 1:20

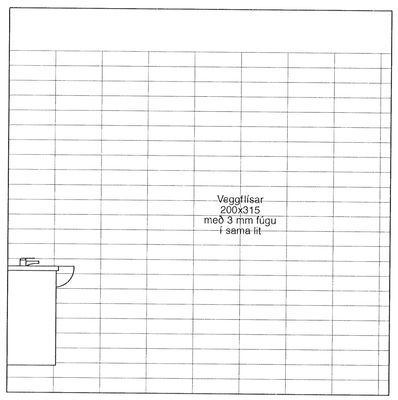

ÁSÝND A-A 1:20

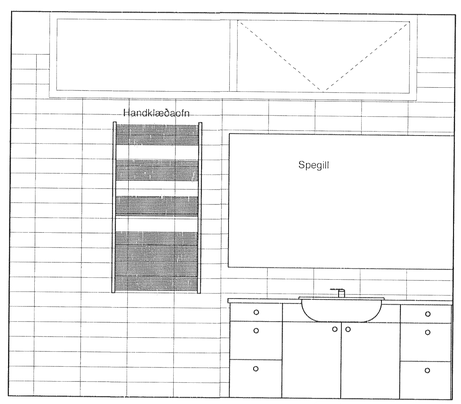

ÁSÝND B-B 1:20

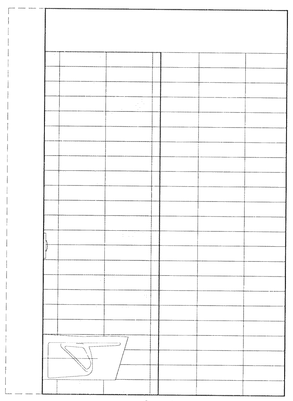

ÁSÝND C-C 1:20

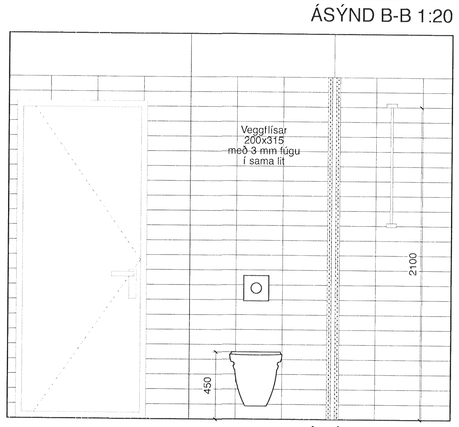

ÁSÝND D-D 1:20

Byggingafulltrúi Hafnarfjarðar
Móttekið þann
15 AUG 2013

- ÖLL MÁL STAÐFÆRIST ÁÐUR EN FRAMKVÆMDIR HEFJAST.
- MÆLIÐ EKKI AF TEIKNINGUM.
- ÖLL MÁL ERU Í MM NEMA ANNAÐ SÉ TILGREINT.
- ÖSAMRÆMI Í TEIKNINGUM TILKYNNIST ARKITEKT TAFARLAUST.
- TEIKNINGAR SKOÐIST MEÐ HLIÐSJÓN AF MEFYLGJANDI VEKRLÝSINGU OG Ó-RÚM VIÐEIGANDI FYLGIGÖGNUM ÁSAMT VIÐEIGANDI FYLGIGÖGNUM ANNARRA HÖNNUÐA.
- TEIKNINGAR Í STÆRRI MÆLIKVARÐA GILDA ÁVALT UMFRAM TEIKNINGAR Í SMÆRRI MÆLIKVARÐA.
- FYLGJA SKAL FYRIRMÆLUM EFNISFRAMLEIENDA NEMA ANNAÐ SÉ TILGREINT.

©pk-arkitektar

GNF	GÓLFNIÐURFALL	LR	LOFTRÆSING
EB	EFRI BRÚN	FG	FRÁGENGIÐ GÓLF
NB	NEÐRI BRÚN	ST	STEINSTEYPA
		BS	BRUNASLANGA
		HSL	HANDSLÖKKVITÆK
		BO	BJÖRGUNAROP

STEYPA
HLAÐINN VEGGUR VIKURGIPS
LÉTTUR VEGGUR (EKKI BURÐARVIRKI)
EINANGRUN
01 - 01 ÍBÚPARNÚMER
01 - 01 - 01 HERBERGJANÚMER
ÚTLÍNUR YFIR GRUNNI
MÁTLÍNUR
L= ± 0.00 LANDKÓTI
G= ± 0.00 GANGSTETT
GG GAT Í GÓLFI
GV GAT Í VEGG
VÍSUN Í DELI SÉRHLUTA TEIKN.
ÚTKANTUR STEYPA
HÆÐARKÓTI STEYPA
HÆÐARKÓTI FRÁGENGIÐ GÓLF
FG ST
INNHURÐIR
ÚTIHURÐIR
GLUGGAR

L
K
J
I
H
G
F
E
D
C
B

Handklæðaofn og flísar lagfr. 26.03.2013 A
BREYTING: ÁBM. DAGS: BR:

NB 9 NB 7

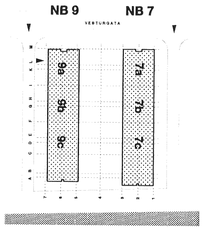

NORÐURBAKKI

FJÖLBÝLISHÚS

VERKHLUTI

SNYRTINGAR

TEIKN. NR. **NB 7 - 434 - A**

VERK NR. :	06006
DAGS :	29.09.06
MKV. :	1:20
VISTUN :	
HÖNNUNARSTIG :	FULLNAÐARHÖNNUN
HANNAÐ :	
SAMÞYKKT :	

PK ARKITEKTAR EHF
680504-2880

PK-arkitektar ehf.
ERLUÁS 2 221 HAFNARFJÖRÐUR
SÍMI : 551.8050 FAX : 551.8077 NETFANG : palmar@pk.is