


• ÖLL MÁL STAÐFERJAST AÐUR EN FRAMKVEMDIR HEFJAST.
 • MÆLIÐ EKKI AF TEIKNINGUM.
 • ÖLL MÁL ERU Í MM NEMA ANNAD SÉ TILGREINT.
 • OSAMFREMJI TEIKNINGUM TILKYNNIST ARKITEKT TAFARLAUST.
 • TEIKNINGAR SKOÐAST MEÐ KLJÚÐSUN AF MEÞYLGJANDI VEKIRLYSINGU OG ÓDRUM VIDEIGANDI FYLGIGÖGNUM ASAMT VIDEIGANDI FYLGIGÖGNUM ANNARRA HÖNNUDA.
 • TEIKNINGAR Í STÆRRI MÆLIKVARÐA GILDA ÁVALT UMFRAM TEIKNINGAR Í SMÆRRI MÆLIKVARÐA.
 • FYLGJA SKAL FYRIRMÆLUM EFNISFRAMLEIENDA NEMA ANNAD SÉ TILGREINT.
 © PK ARKITEKTAR

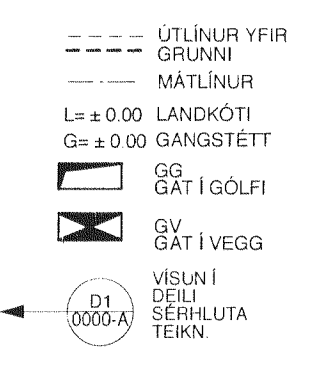


GNF GÖLFNIBURFALL
EB EPHRI BRÚN
NB NEDRI BRÚN
LR LOFTRESING
FG FRAGENGID GÖLF
ST STEINSTEYPA
BS BRUNASLANGA
HSL HANDSLÖKKVITÆKI
BO BJÖRGUNAROP
Ipt. málsett G1 í plötu



ÚTKANTUR
HÆÐAR
KÖTI STEYPA
HÆÐAR
KÖTI FRAGENGID GÖLF
FG
ST
INNHURDIR
ÚTHURDIR
STEYPU MÄLSETNING
ADRAR MÄLSETNINGAR

	I	H	G	F	E	D
málsetningar, loftrestibúnaður	15.05.13	C				
niðurföll, útlínur húss, stígaús 7a tjarl	5.3.13	B				
Yfirfarið	18.12.07	A				
BREYTING: ÁBM.						
DAGS: BR:						

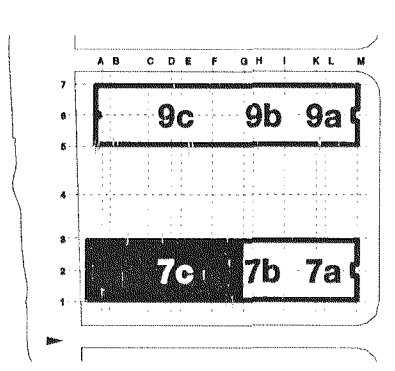

Norðurbakki
 FJÖLBÝLISHUS
 VERKHÖLUTI:
 Pakmynd
 NB7c
 TEIKN. NR.
NB7 106.2

VERK NR.: 06006
 DAGS: 29.09.06
 MKV: 1.50
 VISTUN:
 HÖNNUNARSTIG: FULLNADARHÖNNUN
 HANNAÐ: **PK ARKITEKTAR EHF**
 SAMÞYKKT: 680504-2880
PK ARKITEKTAR EHF.
 ÁRMÚLI 11 REYKJAVÍK 108
 Sími 551.8050 FAX 551.8077 palmar@pk.is

7
PK
 BREYTING: **C**