

G H I K L M
1 2 3

- ÖLL MÁL STADFERIST ÁÐUR EN FRAMKVEMDIR HEFJAST
- MÆLID EKKI AF TEIKNINGUM
- ÖLL MÁL ERU Í MM NEMA ANNAD SÉ TILGREINT
- ÖSAMRÆMI Í TEIKNINGUM TILKYNNIST ARKITEKT TAFARLAUST
- TEIKNINGAR SKOÐJST MED HILDSJÓN AF MEYFLJANDI VEKRLÝSINGU OG ÖÐRUM VIDEIGANDI FYLGIÐGNUM ASAMT VIDEIGANDI FYLGIÐGNUM ANNARRA HÖNNUDA
- TEIKNINGAR Í ST FERRI MÆLKVARÐA GILDA ÁWALT UMFRAM TEIKNINGAR Í SMERRI MÆLKVARÐA
- FYLGIJA SKAL FYRIRMÆLUM EFNISFRAMLEIENDA NEMA ANNAD SÉ TILGREINT
- © PK ARKITEKTAR


- ÚTLINUR YFIR GRUNNI
- MÄTLINUR
- L = 0.00 LÁNDKÖTI
- G = +0.00 GANSSJÉTT
- GG GATT Í GÖLF
- GV GATT Í VEGG
- VÍSUN Í BÉL
- SÉTHLUTA TEIKN

- GNF GÖLFVINDURFALL
- EB EFRIR BRÚN
- NB NEDRI BRÚN
- LR LOFTFRÉSING
- FG FRÁGENGID GÖLF
- ST STEINSTEYPA
- BS BRUNASLANGA
- NSL HÁNDSLÖKKVITTEKI
- BO BLOKKSUNAROP
- fpl málsett á plötu

- ▲ ÚTKANTUR STEYPA
- ▲ HEDAR, NOTI STEYPA
- ▲ HEDAR, NOTI FRÁGENGID GÖLF
- ▲ FG ST
- ▲ INNHURDIR
- ▲ ÚTHURDIR
- ▲ STEYPU MÁLSETNING
- ▲ ADRAR MÁLSETNINGAR

- ▲ GAT YFIR
- ▲ STEYPA
- ▲ HILABIN VEGGUR
- ▲ KRURÓPIS
- ▲ LÉTLU VEGGUR (EKKI BURÐARVIRKI)
- ▲ EINANGRUN
- 01-01 IBÚÐARNÚMER
- 01-01-01 HERBERGJANÚMER
- 03-08 GLUGGAR

málsetningar 15.05.13 E
Yfirfarið svarir, útlínur, íbúðir, lyftukj, 05.03.13 D
gluggasetn. samr. við útlit 30.08.12 C
úthring breytt, íbúðum fjölgað ofl. 25.06.12 B
Yfirfarið 18.12.07 A
Breyting: ÁBM. DAGS: BR:

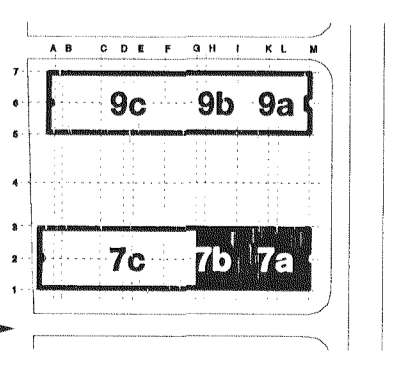

Norðurbakki
FJÖLBÝLISHÚS
VERKHLUTI:
Grunnmynd 5H
NB7a-b
TEIKN. NR.
NB7 105.1

VERK NR.: 05006
DAGS: 29.09.06
MKV.: 1.50
VISTUN:
HÖNNUNARSTIG: FULLNADARHÖNNUN
HANNAD **PK ARKITEKTAR EHF**
SAMPYKKT: 680504-2880
PK ARKITEKTAR EHF.
ARMÚLI 11 REYKJAVÍK 108
SÍMI 551.8050 FAX 551.8077 palmar@pk.is

7
5H
E
Breyting: