


GNF	GÓLFNIÐURFALL
EB	EFFRI BRÚN
NB	NEDRI BRÚN
LR	LOFTRÆSING
FG	FRÁGENGID GÓLF
ST	STEINSTEYFA
BS	BRUNASLANGA
HSL	HANDSLÖKKVITÆKI
BO	BJÖRGUNARÖP

	ÚTKANTUR STEYPA
	HÆÐAR- KÖTI STEYPA
	HÆÐAR- KÖTI FRÆGENDI GÖL
	FG ST
	INNIHURÐIR
	ÚTIHURÐIR

 STEYPA
 HLADINN VEGGUR
 VIKUR/GIPS
 LÉTTUR VEGGUR
 (EKKI BURÐARVIRKI)
 EINANGRUN
 01-01 IBÚÐARNÚMER
 01-01-01 HERBERGJANÚMER
 G 08 GLUGGAR

	I
	H
	G
	F
	E
	D
Útí endurskoðað m.v. NÝJA GLUGGA	12.3.13 C
Útí endurskoðað m.v. nýjar lausnir í gluggum og kleingir, útrútn 1. h. fæst við íslæt við innar hæðinnar	30.8.12 B
Gluggar & hæðar kótar	2.4.08 A
GREYTING: ARM	DAGS: BR:

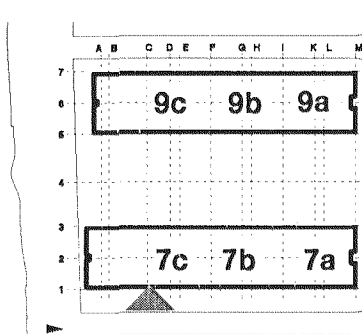

Norðurbakki
FJÖLBÝLISHÚS
VERKHLUTI:
Útlit austur NB7
TEIKN. NR.
NB7 300.1

VERK NR. : 06006
DAGS : 29.9.06
MKV. : 1.50
VISTUN :
HÖNNUNARSTIG : FULLNADARHÖNNUN
HANNAD : PK ARKITEKTAR EHF.
SAMPYKKT : 680504-2880
PK ARKITEKTAR EHF.
ARMIL 11 REYKJAVÍK 108
Sími 551.8050 FAX 551.8077 palmar@pk.is