





• ÖLL MÁL STAÐFÆRIST ADUR EN FRAMKVEMDIR HEFJAST.  
• MÆLIÐ EKKI AF TEIKNINGUM.  
• ÖLL MÁL ERU Í MM NEMA ANNAD SÉ TILGREINT.  
• GÖRANHEMI TEIKNINGUM TILKYNNIST ARKITEKT TAFARLAUST.  
• TEIKNINGAR SKOÐAST MED HLÆÐSJÓN AF MEYFLGJANDI VEKRYLSINGU OG ÖÐRUM  
VÉIÐGANGI FYLGGJÖGNUM ÁSAMT VÉIÐGANGI FYLGGJÖGNUM ANNARRA HÖNNUÐA.  
• TEIKNINGAR Í STAÐRI MÆLIÐVARÐA GILDA ÁVALT UMFRAM TEIKNINGARI SMERRI  
MÆLIÐVARÐA.  
• FYLGIJA SKAL FYRIRMÆLUM EFNISFRAMLEIÐANDA NEMA ANNAD SÉ TILGREINT.  
© PK ARKITEKTAR

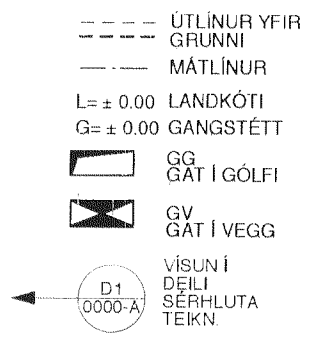

- GNF GÖLFNEDURFALL
- EB EFRIR BRÚN
- NB NEDRI BRÚN
- LR LOFTFRÆSING
- FQ FRÆSINGD GÖLF
- ST STENSTEYPA
- BS BRUNASLANGA
- HBL HANDSLÖKKVITTEKI
- BO BLÖÐGLUNAROP
- ÚTKANTUR STEYPA
- HEDAR KÖTI STEYPA
- HEDAR KÖTI FRÆSINGD GÖLF
- FQ ST
- INNHRUDIR
- ÚTHRUDIR
- STEYPA
- HLAÐINN VEGGUR KRUGGIPS
- LETTUR VEGGUR (EKKI BURÐARVIRKI)
- ENANGRUN
- ÖT - ÖT: IBUDARNUMER
- ÖT - ÖT: ÖT: HERBERGJANUMER
- G - ÖB: GLUGGAR

|         |   |
|---------|---|
| 12.3.13 | I |
| 30.8.12 | H |
| 2.4.08  | G |
|         | F |
|         | E |
|         | D |
|         | C |
|         | B |
|         | A |
|         |   |

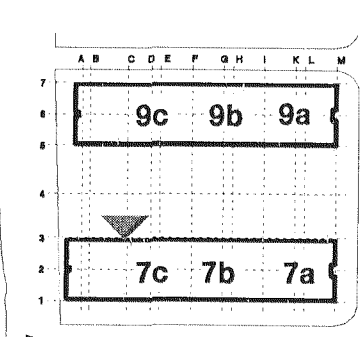

**Norðurbakki**  
FJÖLBYLISHÚS  
VERKHLUTI:  
Útlit vestur NB7  
TEIKN NR:  
NB7 301.2

VERK NR.: 06006  
DAGS: 29.9.08  
MKV: 1.50  
VISTUN:  
HÖNNUNARSTIG: FULLNABARHÖNNUN  
HANNAB: PK ARKITEKTAR EHF.  
SAMPYKKT: 680504-2880  
PK ARKITEKTAR EHF.  
ÁRMIL 11 REYKJAVÍK 108  
SÍMI 551.8050 FAX 551.8077 patmar@pk.is

7  
BREYTING  
C