




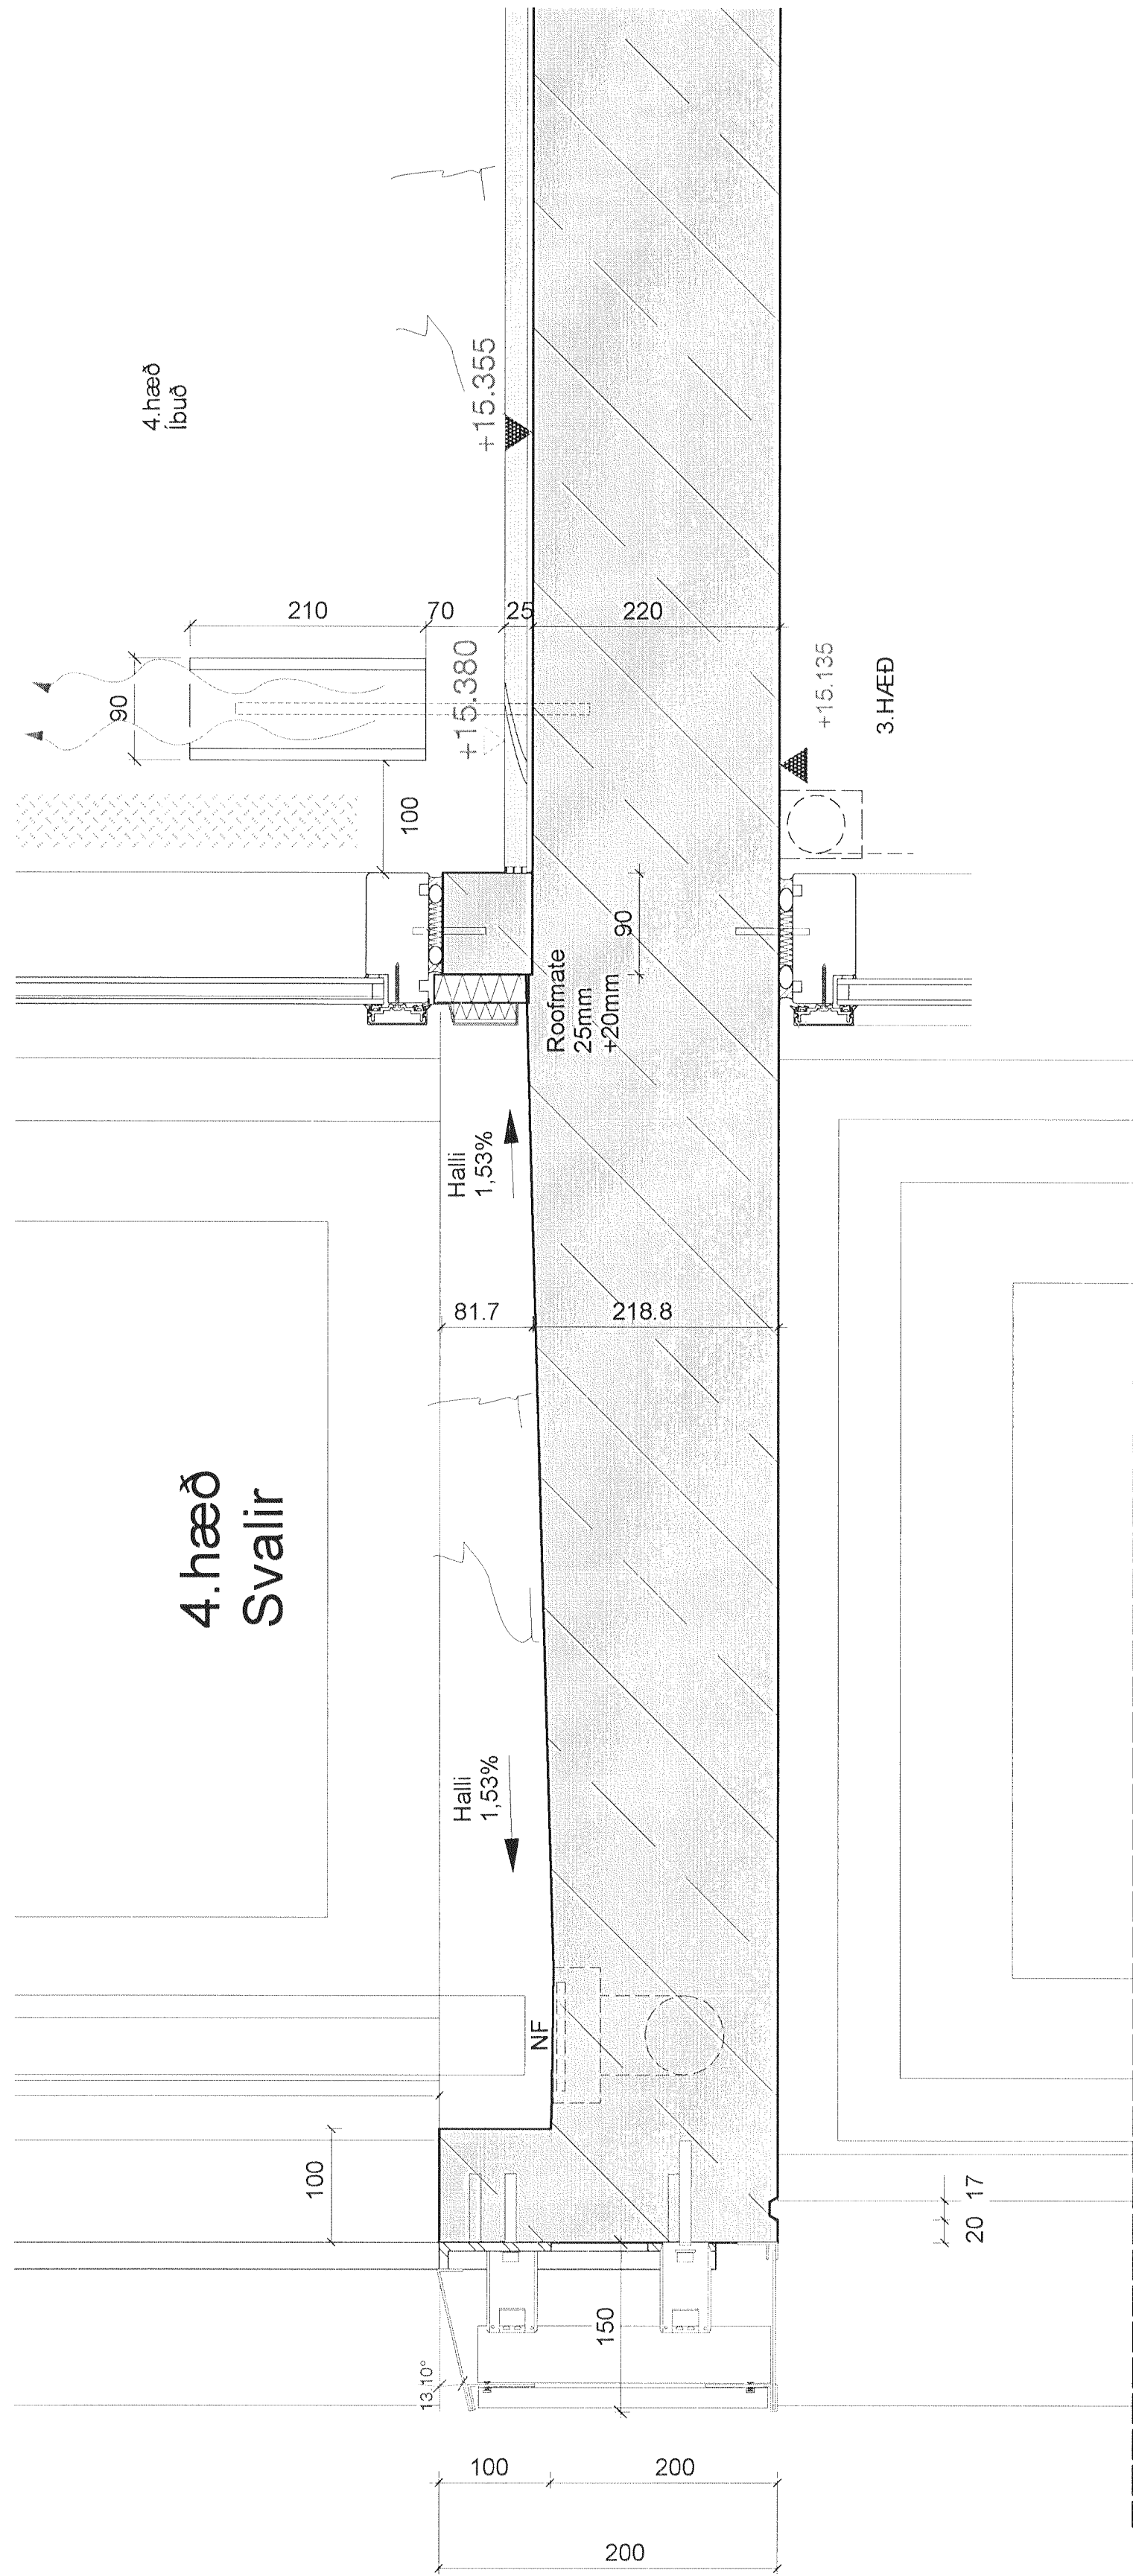

402-D10

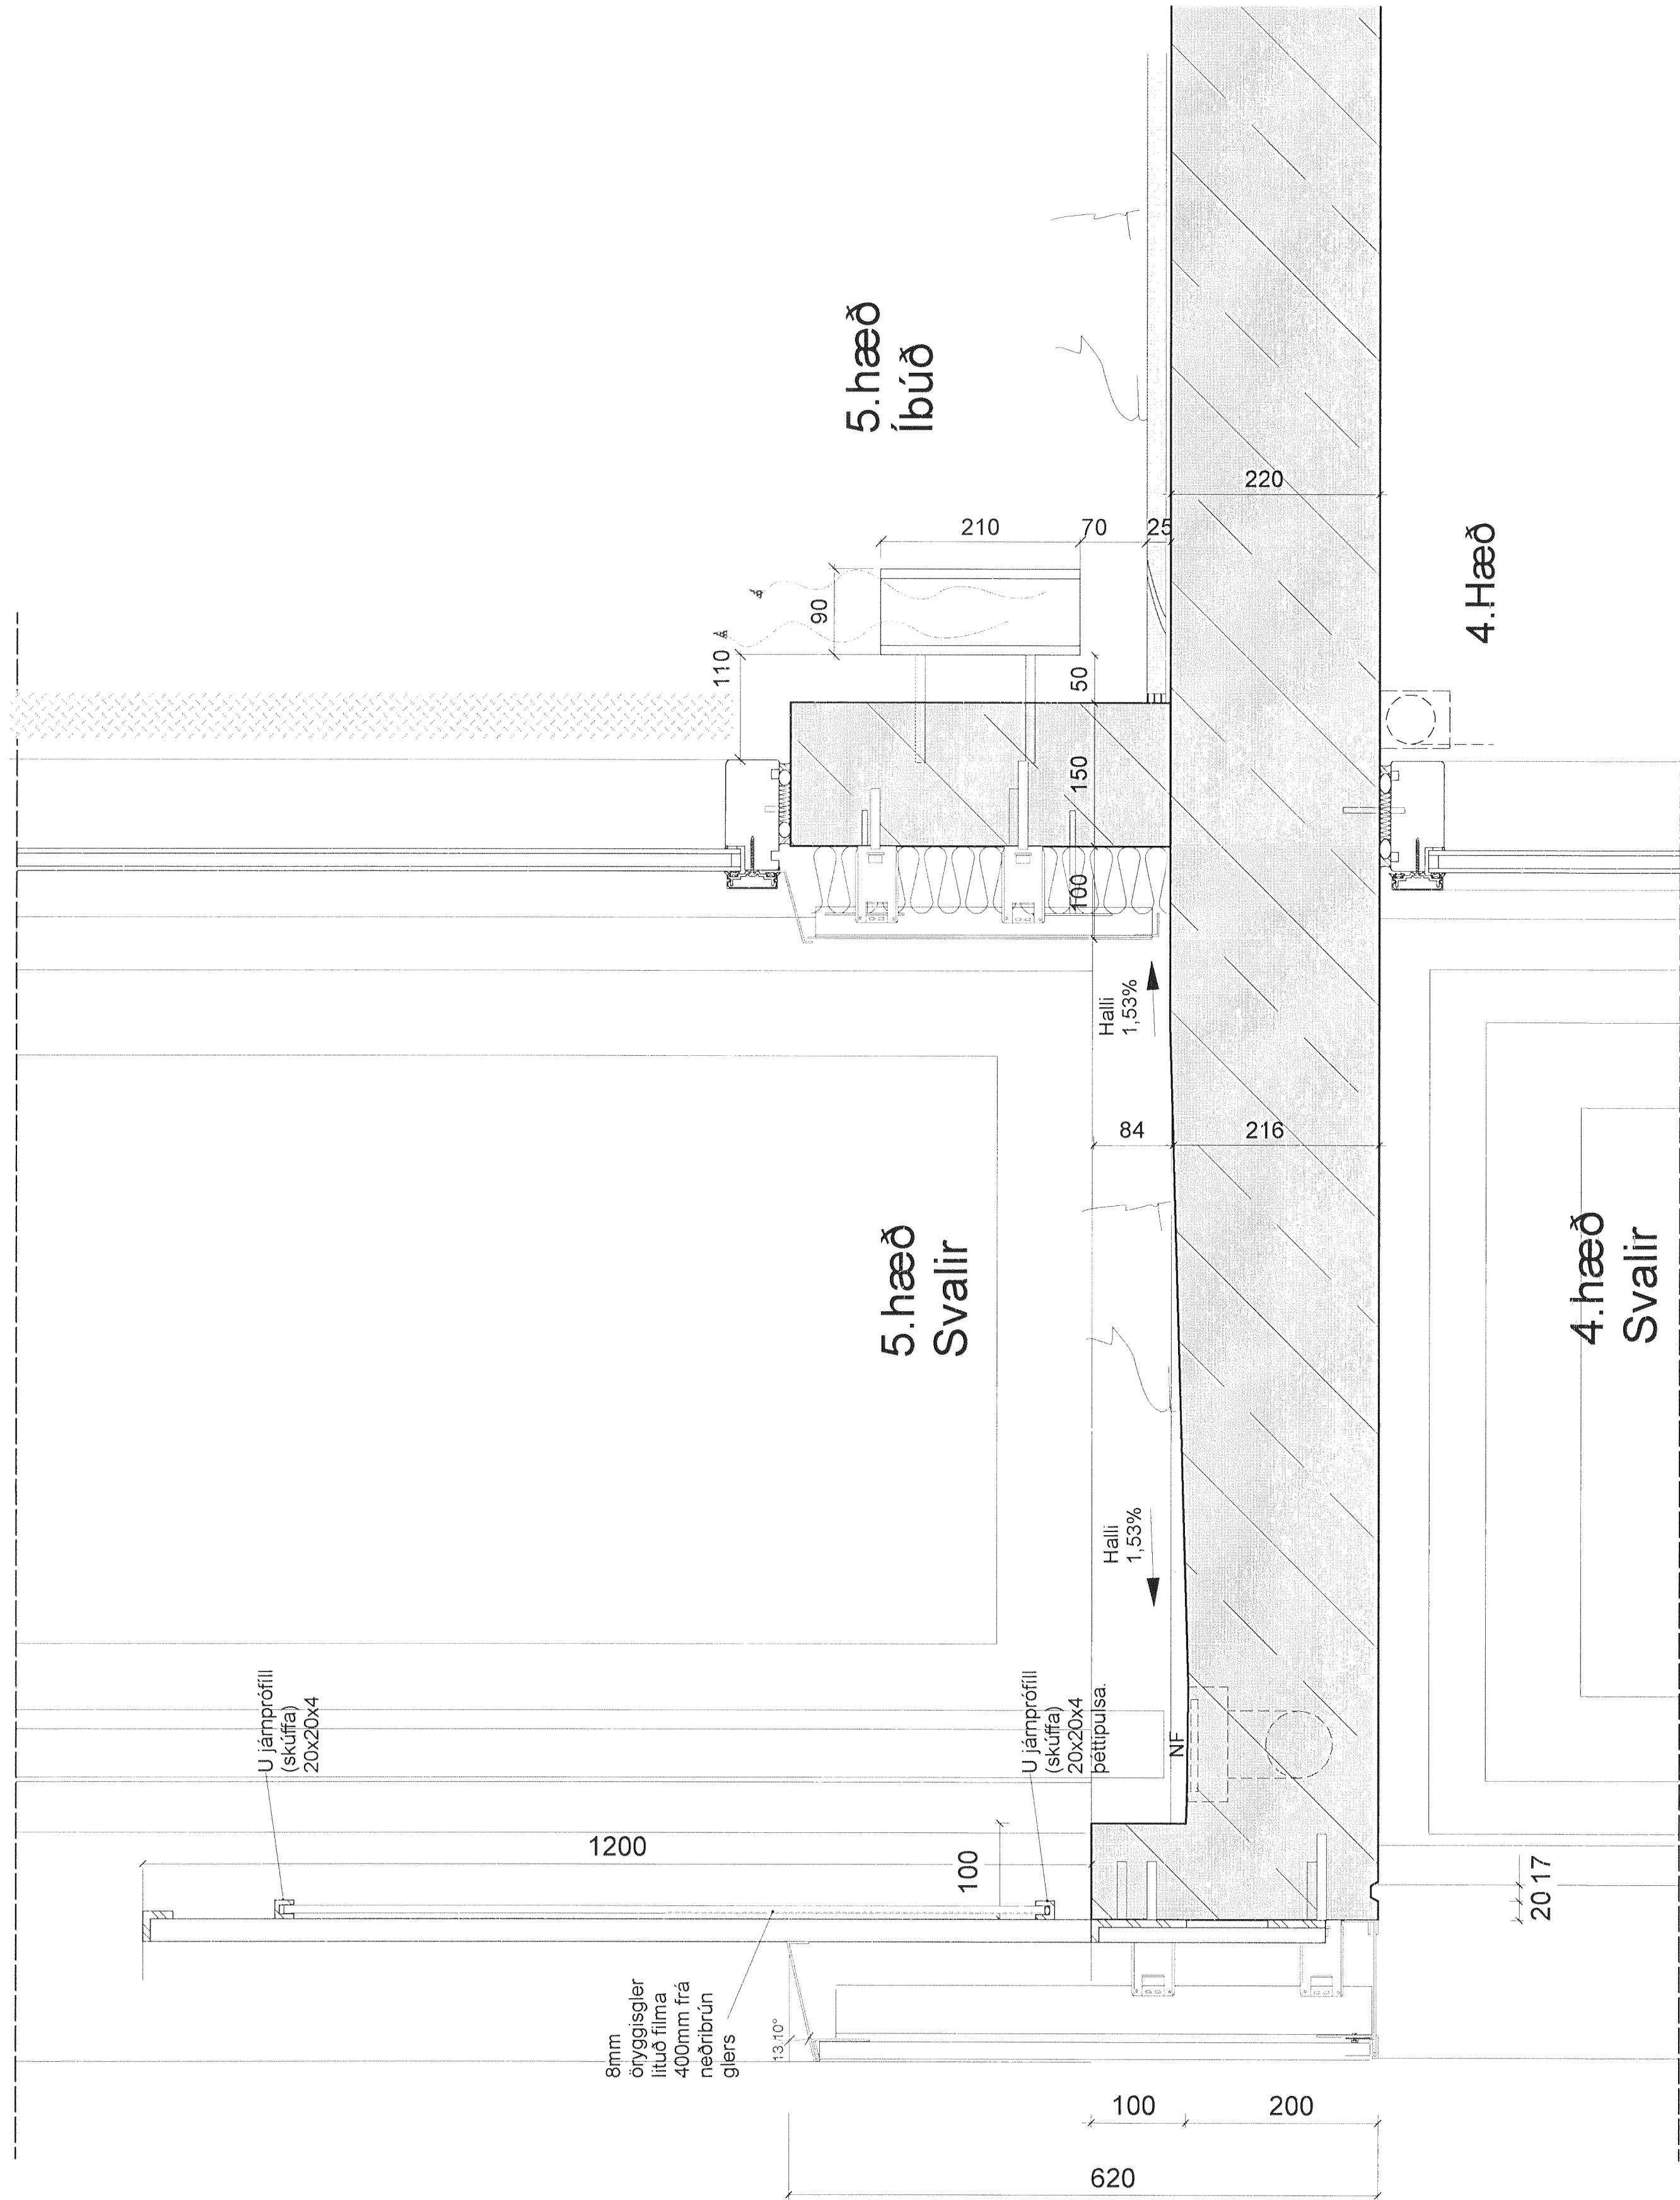

402-D11

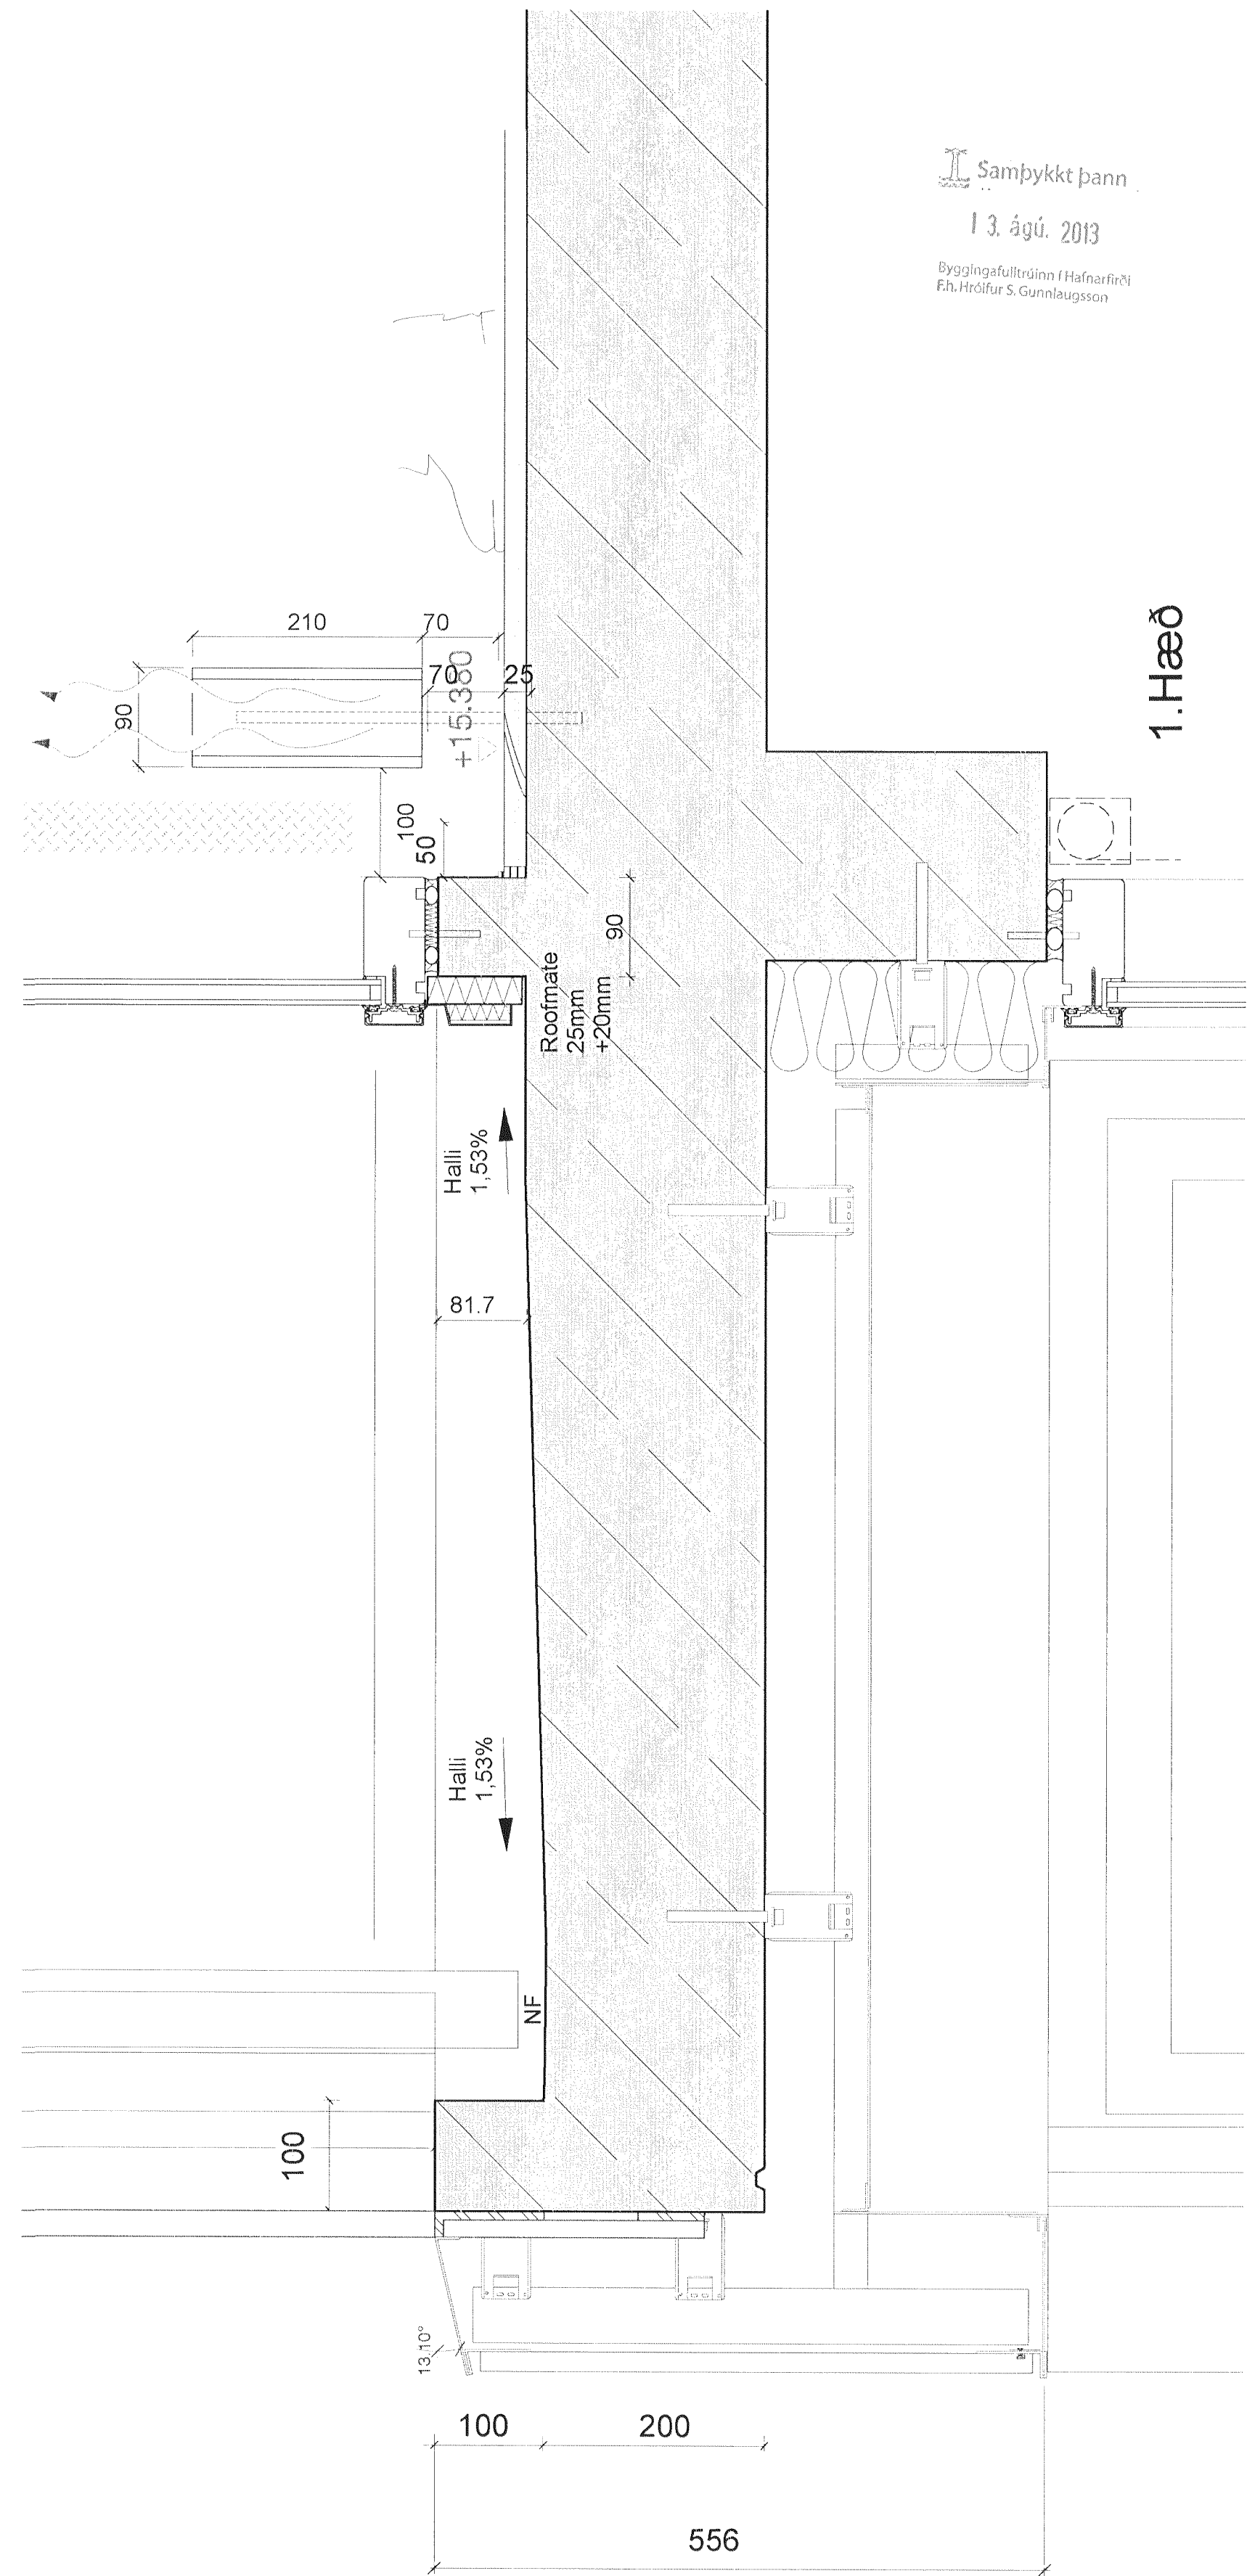

402-D12

• ÖLL MÁL STAÐFÆRIST ÁÐUR EN FRAMKVÆMDIR HEFJAST.
• MEIÐ EKKI AF TEIKNINGUM.
• ÖLL MÁL ERU Í MM NEMA ANNAD SÉ TILGREINT.
• ÖSAMRÆMI Í TEIKNINGUM TILKYNNIST ARKITEKT TAFARLAUST.
• TEIKNINGAR SKOÐAST MEIÐ HJÚÐSÖN AF MEYLGJANDI VERRLÝSINGU OG ÖÐRUM VIDEIGANDI FYLGIGÖGNUM ÁSAMT VIDEIGANDI FYLGIGÖGNUM ANNARRA HÖNNUDA.
• TEIKNINGAR Í STÆRRI MÆLIKVARÐA GILDA ÁVALT UMFRAM TEIKNINGAR Í SMÆRRI MÆLIKVARÐA.
• FYLGJA SKAL FYRIRMEIÐUM EFNISFRAMLÉIENDA NEMA ANNAD SÉ TILGREINT.
© PK ARKITEKTAR

UTKANUR FYRIR GRUNNI
MÄTLINUR
L = ± 0.00 LANDKÖTTI
G = ± 0.00 GANGSTIETT
GG GÄT I GÖLF
GV GÄT I VEGG
VÍSUN I DEILI SÉRHLUTA TEIKN
01 000-A

GNF GÖLFNEDURFALL
EB EFRI BRUN
NB NEDRI BRUN
LR LOFTFRÆSING
FG FRÆSINGIÐ GÖLF
ST STEINSTEYPA
BS BRUNASLANGA
HSL HANDSLOKKVITEKI
BO BUDGUNAÞROP

UTKANUR STEYPA
HÆÐAR KÖTI STEYPA
HÆÐAR KÖTI FRÆSINGIÐ GÖLF
FG ST
INNIFURÐIR
UTIFURÐIR

STEYPA
HLAÐINNVEGGUR VIKURGPS
LETTURVEGGUR (EKKI BUDGARVIRKI)
EINANGRUN
01 - 01 IBUDARNUMER
01 - 01 - 01 HERBERGJANUMER
G - 08 GLUGGAR

UPPFÆRT OG ENDURNYJAD 26.03.13 A
BREYTING: ÁBM. DAGS: BR:

9c 9b 9a
7c 7b 7a

Norðurbakki
FJÖLBÝLISHÚS
VERKHLUTI:
Prinzip Deili
SVALIR
TEIKN NR.
NB7-9 402

VERK NR.: 06006
DAGS: 13. ágúst 2013
MKV: 1.5
VISTUN:
HÖNNUNARSTIG: FULLNABARHÖNNUN
HANNAÐ: PK ARKITEKTAR EHF
SAMPYKKT: 680504-2880
PK ARKITEKTAR EHF
ERLUAS 2 221 HAFNARFJÖRÐUR
SÍMI 551.8050 FAX 551.8077 palmar@pk.is

7
A
BREYTING

Samþykkt þann
13. ágúst 2013
Byggingafulltrúi (Hafnarfjörður)
Eh. Hrólfur S. Gunnarsson