


DALSHRAUN 3

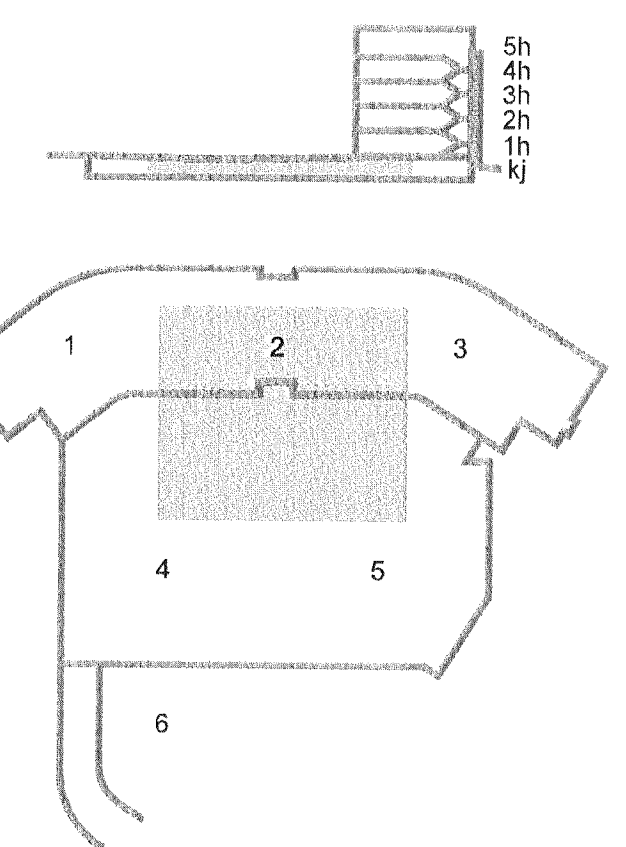

A 13.08.13 Legu lagna breytt SÁS/SÁS
Útg. Dags. Skýring Hannað/Yfirfarð




VERKFRÆÐISTOFA

BÆJARIHRAUN 20 • 220 HAFNARFJÖRDUR • KENNIT. 710796-2899
vsb@vsb.is • Sími 585 8600 • Fax 585 6810 • www.vsb.is


Árftun sérhönnuðar
Sveinn Áki Sverrisson
Kt. 230855 5609 • aki@vsb.is
Verkhetti
DALSHRAUN 3
HAFNARFIRÐI

| | | | | |
|---------------------|----------|----------|--------|------|
| Verkhetti | | | | |
| Lagnir | | | | |
| Snjóbræðsla | | | | |
| Grunnmynd 2 og snið | | | | |
| Hannað | Teiknað | Yfirfarð | Kvarði | Síða |
| SÁS | RS | SÁS | 1:50 | / A1 |
| Dags. | Verkefni | Teikning | Útgáfa | |
| 29.05.2013 | 07244 | P5 012 | A | |

KENNISNIÐ SNJÓBRÆÐSLU Í HELLUR 1:10

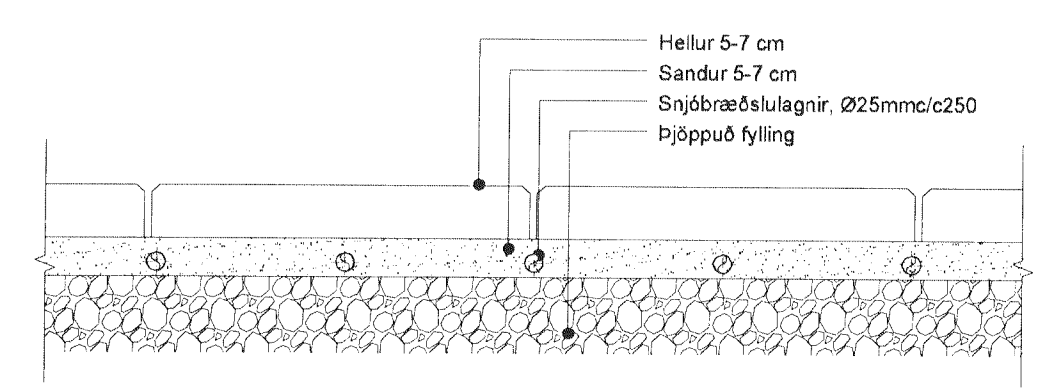

KENNISNIÐ SNJÓBRÆÐSLU Í MALBIK 1:10

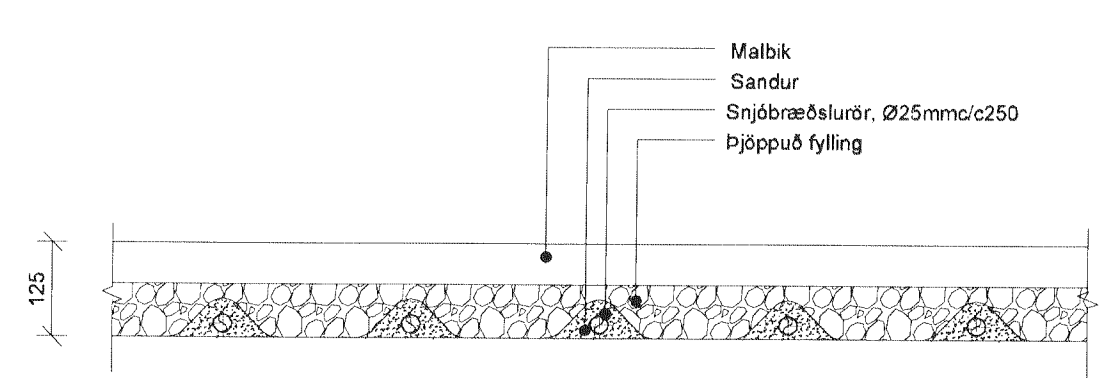

V:\2007\07244\11\07244-Dalshraun 3\Snjebredsla\07244_P5_01-.dwg