

Samþykkt þann

16. ágú. 2013

Byggingafulltrúnaði Hafnarfirði  
Eh. Hróður S. Gunnlaugsson

ÚTI

ARKITEKTAR

Jon Þór Þorvaldsson A1.FSSA



Kt. 021256 7579

1  
250  
125

2  
250  
135

3  
250  
160

DALSHRAUN 3

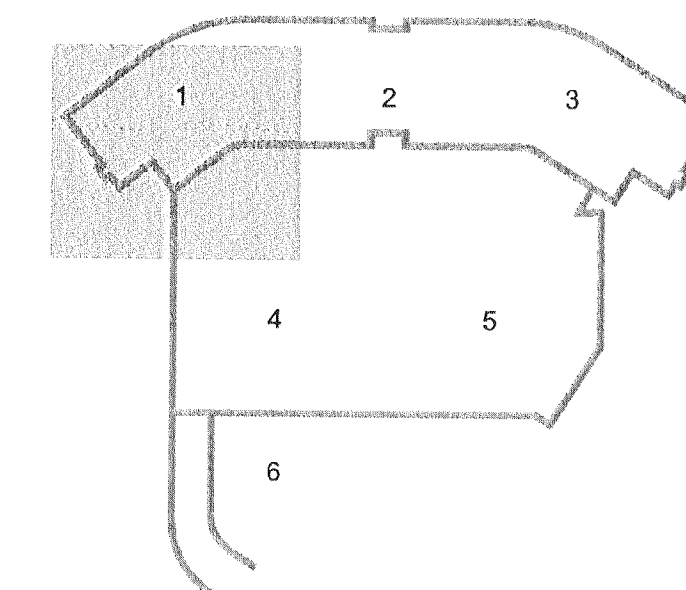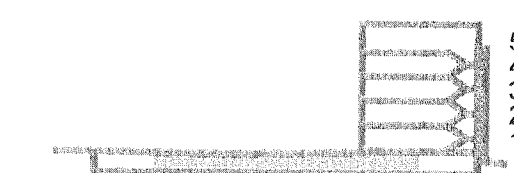

A 13.08.13 Legu lagna breytt SÁS/SÁS  
Útg Dags. Skýring Hannab/Yfirfand

VSB

VERKFRÆÐISTOFA

BÆJARHRAUN 20 • 220 HAFNARFJÖRDUR • KENNIT. 710796-2899  
vsb@vsb.is • Sími 585 8600 • Fax 585 9810 • www.vsb.is


Ártum sérhönnuðar  
Sveinn Aki Sverrisson  
Kt: 230855 5609 • aki@vsb.is

Verkefni  
DALSHRAUN 3  
HAFNARFIRÐI


Verkhliði  
Lagnir  
Snjóbræðsla  
Grunnmynd 1 og snið

Hannab	Teknað	Yfirfand	Kvafi	Síða
SÁS	RS	SÁS	1.50	/ A1
Dags	Verkefni	Tekning	Útgáfa	
29.05.2013	07244	P5 011	A	

KENNISNIÐ SNJÓBRÆÐSLU Í HELLUR 1:10

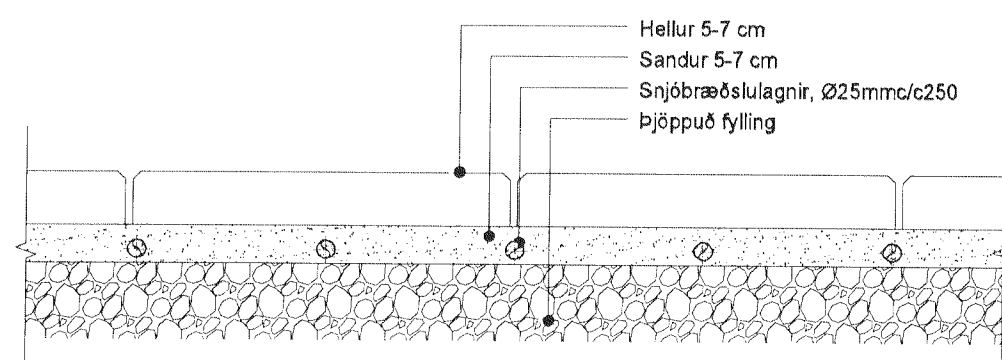

KENNISNIÐ SNJÓBRÆÐSLU Í MALBIK 1:10

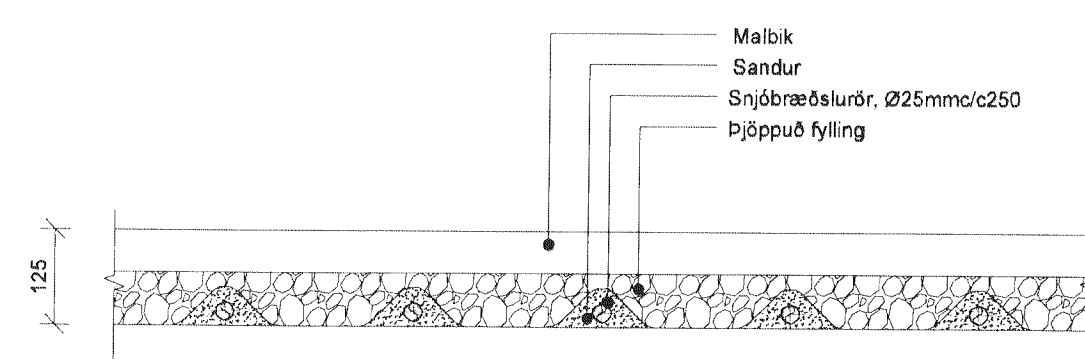

V:\2010\7244\07244-Dalshraun 3\Sheets\A07244-P5\_01-.dwg