
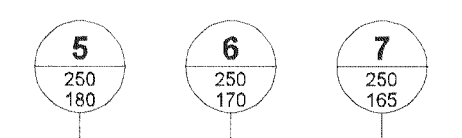


Samþykkt þann


1.6. ágú. 2013

Byggingafulltrúinn í Hafnarfirði  
Fh. Hólfur S. Gunnlaugsson


ÚTI  
ARKITEKTAR  
Jón Þór Þorvaldsson AJ, FSSA  
Kt. 021256 7579

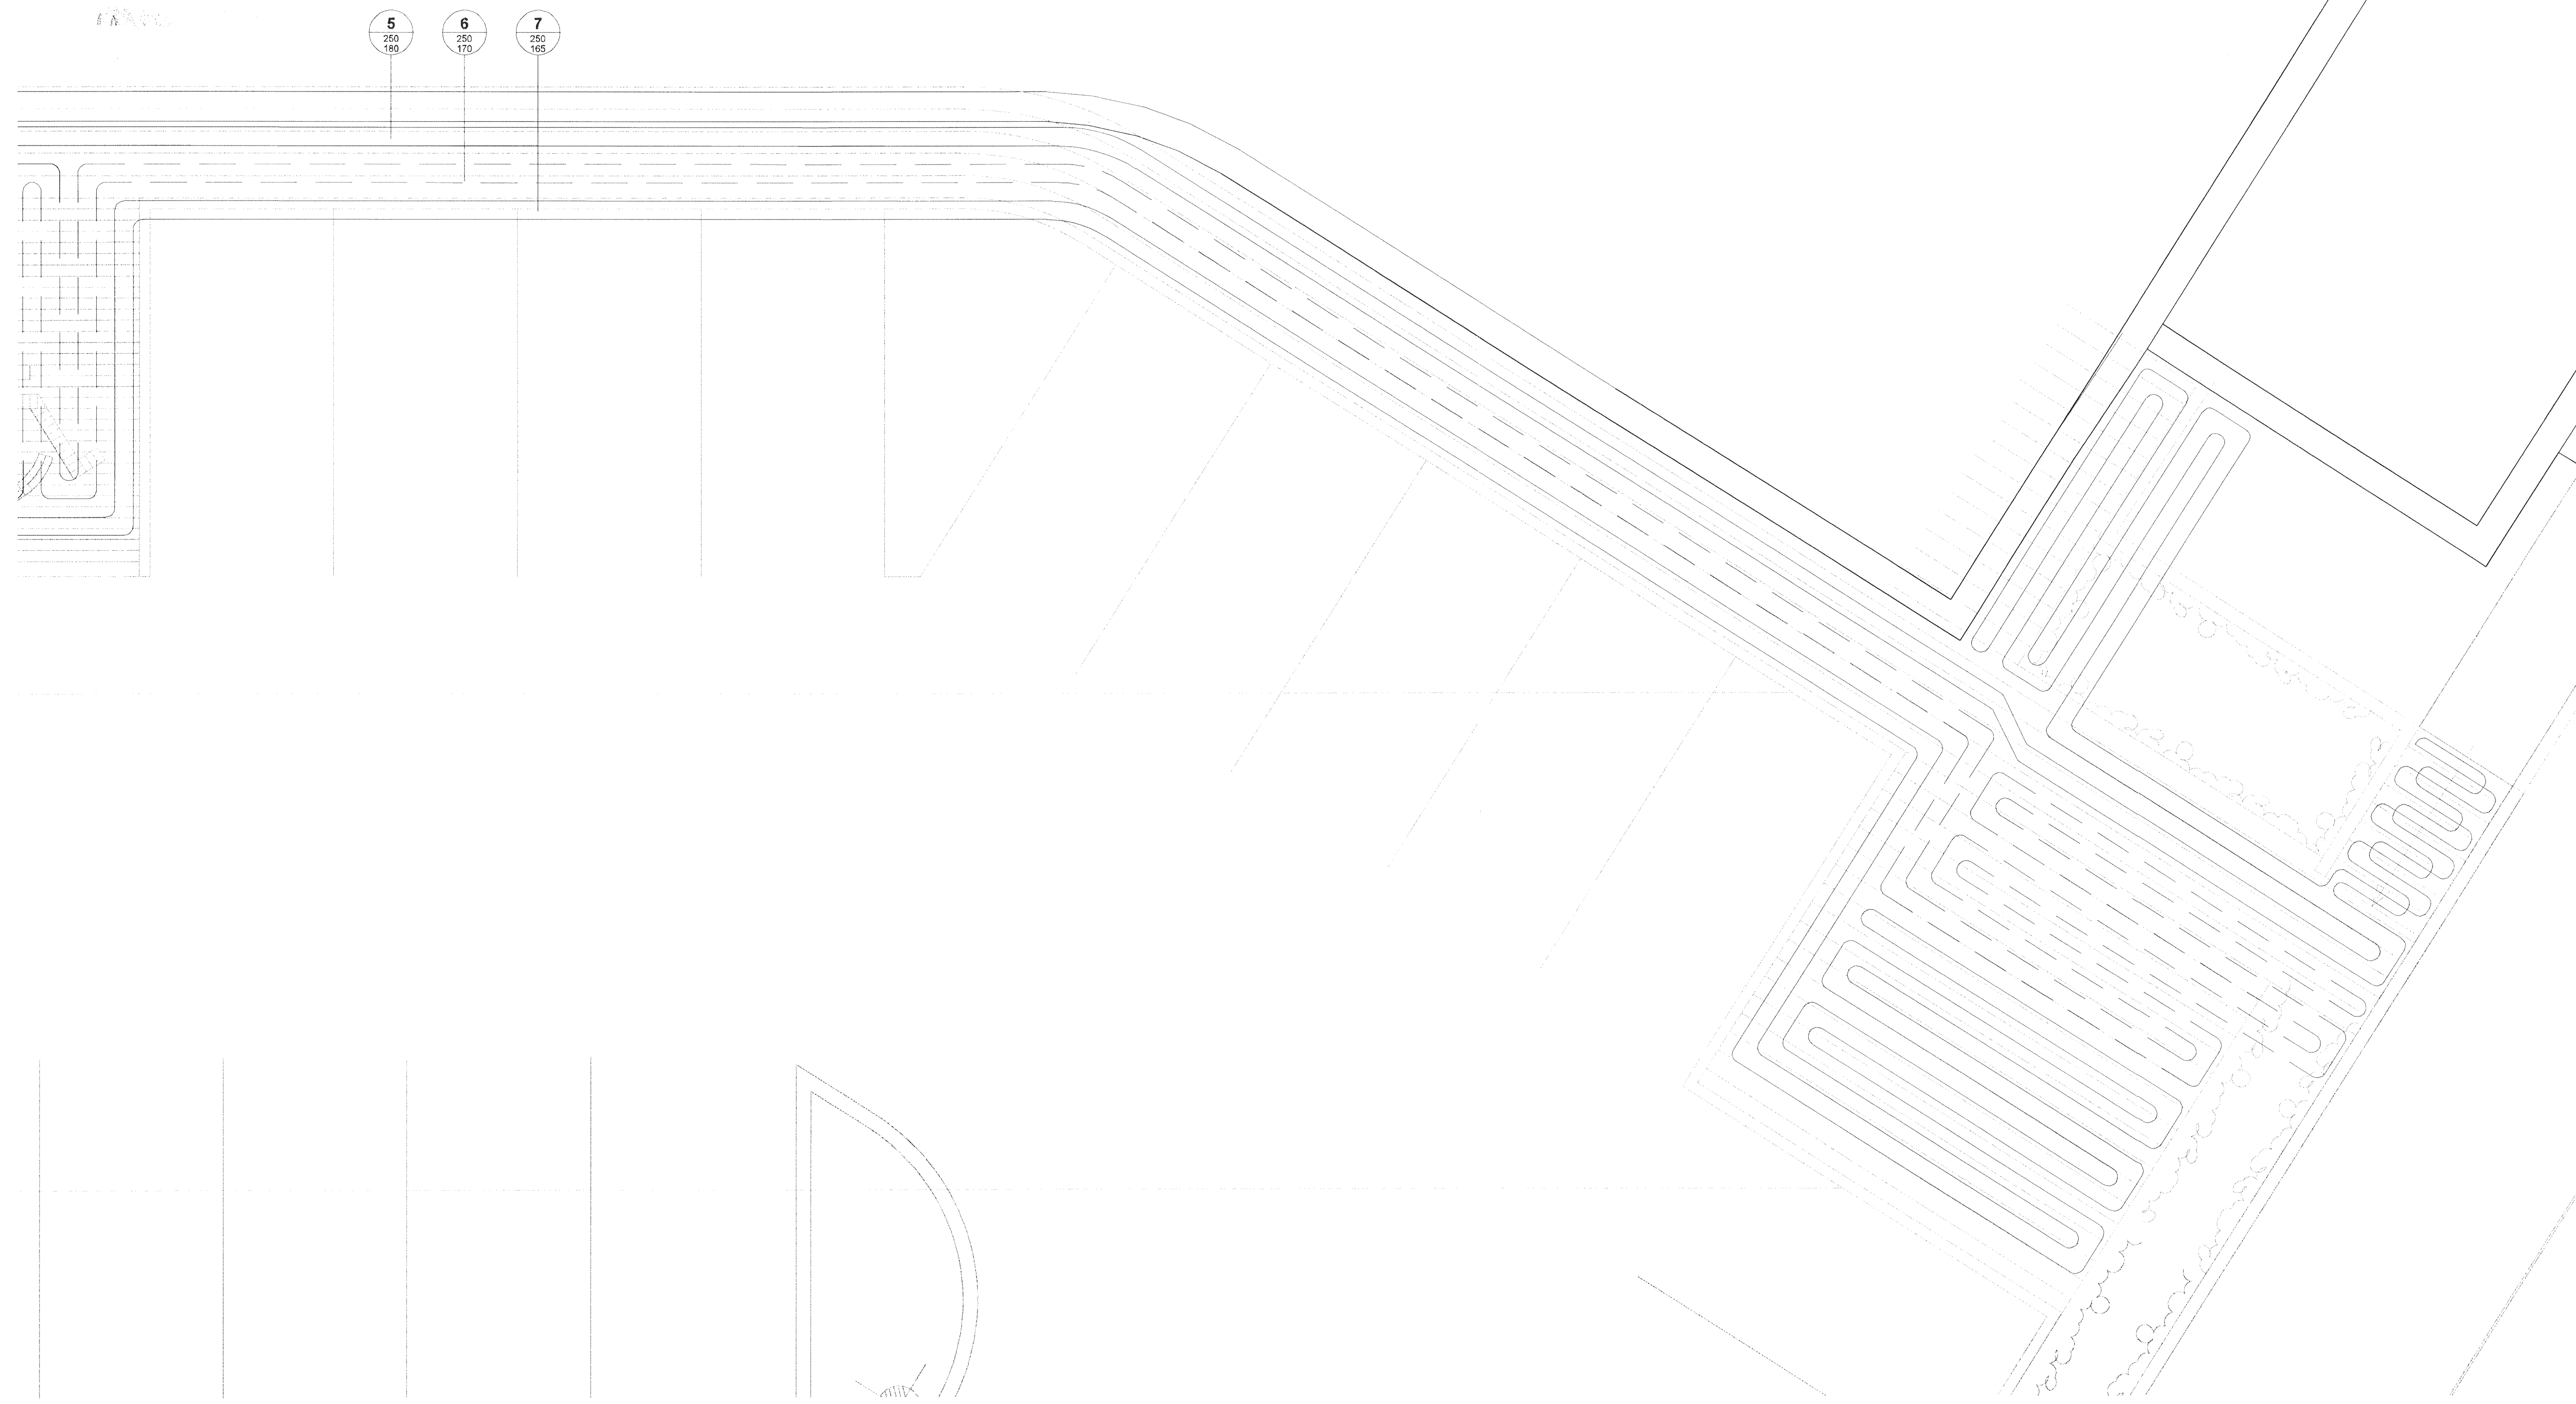


DALSHRAUN 3

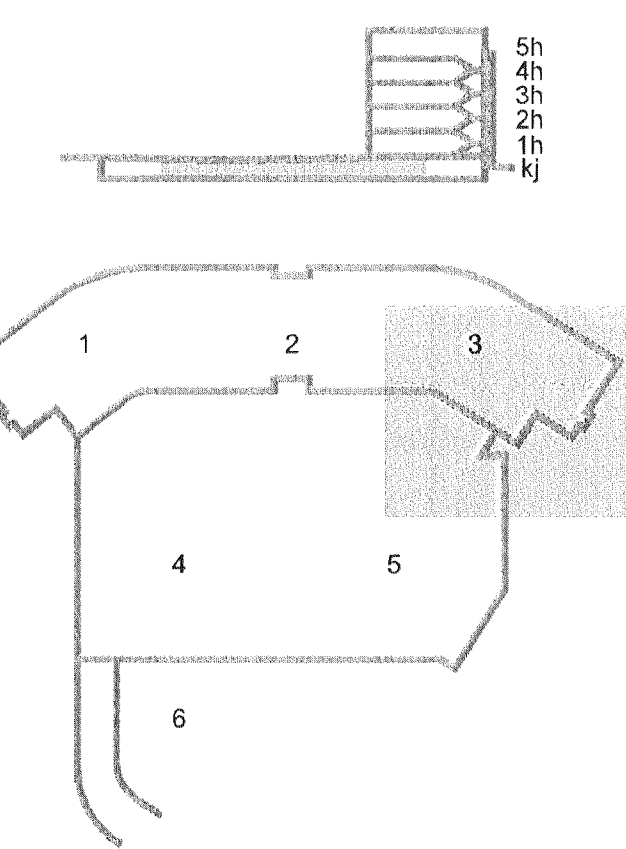


SNÍÐ Í TRÖPPUR 1:10

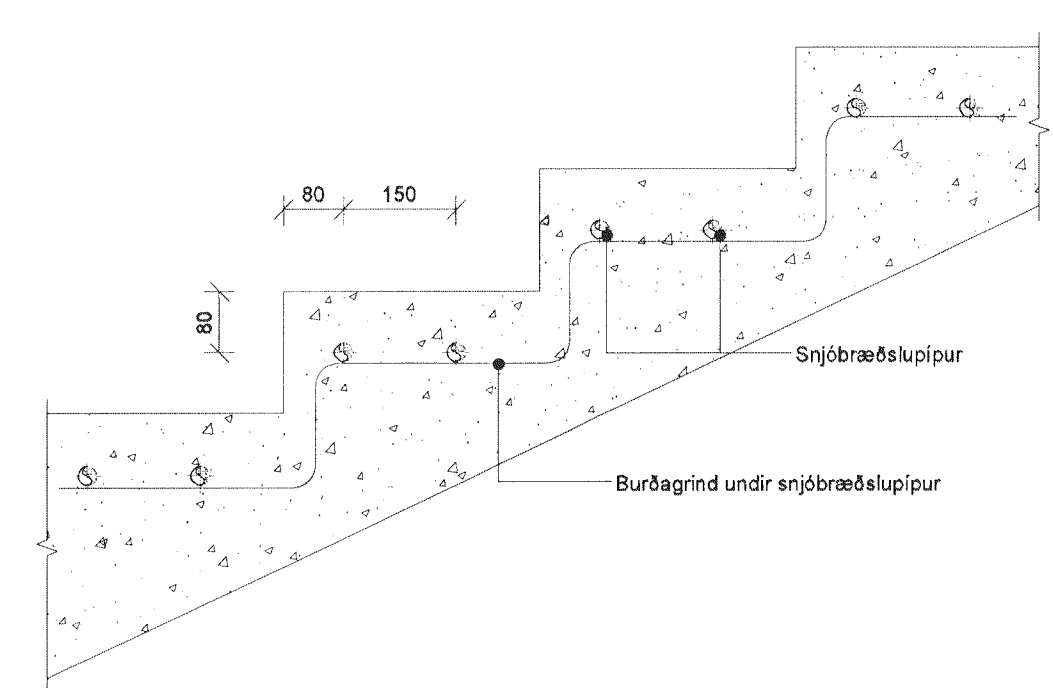

KENNISNIÐ SNJÓBRÆÐSLU Í HELLUR 1:10

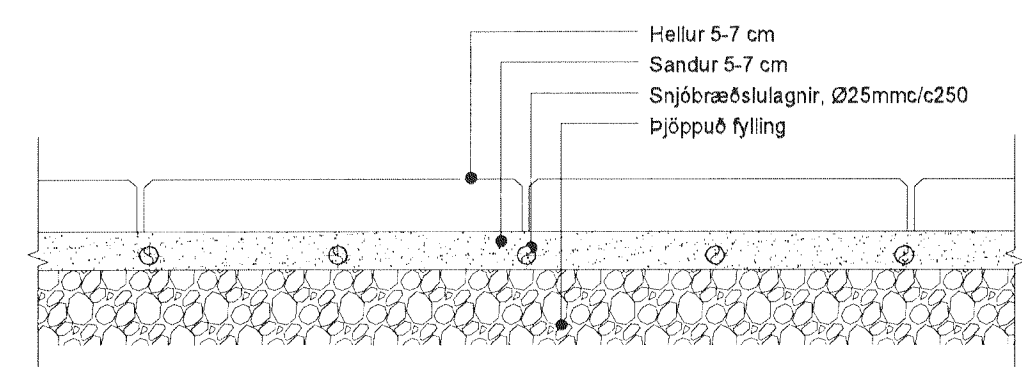

KENNISNIÐ SNJÓBRÆÐSLU Í MALBIK 1:10

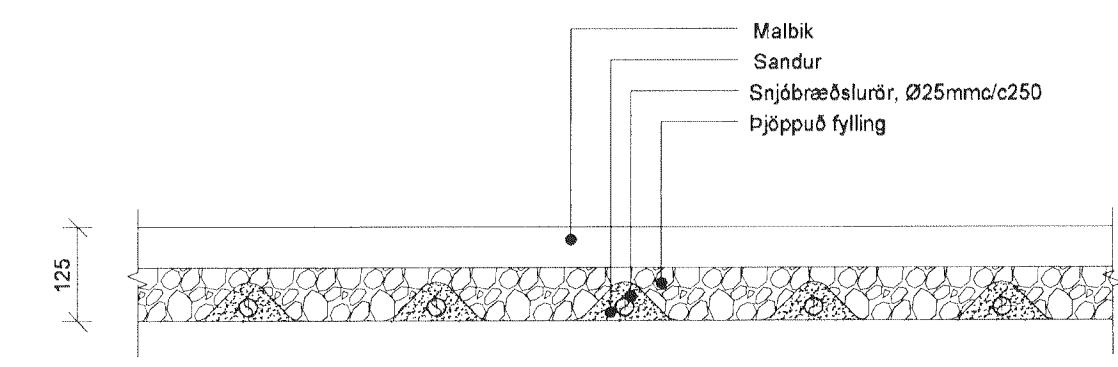

A 13.08.13 Legu lagna breytt SÁS/SÁS  
Útg. Dags. Skýring Hannað/Virtanó



VERKFRÆÐISTOFA

B/E: JARHRAUN 20 • 220 HAFNARFJÖRÐUR • KENNIT. 710796-2899  
vsb@vsb.is • Sími 565 8600 • Fax 685 8610 • www.vsb.is

Artun stíðhönnuðar Sveinn Áki Sverrisson Kt. 230855 5909 • aki@vsb.is

Verkefni DALSHRAUN 3 HAFNARFIRÐI

Verkefni Lagfir Snjóbræðsla Grunnmynd 3 og snið

Hannað	Teiknað	Yfirfarð	Kvartel	Síða
SÁS	RS	SÁS	1:50	/ A1
Dags.	Verkefni	Teikning	Útgáfa	
29.05.2013	07244	P5 013	A	

V:\2007\07244\1\07244-Dalshraun\_3\Shear\A\07244-PP\_101-.dwg