


KAPLAHRAUN

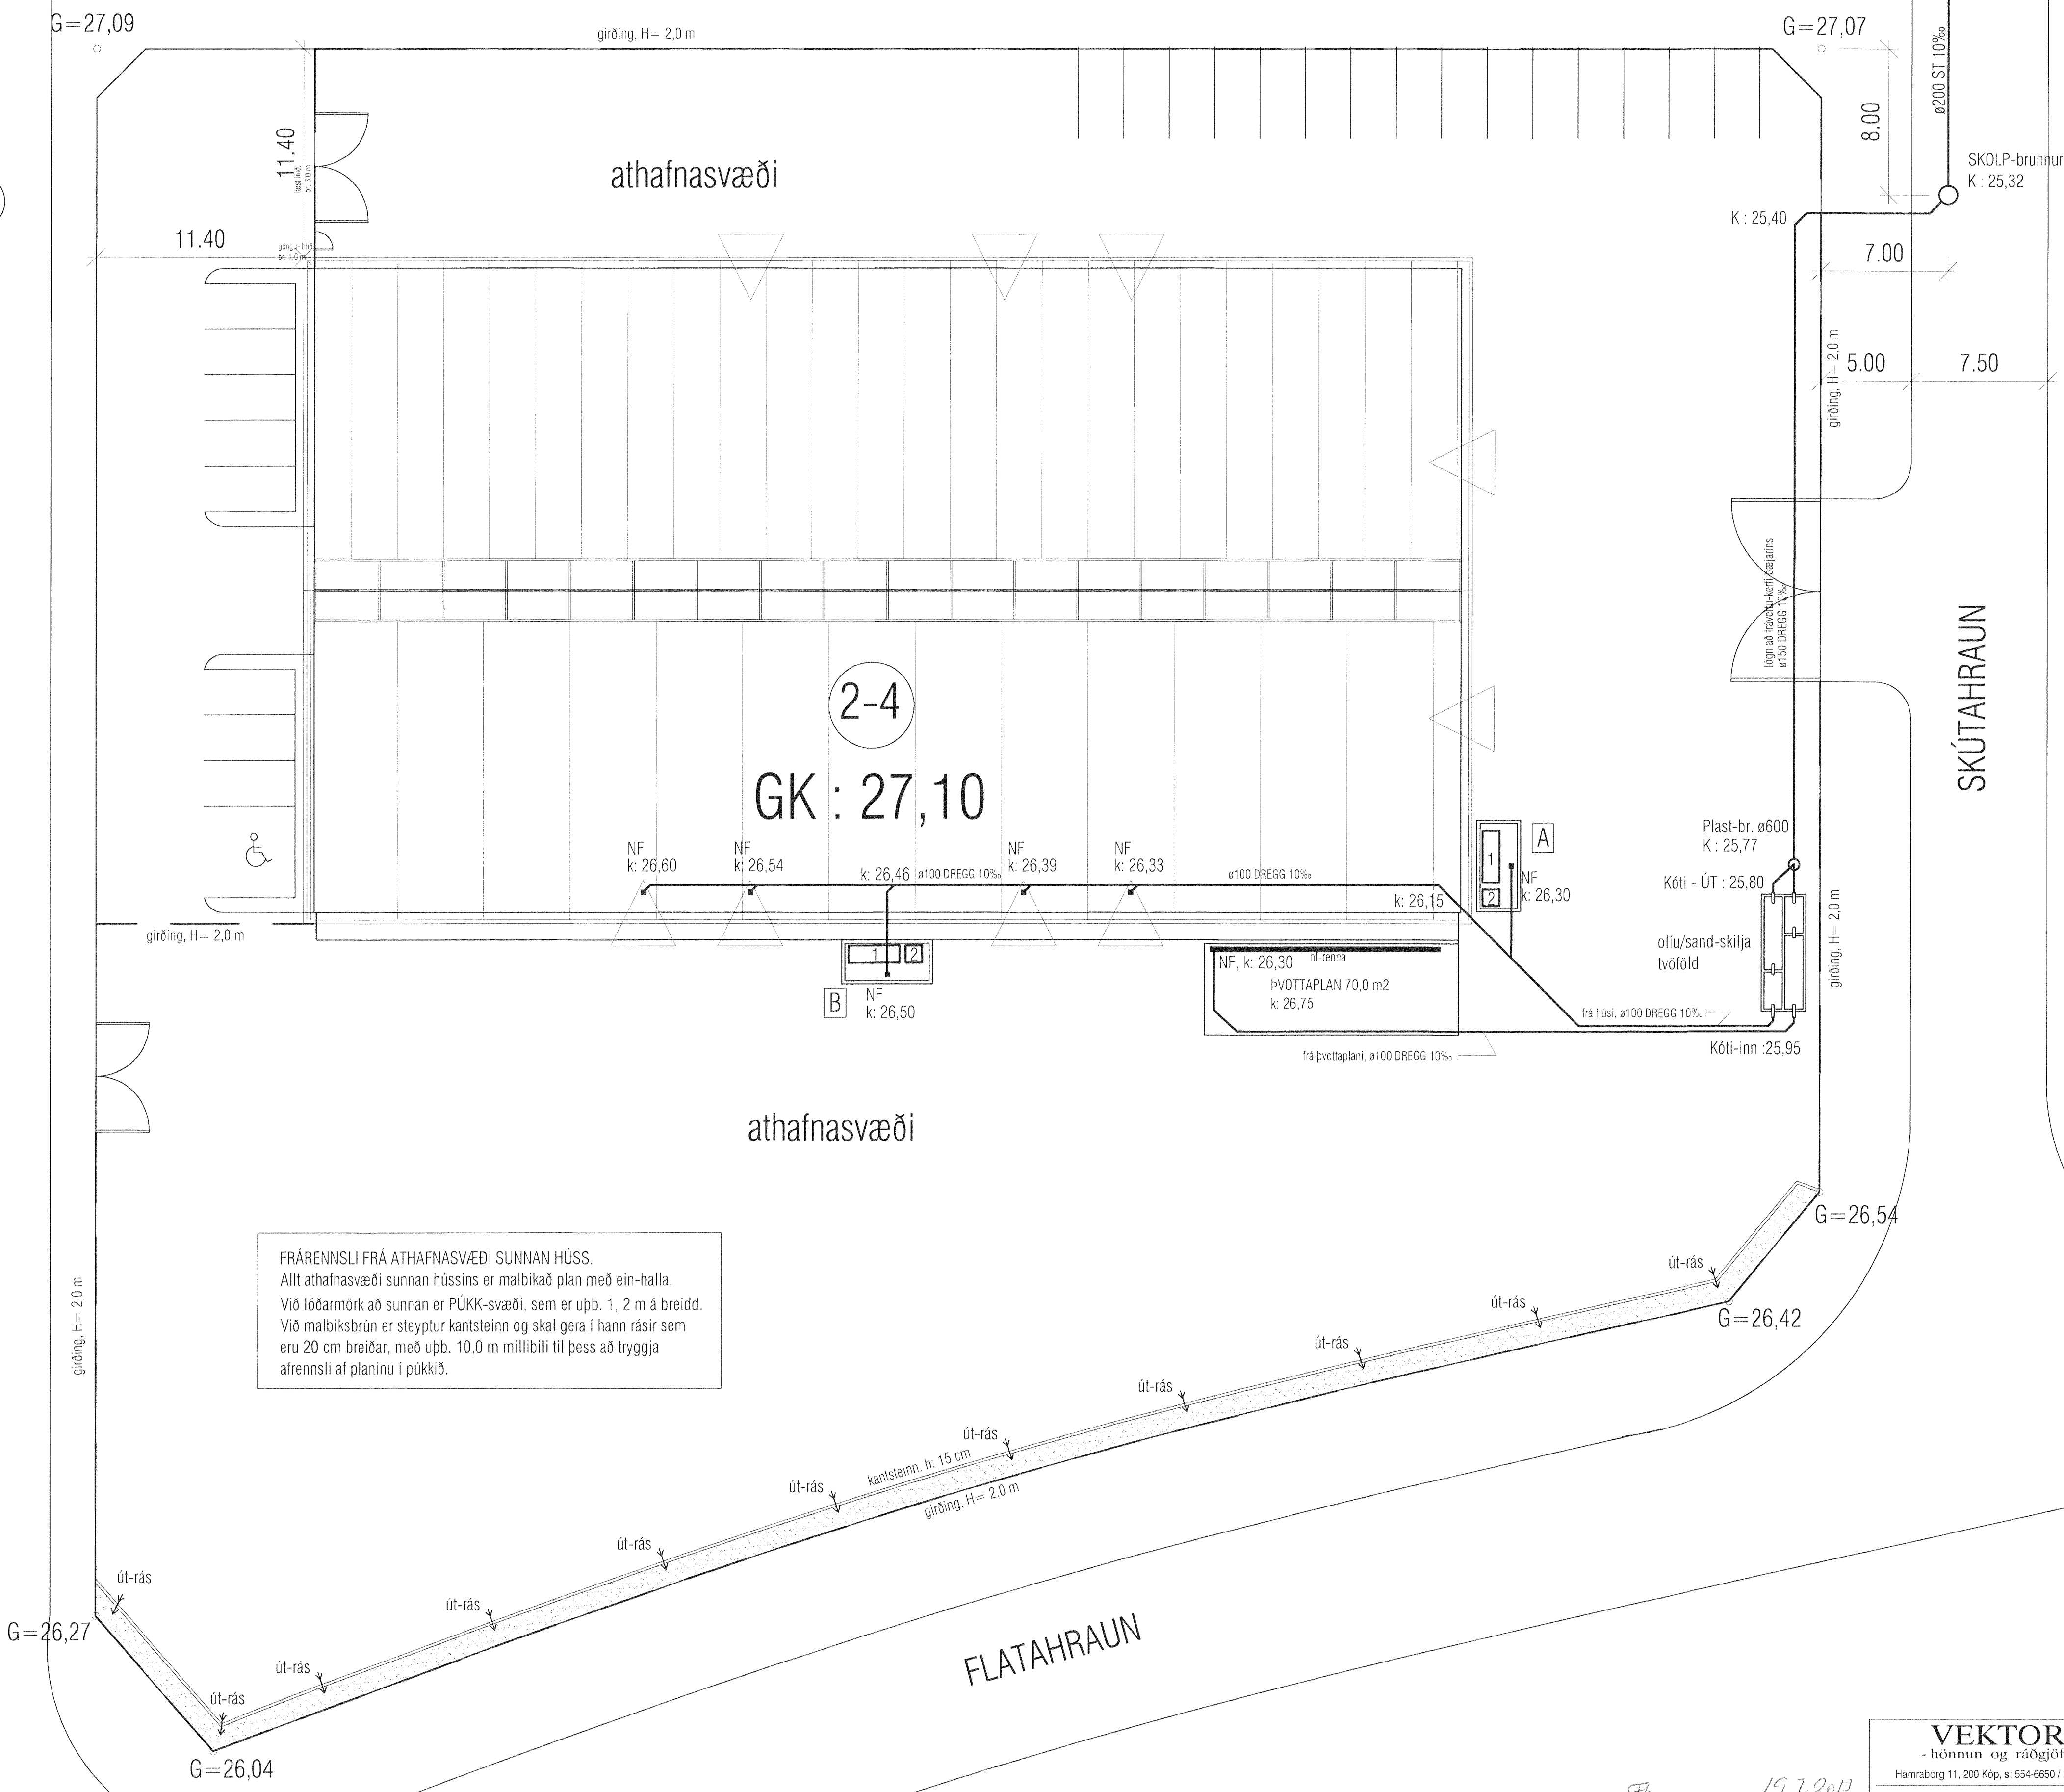

FRÆRENNSLI FRÁ ATHAFNASVÆÐI SUNNAN HÚSS.
 Allt athafnasvæði sunnan hússins er malbikað þáan með ein-halla.
 Við lóðarmörk að sunnan er ÞÜKK-svæði, sem er upb. 1, 2 m á breidd.
 Við malbiksbrún er steyptur kantsteinn og skal gera í hann rásir sem eru 20 cm breiðar, með upb. 10,0 m millibili til þess að tryggja afrennsli af planinu í þükkið.

A
 Ollu-plan, stærð: 2,4x4,0 m
 1 : DIESEL-olía
 2 : Spilliefna kar
 Gert er ráð fyrir steyptu plani með steyptum 10 cm háum kanti allan hringinn.
 Frærennsli tengist í gegnum hölf 1 í Ollu-skilju.

B
 Ollu-plan, stærð: 2,4x4,0 m
 1 : DIESEL-olía
 2 : Úrgangs-olía
 Gert er ráð fyrir steyptu plani með steyptum 10 cm háum kanti allan hringinn.
 Frærennsli tengist inn á lög inni í húsi sem er frærennsli frá gölfniðurflokkum og þaðan í gegnum hölf 1 í Ollu-skilju.

ÁREKSTRAR-VARNIR:
 Í kringum ollu-skilju skal komið fyrir árekstrar-vornum sem eru vel sýnilegar og nægilega sterkar.
 Einnig er bent á að há og vel merkt girðing kæmi að sama gæmi.

FA 19.7.2013
 HEIÐRIGDISEF LÍRLITS
 HAFNAKJÓRÐAR-
 OG KJÓPAVAGSSVÆÐIS
 Garðatorgi 7-210 Garðabæ
 Friðfús Gunnarsson

VEKTOR
 - hönnun og ráðgjöf -
 Hamraborg 11, 200 Kóp. s. 554-6650 / 897-5363

Sigurður Halsteinsson
 byggingafræðingur
 hl.02059-7749
 email.sigurdur@vektor.is

Techn. nr. _____
 Samþykkt _____
 Dags. _____

Plánað _____
 Tekið af _____
 15.07.2013 Verkr. 1:200

KAPLAHRAUN 2-4, HAFNARFIRÐI
 OLLU og SANDSKILJA
 afstöðumynd - tenging við heimæð

SH _____
 SH _____
 Tekn. nr. _____
 L-502