


[Signature]

SKYRNINGAR:

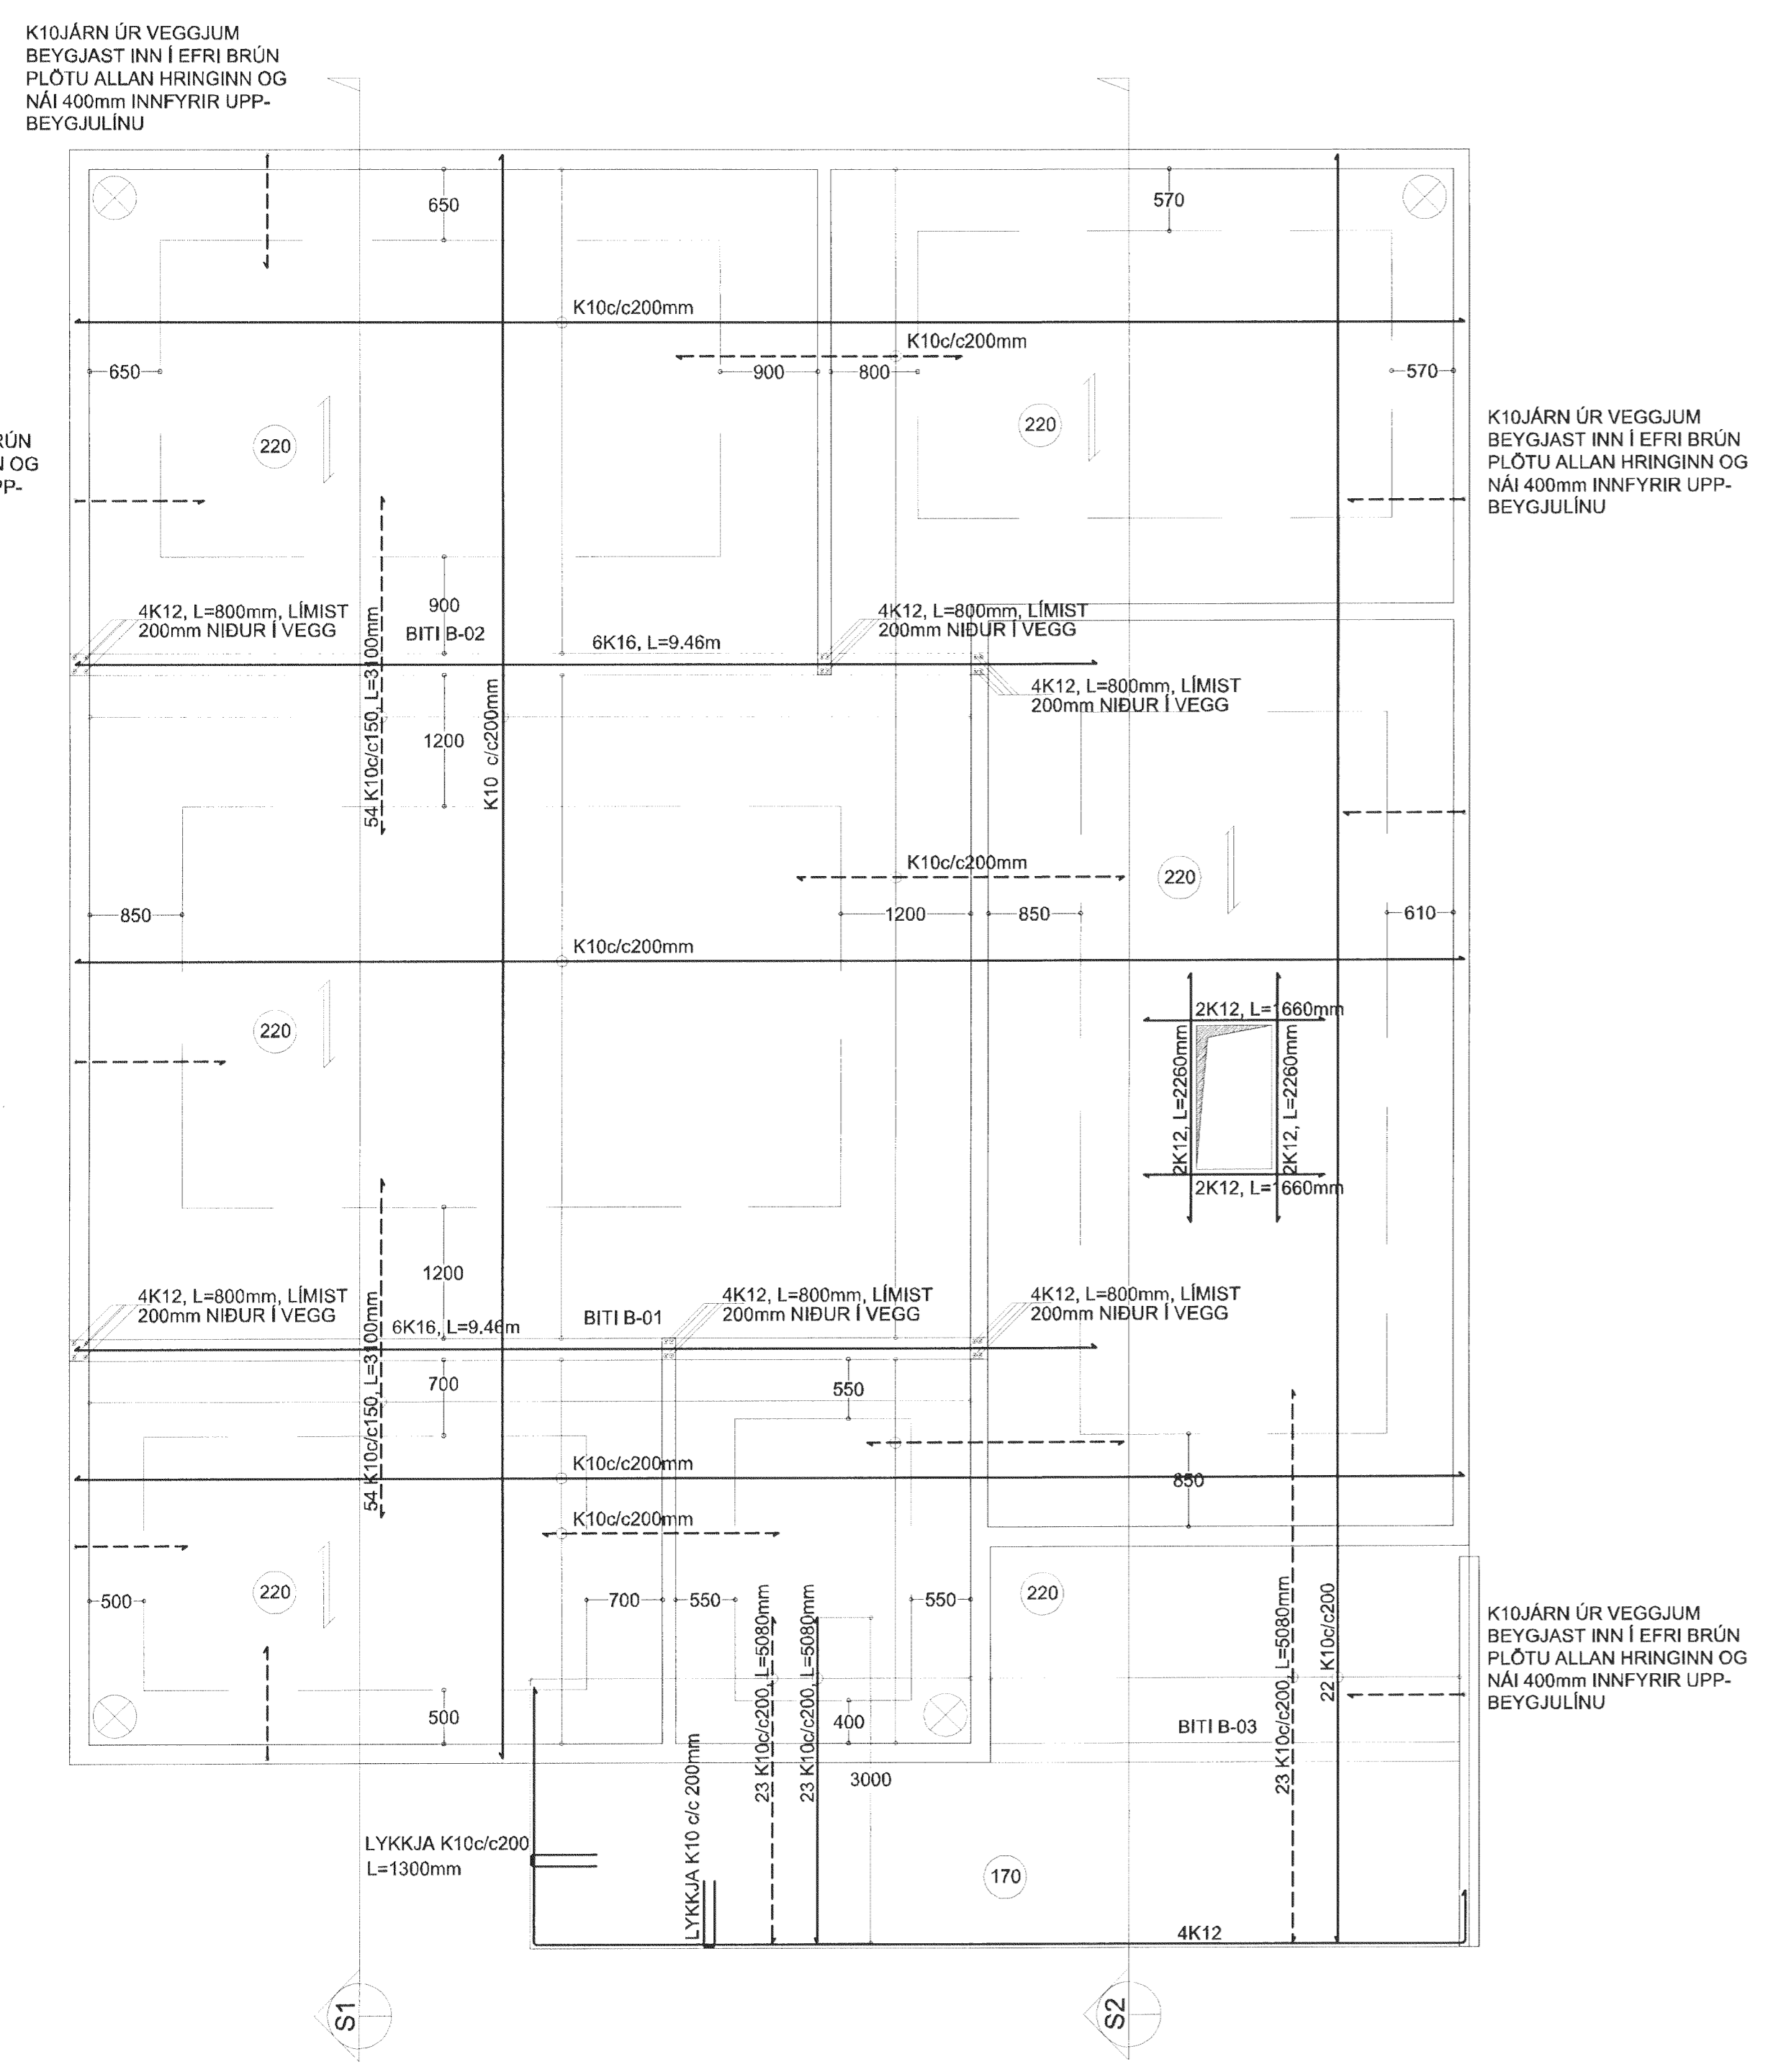

ENDURSKOÐUNE	DAGS	TEKNI. YFRF.
H:		
G:		
F:		
E:		
D:		
C:		
B:		
A:		

VERKGAUPI
VERKÞING ehf.
VERKHEITI
HNOÐRAVELLIR 1-3, HAFNARFJ.
EFNI
BURÐARÞOL ÞAKPLOTU

VERKFRÆÐIS TOFAN
möndull
Bláskilnaðs 9, 105 Reykjavík
Sími 895 2201, f. 591 154 1139
Rafn Ólafsson
Neoflangaravéðing@möndull.is
EVA@MÖNDULL.IS
BYGGINGAVERKFRÆÐINGUR

TEKNI. 2294-S-100
VERKFRÆÐ. SVBJ
VERK NR. 2294
BLAÐ NR. 2


DAGS. ÚTGAFU
JÚL, 2013

HEMNTALA ÚTGEFANDA
261254-7646

STÆRD
A1

ENDURSK.
A1

ÁRITUN AÐALHÖNNUNAR
[Signature]

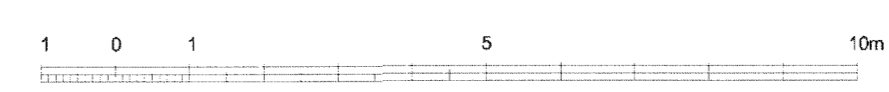

Tolning basar og gaffir til af undirflöðum fyrir hönd stjórnunar hönnuðar.
Tolningu má ekkert afrita með neinum hætti, að hluta til eða í heild án skriflegs leyfis höfundar.