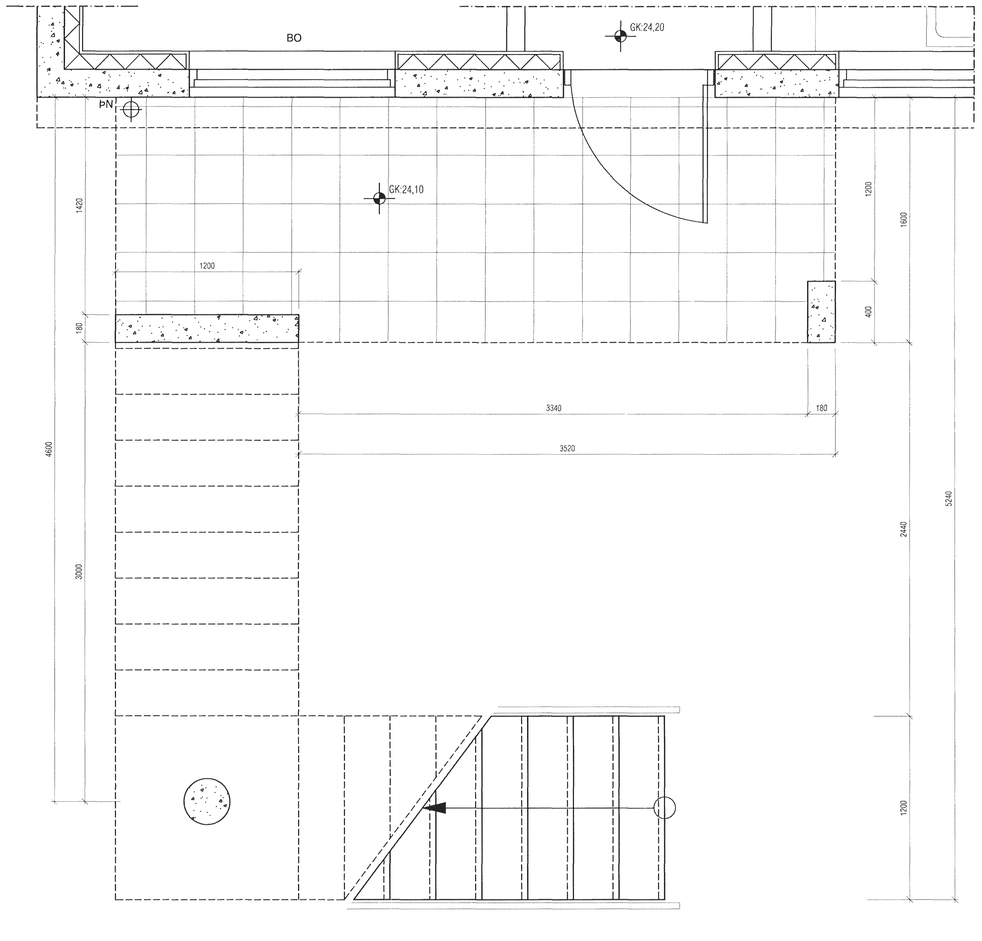

Grunnmynd 1. hæð við útitröppur 1:20.

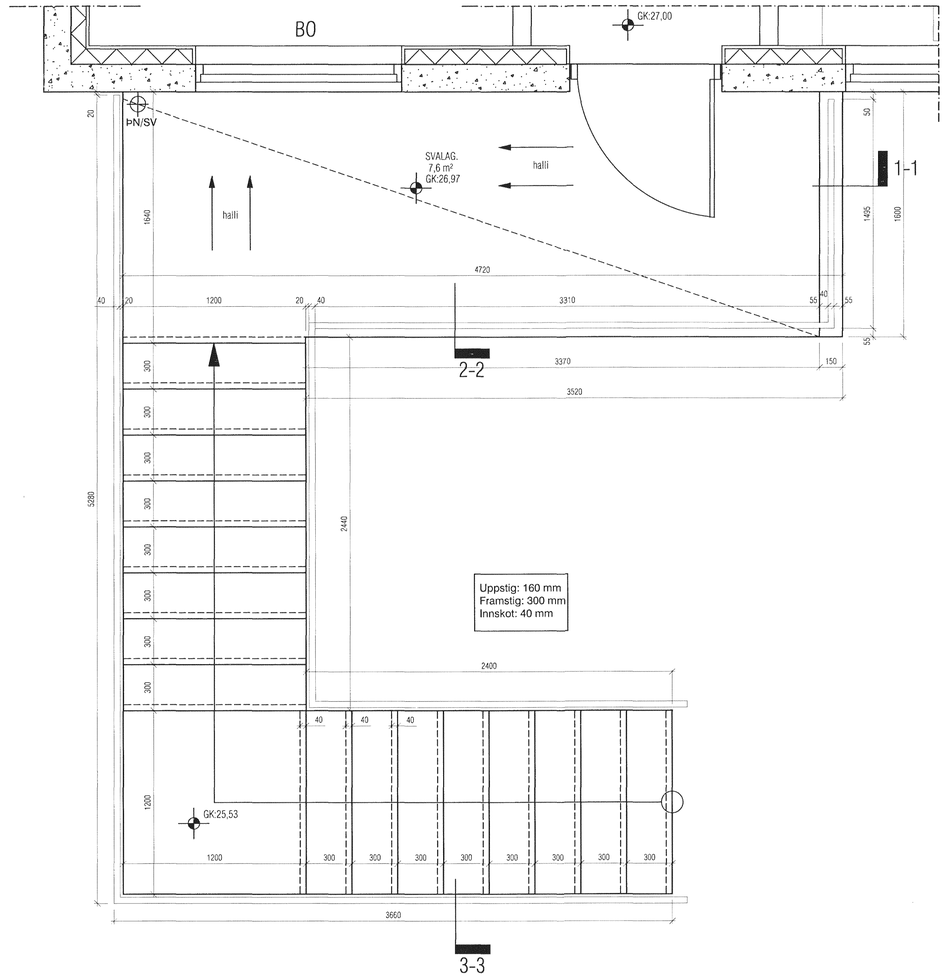

Grunnmynd 2. hæð við útitröppur 1:20.

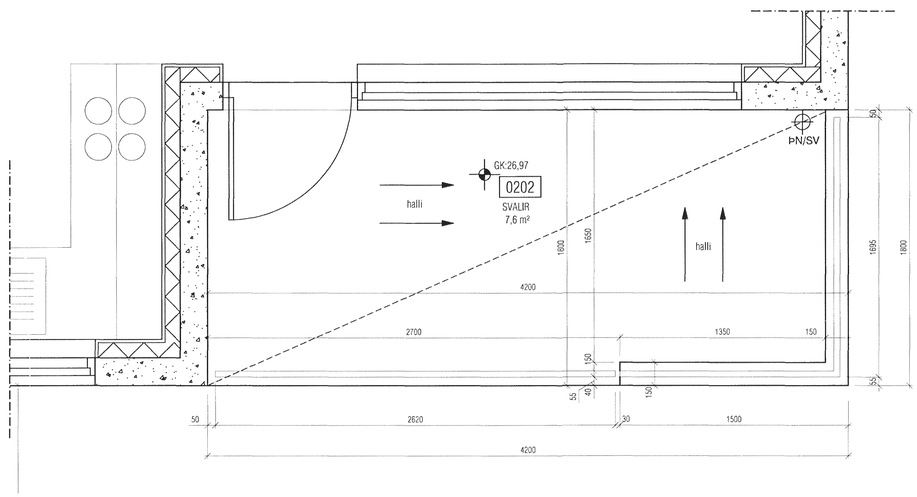

Grunnmynd 2. hæð við svalir 1:20.

Samþykkt þann
12. júní 2013
Byggingafulltrúinn í Hafnarfirði
F.h. Hrólfur S. Gunnleugsson

mansard teiknistofa ehf Suðurlandsbraut 30 - 108 Reykjavík www.mansard.is - jonhrafn@mansard.is Kt.: 570394-2079	
Verkheiti: KLUKKUVELLIR 4-8, HAFNARFIRÐI	
Efni: SERTEIKNINGAR ÚTITRÖPPUR OG SVALIR	
Verknúmer: A-13-01-02	Mkv.: 1:20 A1
Teikn. nr.: S-005	Dags.: 12.04.2013
Hannað: JHH	Teiknað: JHH
Jón Hrafn Hlöðversson byggingafræðingur Kt.: 260662-6519 - s: 862-7102	
Samþykkt:	