



Hús n°8

Grunnmynd 2. hæð 1:50.

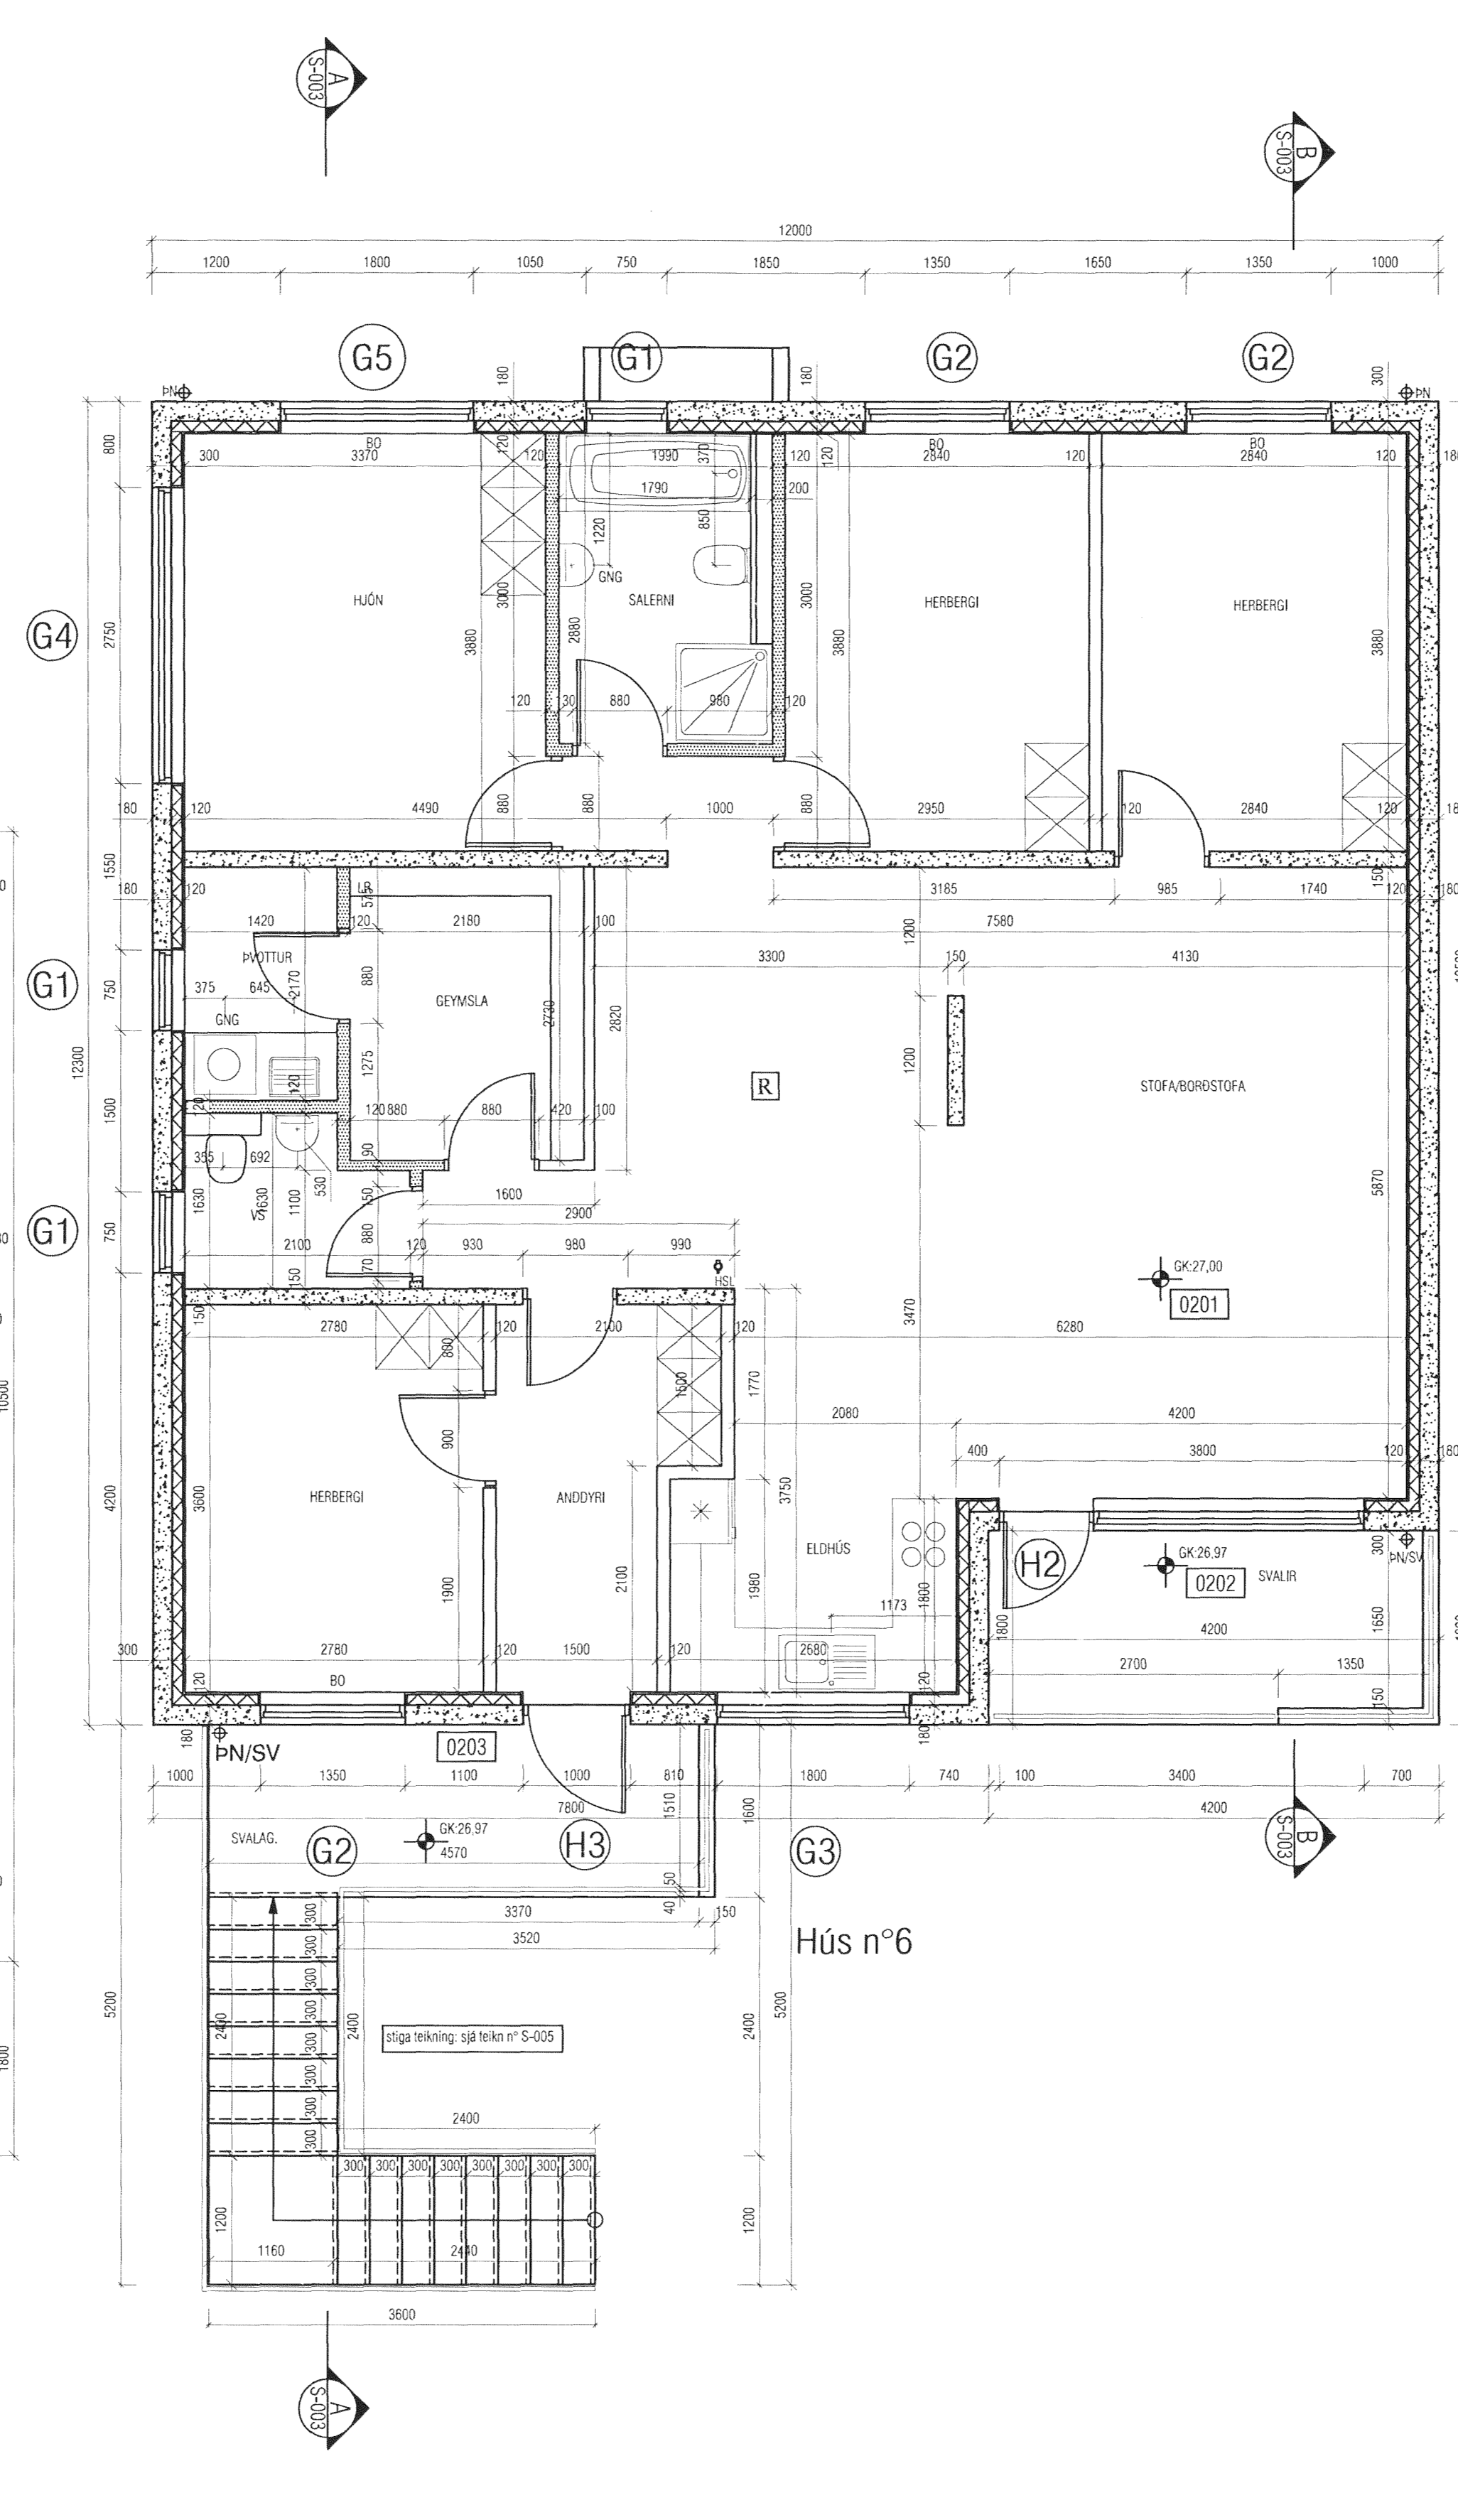

Hús n°6

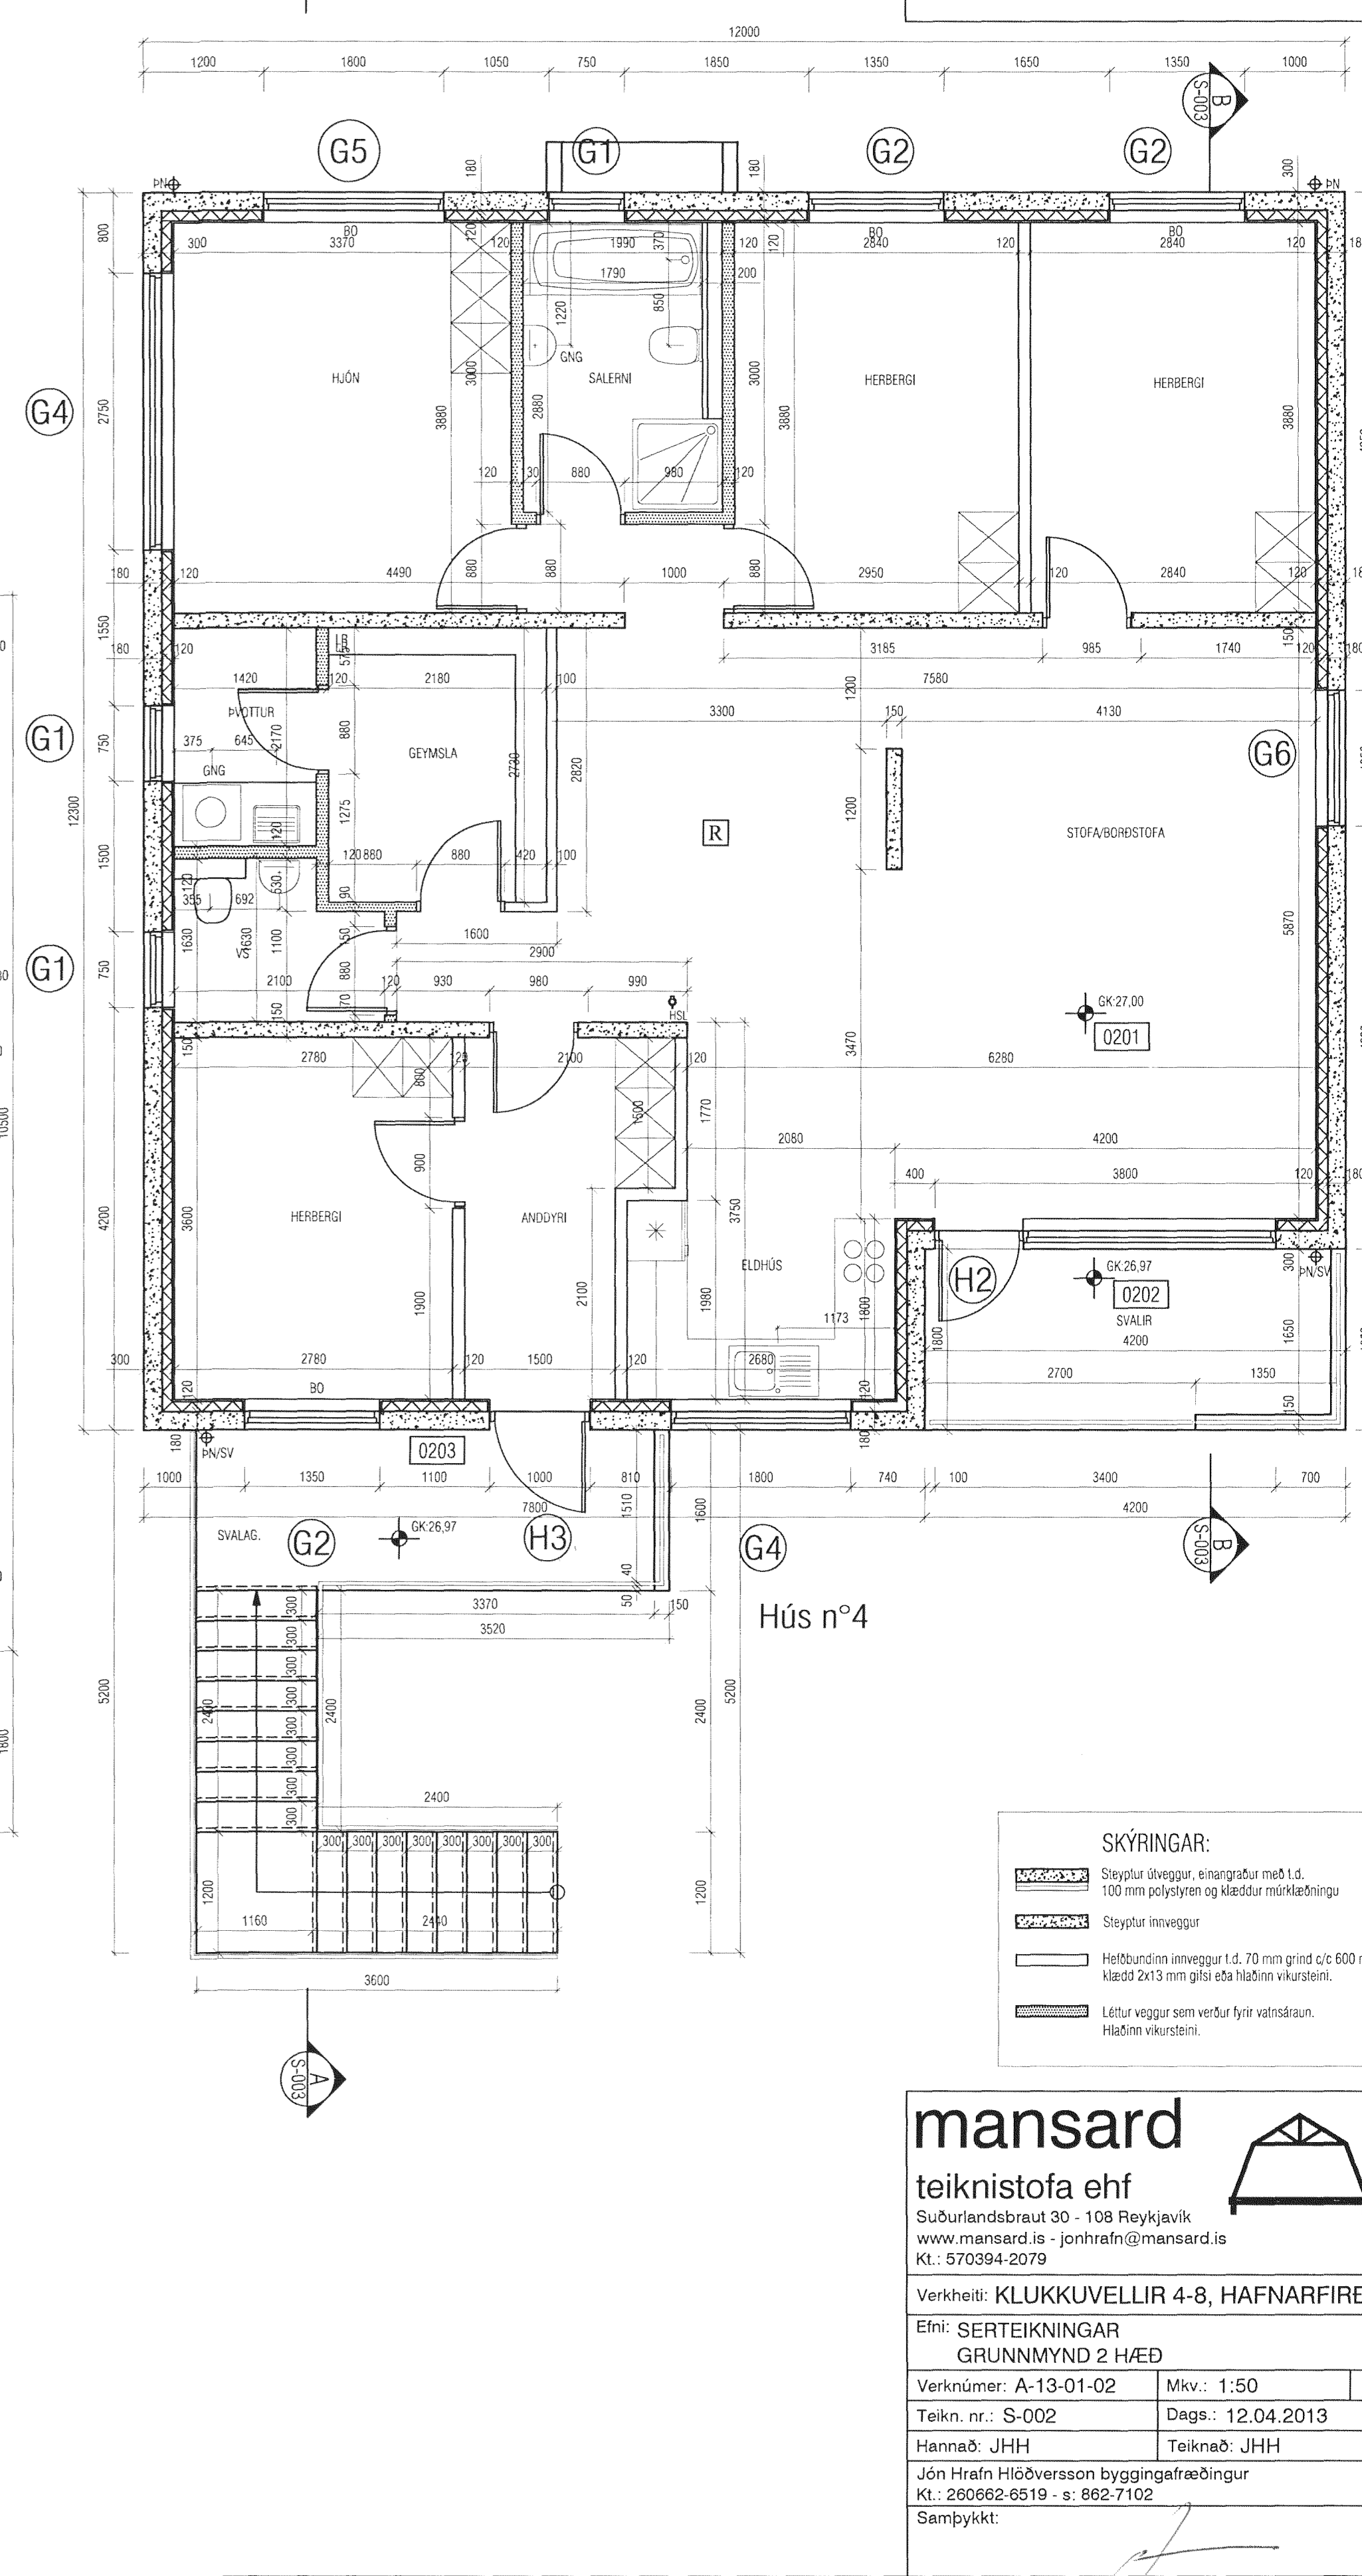

Hús n°4

- SKÝRINGAR:**
- Steytur útvæggur, e-ingangur með 1.1, 100 mm polystyrn og klæddur málklæðningu
  - Steytur innveggur
  - Heltfundinn innveggur t.d. 200 mm gind úr 600 mm, klædd 2x13 mm gló eða hláðinn vörugassi.
  - Létur veggur sem verður fyrir valdráun. Hláfinn vörugassi.

**mansard**  
teiknistofa ehf  
Suðurlandsbraut 30 - 108 Reykjavík  
www.mansard.is - jonhraf@mansard.is  
Kt.: 570394-2079

Efni: SERTEIKNINGAR  
GRUNNMYND 2 HÆÐ

Verknúmer: A-13-01-02	Mkv.: 1:50	A1
Teikn. nr.: S-002	Dags.: 12.04.2013	
Hannað: JHH	Teiknað: JHH	

Jón Hrafn Hlövðerson byggingafræðingur  
Kt.: 260662-6519 - s: 862.7102  
Sampykkt: