


BARNASKÓLI HAFNARFJARÐAR.


VIBBYGGINGAR.

M.-KVARDI, 1:100.

BLAD NR. 4.  
A1s 5 6188.

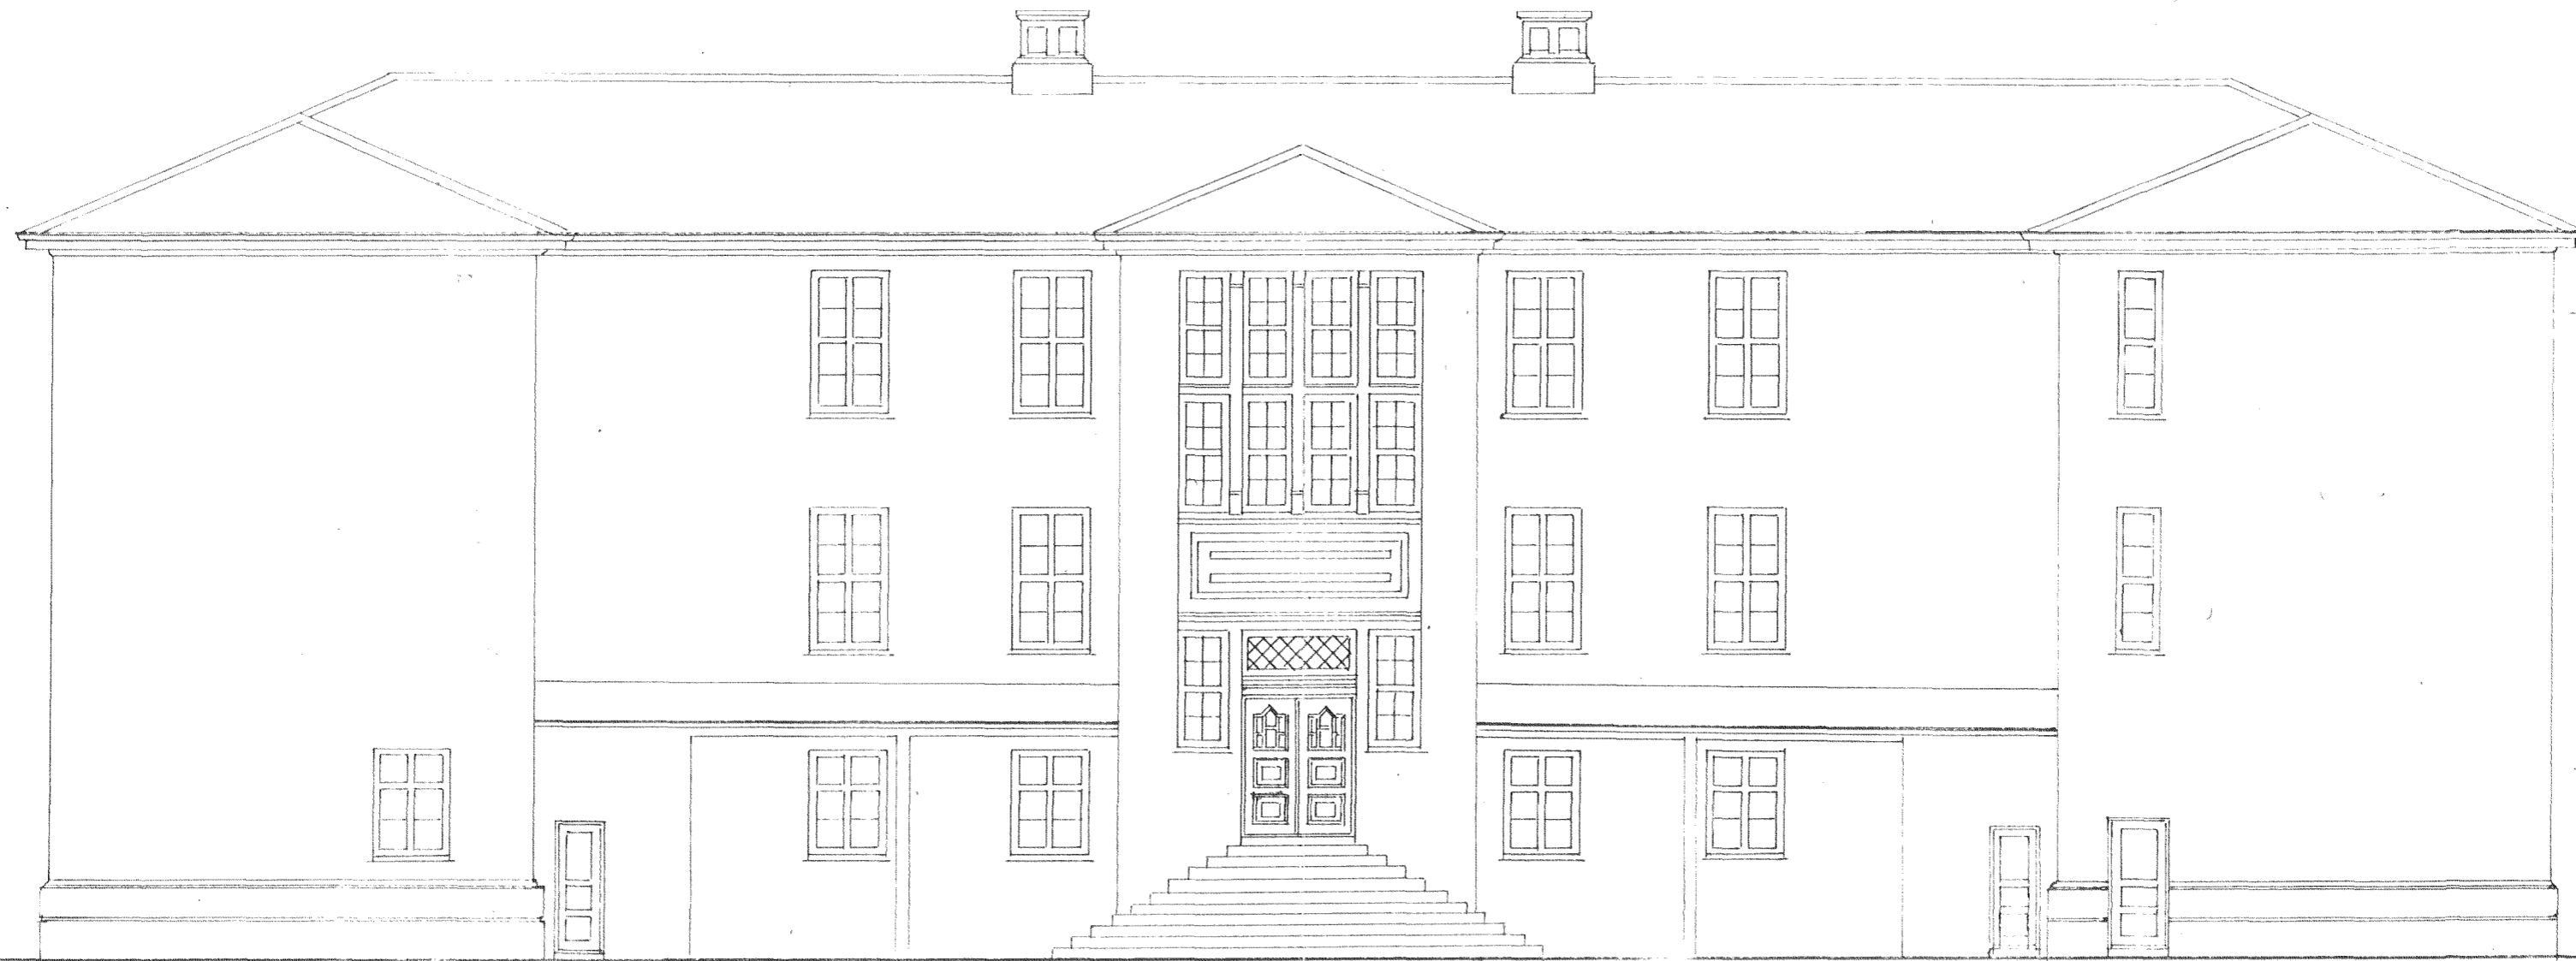

BAKHLIÐ.

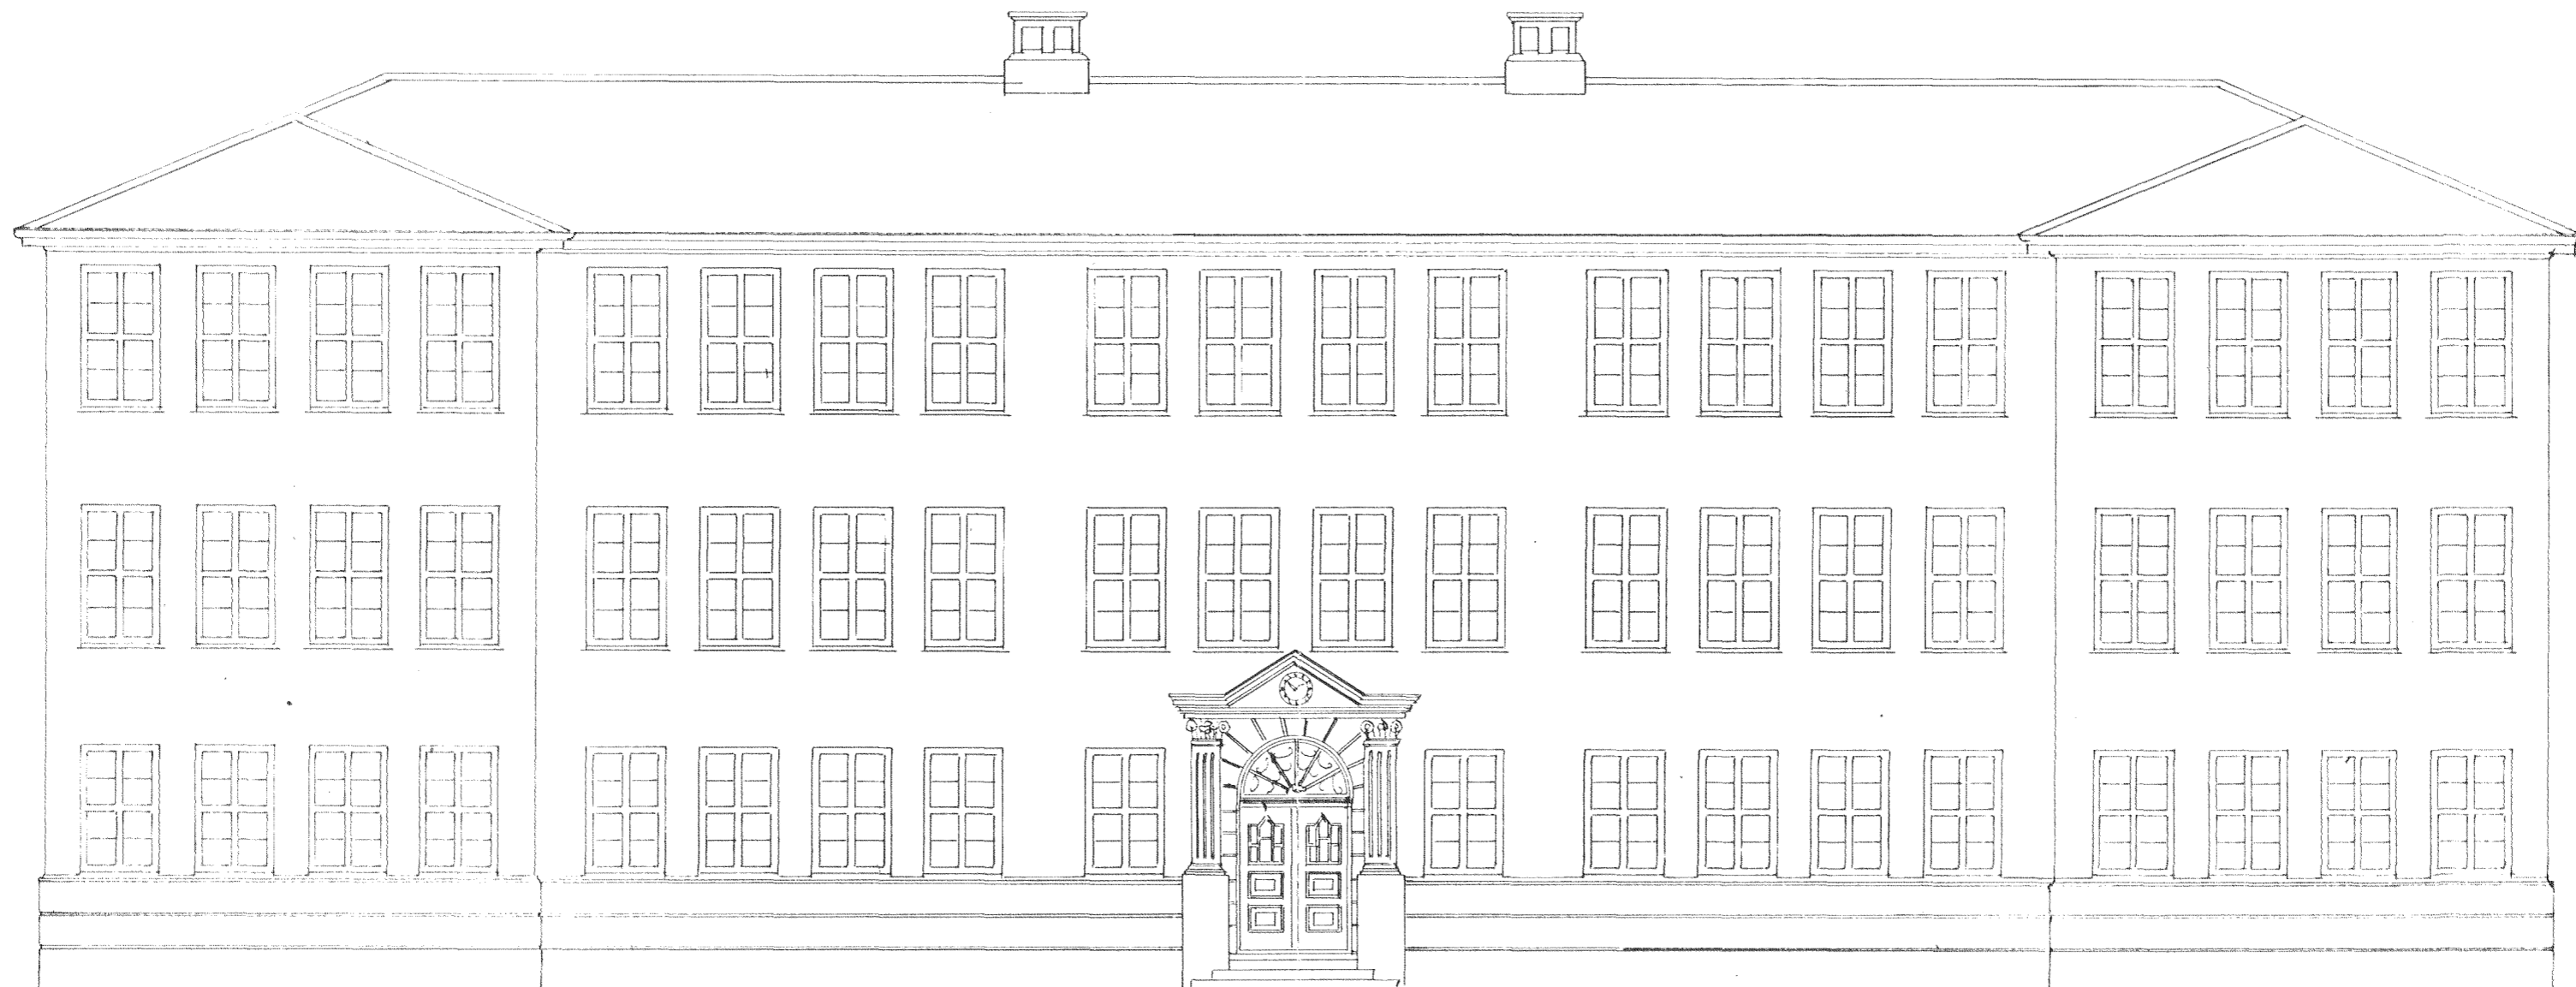

FRAMHLIÐ.

Reykjavík, maí 1945.  
K. E. Einarsson