


GRUNNMYND MILLILOFT - austurhluti 1:100


Samþykkt þann
12 JUL 2013
Byggingufulltrúinn í Hafnarfirði
Fh. Sigurður Steinar Jónsson

SKÝRINGAR
 Breytingar sem sótt er um:
 Naust Marine hefur verið til húsa í austur enda únaðskjónsbólans við Miðhella 4. Vegna fyrirséðra aukinnar starfssemi hefur fyrirkæpt niðurstæði við sig og stíðleiki állan austur helming húsanna frá málínu 1 til málínu 7. Ekki er verið að endurskoða vestur helming húsanna.
 Óskað er eftir að opna á milli bar sem fyrir er starfssemi Naust Marine fyrir 1. lögj. hlutinn. Breytingar felast í áttfarandi.
 Húsið er sett milli brunahöfða í vinnusala við málínu 5.
 Óskað er milli skafstofuhúta í suðurhluta, bæði á jarðhæð og milli lofti.
 Ný brunaskáli eru eftir endlöggu rýminu milli vinnusala og skafstofuhúta.
 Nýjar brunastofur eru settar upp.
 Skýring á málínu við málínu 7 endurskoðuð og komið fyrir smáum fundarkrökum.
 Úppfellingar hönnuðar er Guðmundur Kr. Guðmundsson, arkitekt.

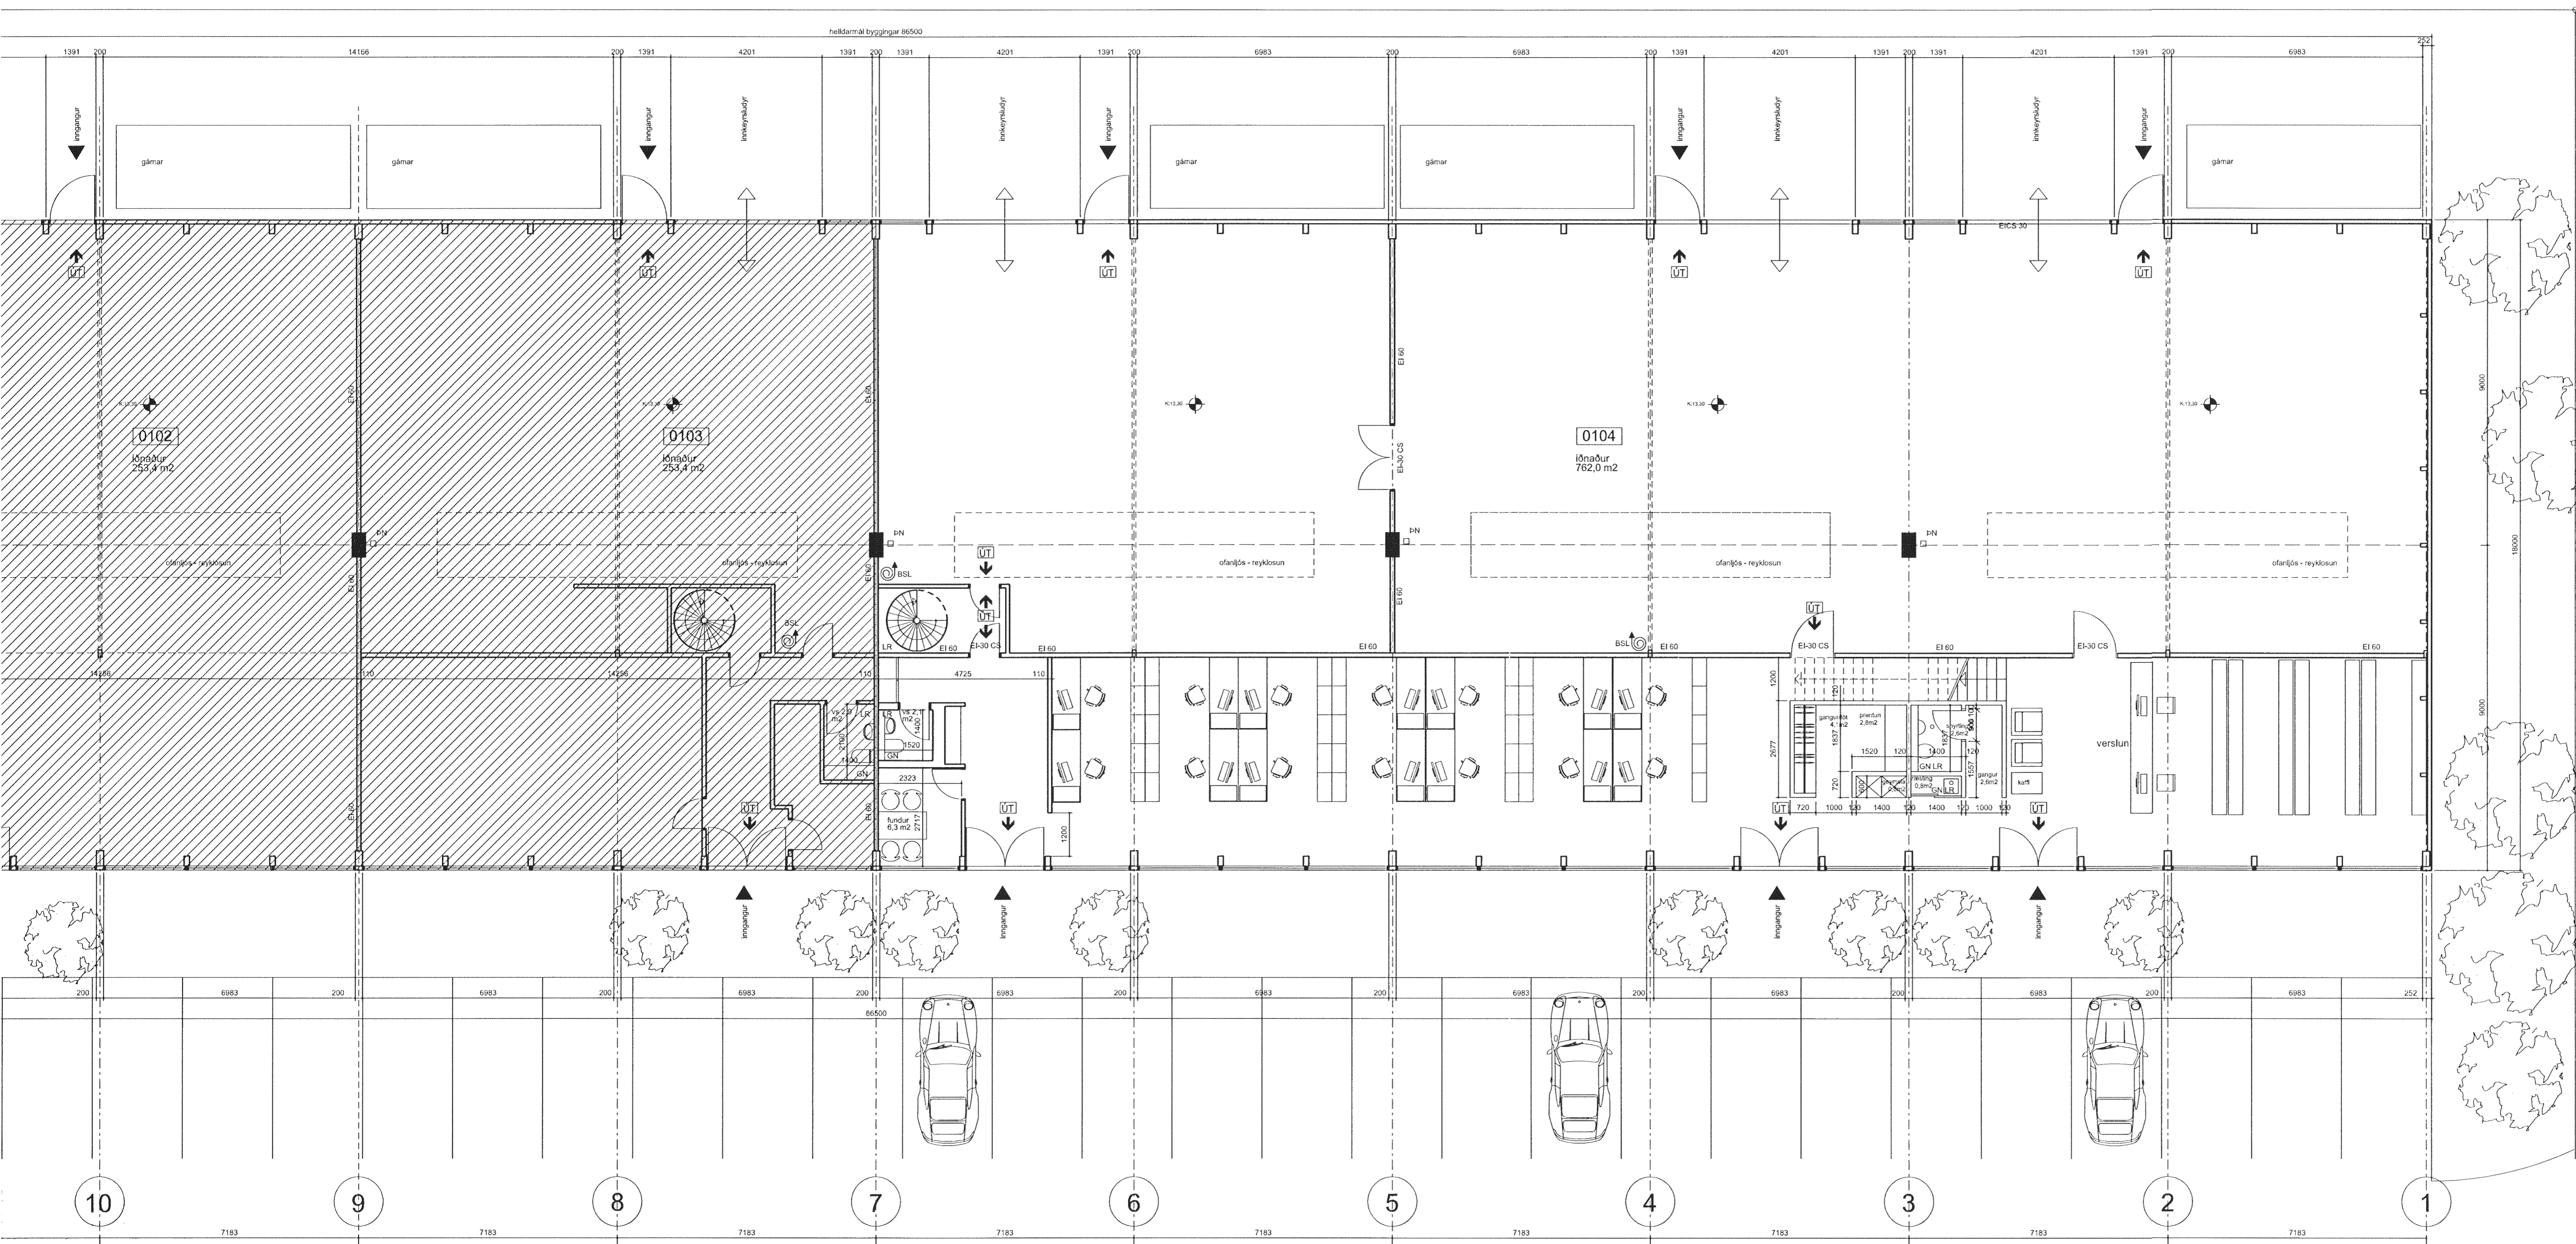

GRUNNMYND 1.HÆÐ austurhluti 1:100

Yfirfarið af
brunahönnuði
VEFLA
VERKFRÆÐISTOFA

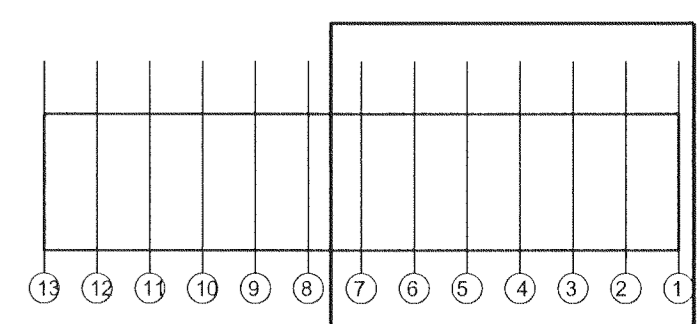

Endurskoðun:	Dags:	Teikn:
AC	x	

NAUST MARINE MIDHELLA 4
 STADGREINIR: 1400-1-61650040
 VERKKAUPI: Naust marine
 KENNITALA VERKKAUFA: 620293-2299

ADALUPPDÆTTIR
 EFNÍ: GRUNNMYNDIR
 breytingar innra fyrirkomulag
 MÆLIKVARDI: 1: 100
 FRUMSTÆRD BLAÐS: A1
 TEIKNAD: HH VERKNR: 1305
 YERIFARID: TEIKN. NR: 101
 DAGSETNING ÚTGÁFU: 03.júlí 2013 ENDURSK.:
 VA ARKITEKTAR

VA ARKITEKTAR
 Borgartún 6
 105 Reykjavík
 kt: 450400-3510
 sími: 530 6990
 fax: 530 6991
 vaarkitektar@vaarkitektar.is
 www.vaarkitektar.is

ÚTGEFANDI: Heba Hertvig KT: 210763-3179
 Teikning þessi er gefin út af undirtekið fyrir hönd eiganda höfundaréttir. VA Arkitektar ehf. Teikningu má ekki sýta með neitum hætti, að hluta til eða í heild í skriflega lyftu höfundur.