


AFSTÖÐUMYND 1:200

Skútahraun

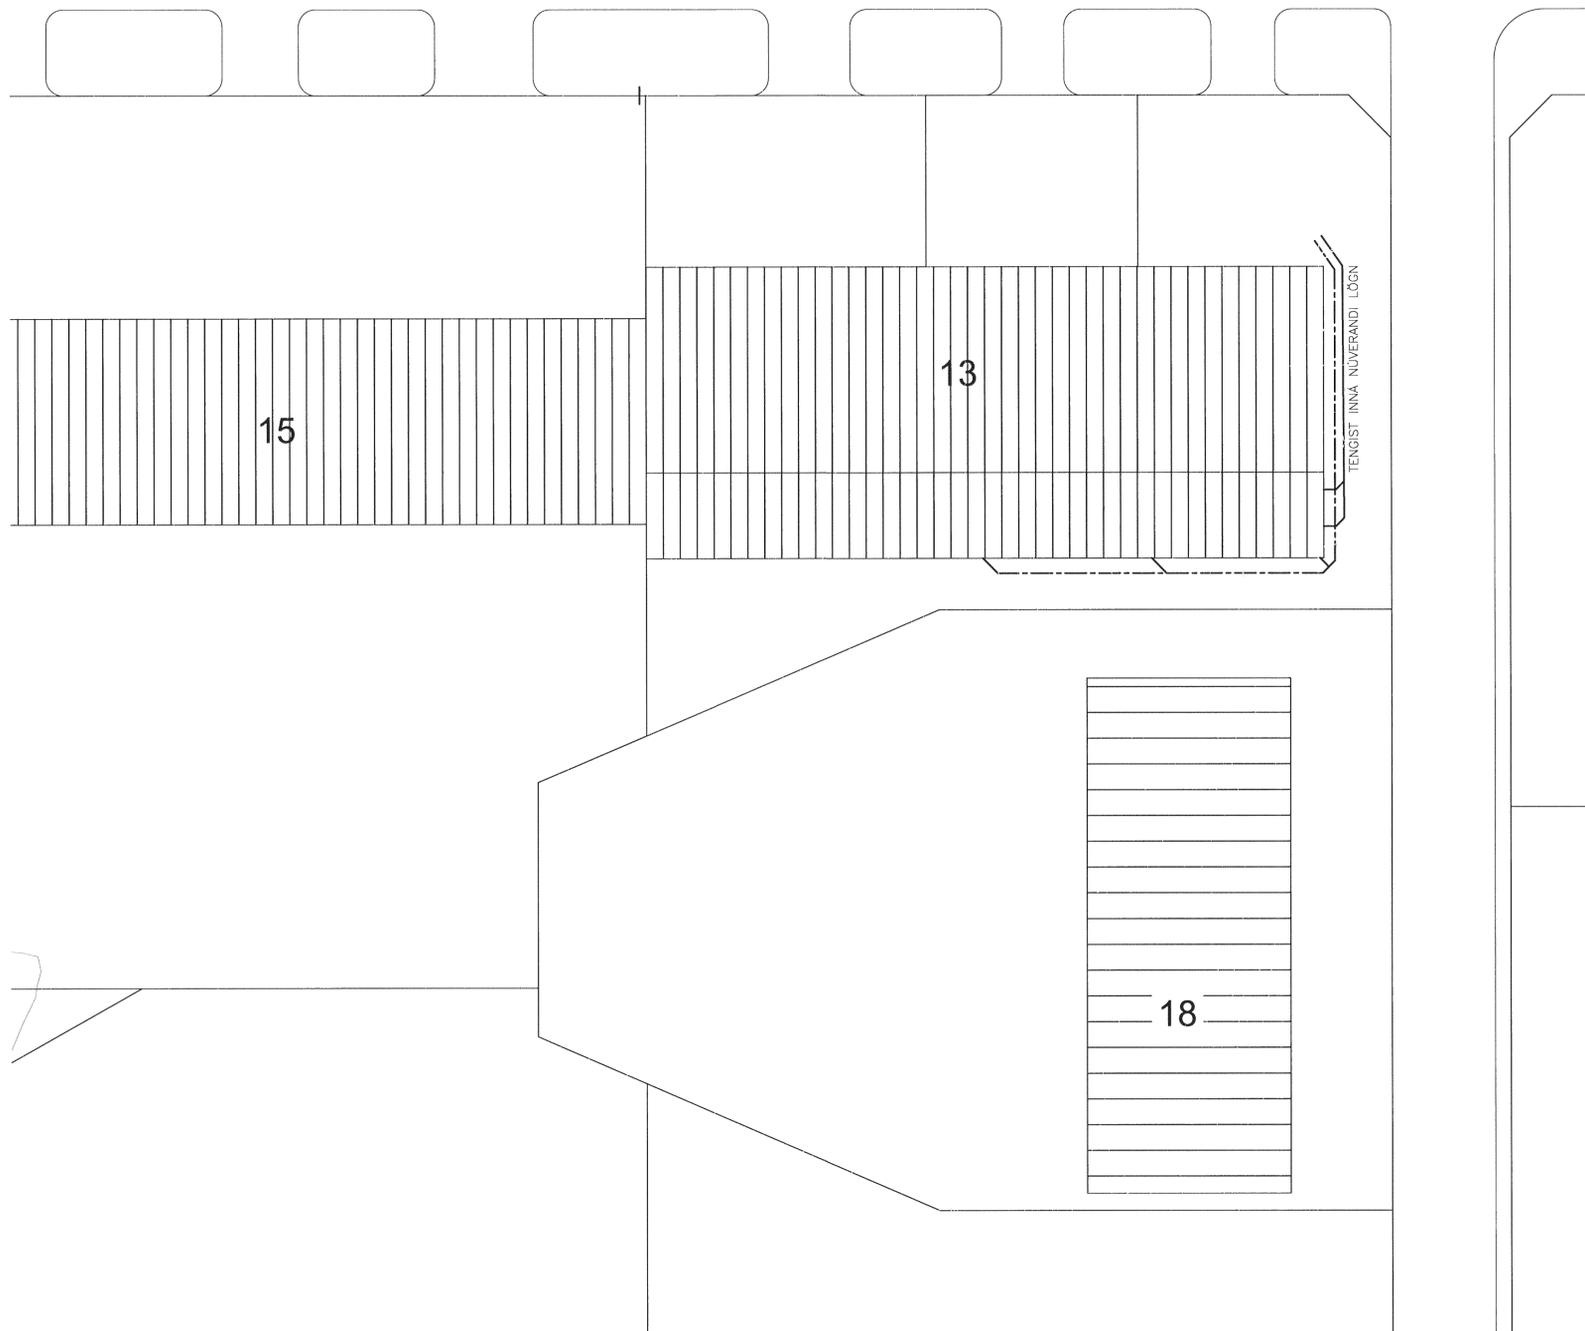

SKÝRINGAR:

ALMENNT:

Pípustærðir eru í mm, hæðatölur (kötur) í m, en önnur ónefnd mál í cm.  
 Stærðir á pípum er innra þvermál.  
 Uppgefnar hæðatölur (kötur) á lögnum eru í rennsli-  
 botni (þ.e. innri botn rörs.).  
 Efni, frágangur og öll vinna skal vera í samræmi við höfnunarskráreglugerð og íslenskan staðal IST 65 um frænnislagningar.  
 Sé um útbótsverk að ræða vísat einnig til verk-  
 lýsingar.  
 Sérstaklega skal hér nefnt að 15 cm undir og kringum allar lagningar skal vera steinlaus sandur. Til hliðar við og ofan við jarðvatnslagningar komi dremmál (þ.e. steinastærð 0.5–2.5 cm sjóvarnúið ef notuð eru plasttröð) og síuðúk um dremmál. Sé um kjallara að ræða skal nota vatnshleyptra grús upp undir yfirborð.

PÍPUR Í GRUNNI.

- Táknað skóplög.
- Táknað regnvatnslagning, pöskkuð.
- Táknað regnvatn- og jarðvatnslagning, hálfpöskkuð.
- Táknað jarðvatnslagning, ópöskkuð lög.

EFNI Í PÍPUR.

- ST Táknað steinsteypur pípur (múffa fyrir gámmi-  
hringi eða hamp og múllögum).
- P/PL Táknað plastpípur (PVC, PÉH eða öðrum við-  
kendum efnum).
- J Táknað pottpípur.

BRUNNAR:

- BR Táknað brunn (þvermál og efni tekið  
fram). Brunnar stærri en 600 skulu  
vera með keilu efst.
- Brunnar á skólplögnum skulu vera með botnrásum  
(fsteyptr rör eða steyptr rásir).
- Brunnar á regnvatnslagningum skulu vera með minnst  
20 cm sandfangi undir útrennisskóta.

LH(ST) Táknað lokhæð á steinsteypu loki.

LH(J) Táknað lokhæð á steypujárnsloki.

TÁKN Á TÆKJUM:

- STN (Stofn) Táknað frænnisstofn.
- EV Táknað eldhúsvask.
- SV Táknað skólvas (ræstivask).
- UV Táknað uppþvottavél.
- PV Táknað þvottavél.
- PU Táknað þurrkara.
- HL Táknað handloug.
- BK Táknað baðker.
- STB Táknað sturtubotn.
- BI Táknað skólskál.
- VS( ) Táknað vatnssalerni  
(s) s-vatnslás, (p) p-vatnslás, (v) v-vegghengt.
- GN Táknað gölfniðurfall.
- GNH Táknað gölfniðurfall með hliðarinnátengingu.
- UT Táknað útoftun af stofni.
- BN Táknað þakniðurfall.
- SN Táknað svalarniðurfall.
- NF Táknað niðurfall með 20x20 cm géturist.
- NLF Táknað niðurfall af lóð með 250 mm rimlarist.

Samþykkt þann

12. ágúst 2013

Þyggjngafulltrúi HAFNARFIRÐI  
Eðlithólfur S. Gunnlaugsson

Breytingar:


**TÓV** TEIKNISTOFAN ÖÐINSTORGI,  
VERKFRÉDISTOFA ehf.  
Óðinsættu 7  
101 Reykjavík  
Netfang: gust@to.is  
Sími: 510 2211 Fax: 510 2201

Verkefni: SKÚTAHRAUN 13, HAFNARFIRÐI  
Heiti: FRÆNNISLI: AFSTÖÐUMYND, ALMENNAR SKÝRINGAR

Hönnun: VÍFILL ÖDDSSON kt. 101207-3629	VERKFRÉDINGUR FVFI – FRV
GUSTAF VÍFILSSON kt. 331163-5069	VERKFRÉDINGUR FVFI
KRISTJÁN S. GUÐMUNDSSON kt. 070254-5819	VERKFRÉDINGUR FVFI

Áritun aðalhönnuðar:

M. 1:200  
R. G.V.  
T. G.V./L.V.  
Dags. Des. 2012. Nr. 1314-2-1.