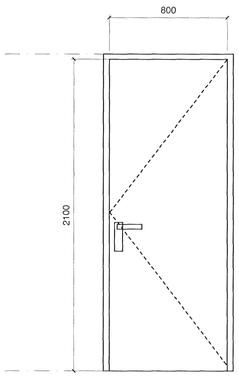

IH66

Hurðagat 2135x880.

HÆGRI

STÁL

EI - CS60

NB7 fjöldi: 1

NB9 fjöldi: 0

KARMUR 200 MM

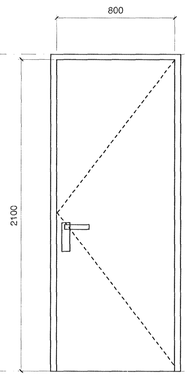

IH64

Hurðagat 2135x880.

HÆGRI

STÁL

EI - S60

NB7 fjöldi: 1

NB9 fjöldi: 7

KARMUR 100 MM

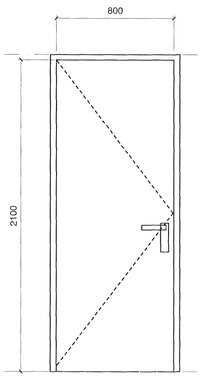

IH63

Hurðagat 2135x880.

VINSTRI

STÁL

EI - S60

NB7 fjöldi: 12

NB9 fjöldi: 0

KARMUR 100 MM

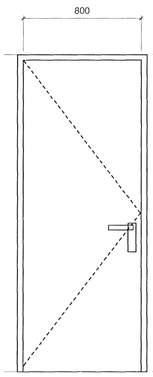

IH06

Hurðagat 2135x880.

VINSTRI

TRÉ

--

NB7 fjöldi: 18

NB9 fjöldi: 17

KARMUR 100 MM

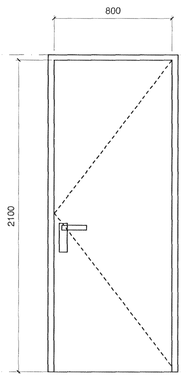

IH05

Hurðagat 2135x880.

HÆGRI

TRÉ

--

NB7 fjöldi: 18

NB9 fjöldi: 22

KARMUR 100 MM

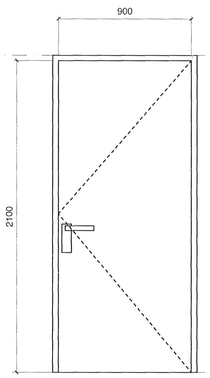

IH04

Hurðagat 2135x980.

HÆGRI

STÁL

EI -CS60

NB7 fjöldi: 11

NB9 fjöldi: 2

KARMUR
5 stk 100mm
3 stk 350mm
2 stk 200mm
1 stk 160mm

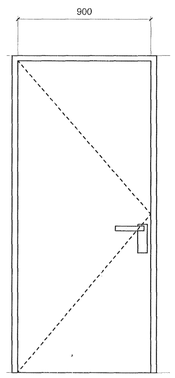

IH44

Hurðagat 2135x980.

VINSTRI

STÁL

EI -CS60

NB7 fjöldi: 11

NB9 fjöldi: 8

KARMUR
5 stk 100mm
3 stk 350mm
2 stk 200mm
1 stk 160mm

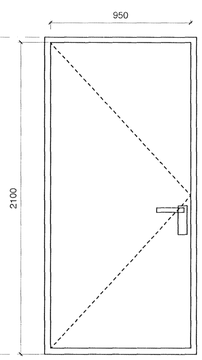

IH08

Hurðagat 2135x1030

OPNUN: VINSTRI

TRÉ

EI-CS30

NB7 fjöldi: 4

NB9 fjöldi: 0

KARMUR
2 stk 240mm
1 stk 200mm
1 stk 120mm

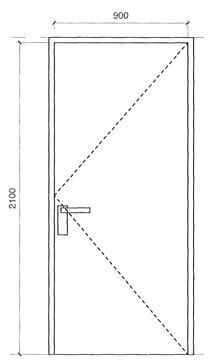

IH10

Hurðagat 2135x980

OPNUN: HÆGRI

TRÉ

BRUNAKRAFA: EI-CS30

NB7 fjöldi: 4

NB9 fjöldi: 7

KARMUR 100MM

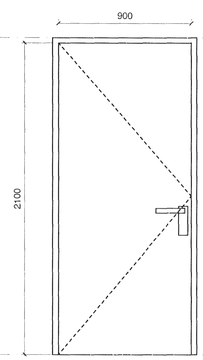

IH11

Hurðagat 2135x980

OPNUN: VINSTRI

TRÉ

BRUNAKRAFA: EI-CS30*

NB7 fjöldi: 1

NB9 fjöldi: 3

KARMUR 100mm

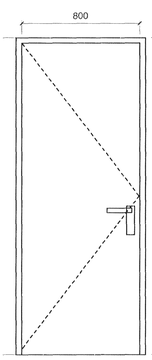

IH61

Hurðagat 2135x880.

VINSTRI

Spónlögð - ljóst

--

NB7 fjöldi: 73

NB9 fjöldi: 62

KARMUR 120 MM

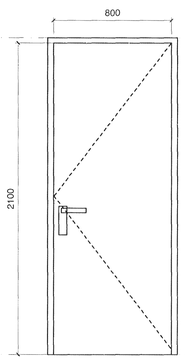

IH51

Hurðagat 2135x880.

HÆGRI

Spónlögð - ljóst

--

NB7 fjöldi: 68

NB9 fjöldi: 78

KARMUR 120 MM

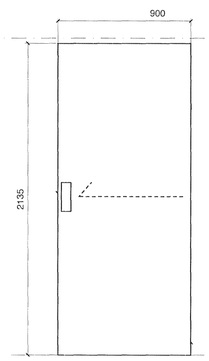

IH07

Hurðagat 2135x800.

HÆGRI

spónlögð

EI -CS60

NB7 fjöldi: 16

NB9 fjöldi: 14

KARMUR 120 MM

ATH!

ENDANLEG STÆRÐ
RENNIHURÐAR
ÁKVARÐAST AF
FRAMLEIÐANDA Í
SAMRÁÐI VIÐ ARKITEKT.

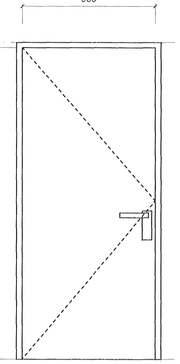

IH03

Hurðagat 2135x1020.

VINSTRI

Spónlögð

EI -CS30*

NB7 fjöldi: 14

NB9 fjöldi: 8

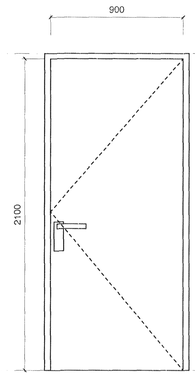

IH31

Hurðagat 2135x1020.

HÆGRI

Spónlögð

EI -CS30*

NB7 fjöldi: 22

NB9 fjöldi: 29

Byggingafulltrúi Hafnarfjarðar
Mottekið þann
19 AUG 2013

- ÖLL MÁL STAÐFÆRIST ÁÐUR EN FRAMKVÆMDIR HEFJAST.
- MÆLIÐ EKKI AF TEIKNINGUM.
- ÖLL MÁL ERU Í MM NEMA ANNAÐ SÉ TILGREINT.
- OSAMRÆMI Í TEIKNINGUM TILKYNNIST ARKITEKT TAFARLAUST.
- TEIKNINGAR SKODIST MED HLIDSJÓN AF MEFYLGJANDI VERKLÝSINGU OG ÖÐRUM VIÐEIGANDI FYLGIGÖGNUM ÁSAMT VIÐEIGANDI FYLGIGÖGNUM ANNARRA HÖNNUÐA.
- TEIKNINGAR I STÆRÐ MÆLIKVARÐA GILDA ÁVALT UMFRAM TEIKNINGAR Í SMÆRRI MÆLIKVARÐA.
- FYLGJA SKAL FYRIRMÆLUM ERFISFRAMLEIENDA NEMA ANNAÐ SÉ TILGREINT

©pk-arkitektar

GNF	GÓLFNIÐURFALL
EB	EFRI BRÚN
NB	NEÐRI BRÚN
LR	LOFTRÆSING
FG	FRÁGENGIÐ GÓLF
ST	STEINSTEYPA
BS	BRUNASLANGA
HSL	HANDSLÖKKVITÆKI
BO	BJÖRGUNAROP

STEYPA
HLAÐNIR VEGGIR VIKURGJÁS
LÉTTUR VEGGUR (EKKI BURÐARVIRKI)
EINANGRUN
01 - 01 ÍBÚÐARNÚMER
01 - 01 - 01 HERBERGJANÚMER

ÚTLÍNUR YFIR GRUNNI
MÁTLÍNUR
L= ± 0.00 LANDKÓTI
G= ± 0.00 GANGSTÉTT
GG GAT Í GÓLFI
GV GAT Í VEGG
D1 1000 x 3 VÍSUN Í DULI SÉRHLUTA TEIKN.

ÚTKANTUR STEYPA
HÆÐAR KÓTI STEYPA
HÆÐAR KÓTI FRÁGENGIÐ GÓLF
FG ST
INNIHURÐIR
ÚTIHURÐIR
G GLUGGAR

	Endurskoðuð talning	29/04/13 A
BREYTING:	ÁBM.	DAGS: BR:

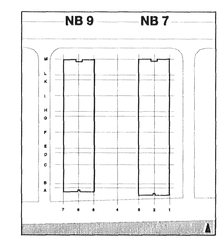

NORÐURBAKKI

FJÖLBÝLISHÚS

VERKKAUPI: **Hurðayfirlit**

TEIKN NR. **NB 7/9 - 500 -A**

VERK NR. :	06006
DAGS. :	05.03.13
MKV. :	1:20
VISTUN :	
HÖNNUNARSTIG :	FULLNAÐARHÖNNUN
HANNAÐ :	
SAMÞYKKT :	

PK ARKITEKTAR EHF
680504-2880

PK ARKITEKTAR EHF.
ERLUÁS 2 221 HAFNARFJÖRÐUR
SÍMI 551.8050 FAX 551.8077 palmar@pk.is