




Im

• ÖLL MÁL STAÐFÆRIST ÁÐUR EN FRAMKVEMDIR HEFJAST.  
• MÆLIÐ EKKI AF TEIKNINGUM.  
• ÖLL MÁL ERU Í MM NEMA ANNAD SÉ TILGREINT.  
• ÖSÁNRÆMI Í TEIKNINGUM TILKYNNIST ARKITEKT TAFARLAUST.  
• TEIKNINGAR SKOÐAST MÍÐ HILDSJÓN AF MEYFLGJANDI VEKJLYSINGU OG ÖÐRUM  
VEIÐIGANDI FYLGIÐGÖNUM ÁSAMT VEIÐIGANDI FYLGIÐGÖNUM ANNAHRA HOHNNA.  
• TEIKNINGAR Í STÆRRI MÆLIKVAÐA GILDA ÁVALT UMFRAM TEIKNINGAR Í SMÆRRI  
MÆLIKVAÐA.  
• FYLGIJA SKAL FYRIRMELLUM EFNISFRAMLEIENDA NEMA ANNAD SÉ TILGREINT.  
© PK ARKITEKTAR

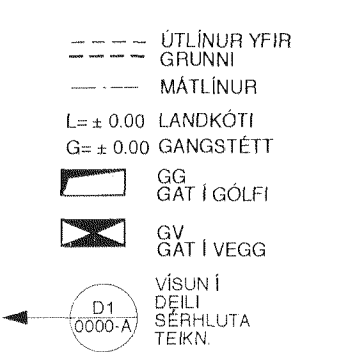


**GNF** GÖLFNIDURFALL  
**EB** EFRRI BRUN  
**NB** NEDRI BRUN  
**LR** LOFTFRÆSING  
**FG** FRÆGENDIÐ GÖLF  
**ST** STEINSTEYPA  
**BS** BRUNSLANGA  
**HBL** HANDSLÖKKVITÆKI  
**BO** BJÖRGUNAROP

▶ ÚTKANTUR STEYPA  
 ▾ HEDAR KOTTI STEYPA  
 ▽ HEDAR KOTTI FRÆGENDIÐ GÖLF  
 ▾ FG ST  
 (H) INNHURDIR  
 (U) UTIHURDIR

STEYPA  
 HLAÐINN VEGGUR VIKURGIPS  
 LETTUR VEGGUR (EKKI SUNDRARVIÐKI)  
 EINANGRUN  
 Ø1 - Ø1 IBÚÐARNUMER  
 Ø1 - Ø1 HERBERGANUMER  
 (G - ØB) GLUGGAR

Gluggar og handfarir	14.02.13	I
Uppdrög 24.02.05 m.v. Fjarlaunir í þjóðum og handfingri 20.01.11. 11.02.01.11. Húsi v.b. hvar handfarir	30.8.12	G
Gluggar & handfarir kótar	2.4.08	B
<b>BREYTING: ÁBM.</b>	<b>DAGS: BR:</b>	<b>A</b>

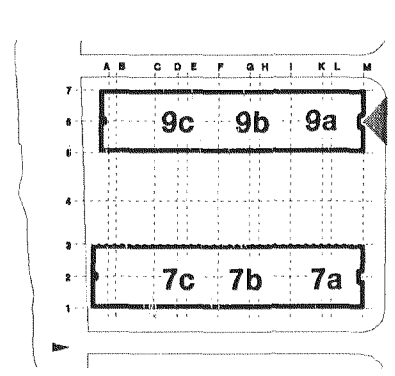

**Norðurbakki**  
 FJOLBYLISHUS  
 VERKHLUTI:  
 Útlit norður NB9  
 TEIKN NR:  
 NB-9 306

VERK NR : 06008  
 DAGS : 29.9.06  
 MKV. : 1.50  
 VISTUN :  
 HÖNNUNARSTIG : FULLNADARHÖNNUN  
 HANNAÐ : PK ARKITEKTAR EHF  
 SAMÞYKKT : 680504-2880  
 PK ARKITEKTAR EHF  
 ÁRMÍL 11 REYKJAVÍK 108  
 Sími 551.8050 FAX 551.8077 palmar@pk.is

BREYTING  
**9**  
**C**