



• ÖLL MÁL STAÐFERIST ADUR EN FRANKVEMDIR HEFJAST.
• MÆLID EKKI AF TEIKNINGUM.
• ÖLL MÁL ERU Í MM NEMA ANNAD SÉ TILGREINT.
• ÖSAMRÆMI Í TEIKNINGUM TILKYNNIST ARKITEKT TAFARLAUST.
• TEIKNINGAR SKOÐAST MED HLIDSJON AF MEYFLGJANDI VEKRLYSINGU OG ÖÐRUM
VIBEGJANDI FYLGIGÖGNUM SAMT VIBEGJANDI FYLGIGÖGNUM ANNARRA HÖNNUDA.
• TEIKNINGAR Í STÖRRI MÆLIKVARÐA GILDA AVALT UMFRAM TEIKNINGAR Í SMÖRRI
MÆLIKVARÐA.
• FYLGJA SKAL FYRIRMEIUM EFNISFRAMLEIENDA NEMA ANNAD SÉ TILGREINT.
© PK ARKITEKTAR


--- ÚTLINUR YFIR
GRUNNI
--- MÁLINUR
L± ± 0.00 LANDKÖTTI
G± ± 0.00 GANGSTÉTT
GG GAT Í GÖLF
GY GAT Í VEGG
VISUN Í
ÖLLI
SERHLUTA
TEKN

GNF GOLFIDURFALL
EB EFFRI BRUN
NB NEDRI BRUN
LR LOFTFRÆSING
FG FRÆGENDI GÖLF
ST STENSTEYPA
BS BRUNSLANGA
HSL HANDSLÖKKVIÐEKI
BO BÚÐGUNAROP

UTKANTUR
STEYPA
HJEDAR
KÖTI STEYPA
HJEDAR
KÖTI FRÆGENDI GÖLF
FG
ST
INNIFURDIR
UTIFURDIR

STEYPA
HLADINN VEGGUR
VIKURGIPS
LETTUR VEGGUR
(EKKI BÚÐARFVRKI)
ENANGRUN
01-01 BÚÐARNÖMER
01-01-01 HERBERGJANÖMER
G-08 GLUGGAR

	I
	H
	G
	F
	E
	D
	C
	B
	A
Gluggar og hæðarkólar	14.02.13
Önnur endurskoðað mál: nýjar teikningar í gluggum og	30.8.12
hæðingum, útdrátt 1:1 í hest. útl. í fullt viðbroti	2.4.08
Gluggar & hæðarkólar	2.4.08
BREYTING: ÁBM.	DAGS: BR:

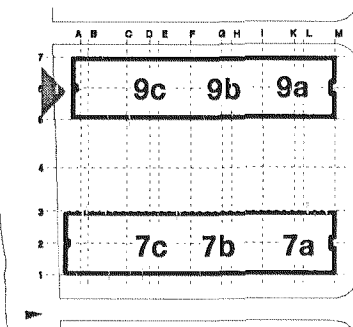

Norðurbakki
FJÖLBÝLIÐ
VERKHLUTI:
Útlit suður NB9
TEIKN NR
NB-9 307

VERK NR : 06006
DAGS : 29.9.06
MKV : 1.50
VISTUN :
HÖNNUNARSTIG : FULLNÁÐARHÖNNUN
HÖNNAD : PK ARKITEKTAR EHF
SAMÞYKKT : 680504-2880
PK ARKITEKTAR EHF.
ÁRMIL 11 REYKJAVÍK 108
SÍMI 551.8050 FAX 551.8077 palmar@pk.is

9

C