Samþykkt þann
19. ágú. 2013
Byggingafulltrúinn í Hafnarfirði
F.h. Hrólfur S. Gunnlaugsson

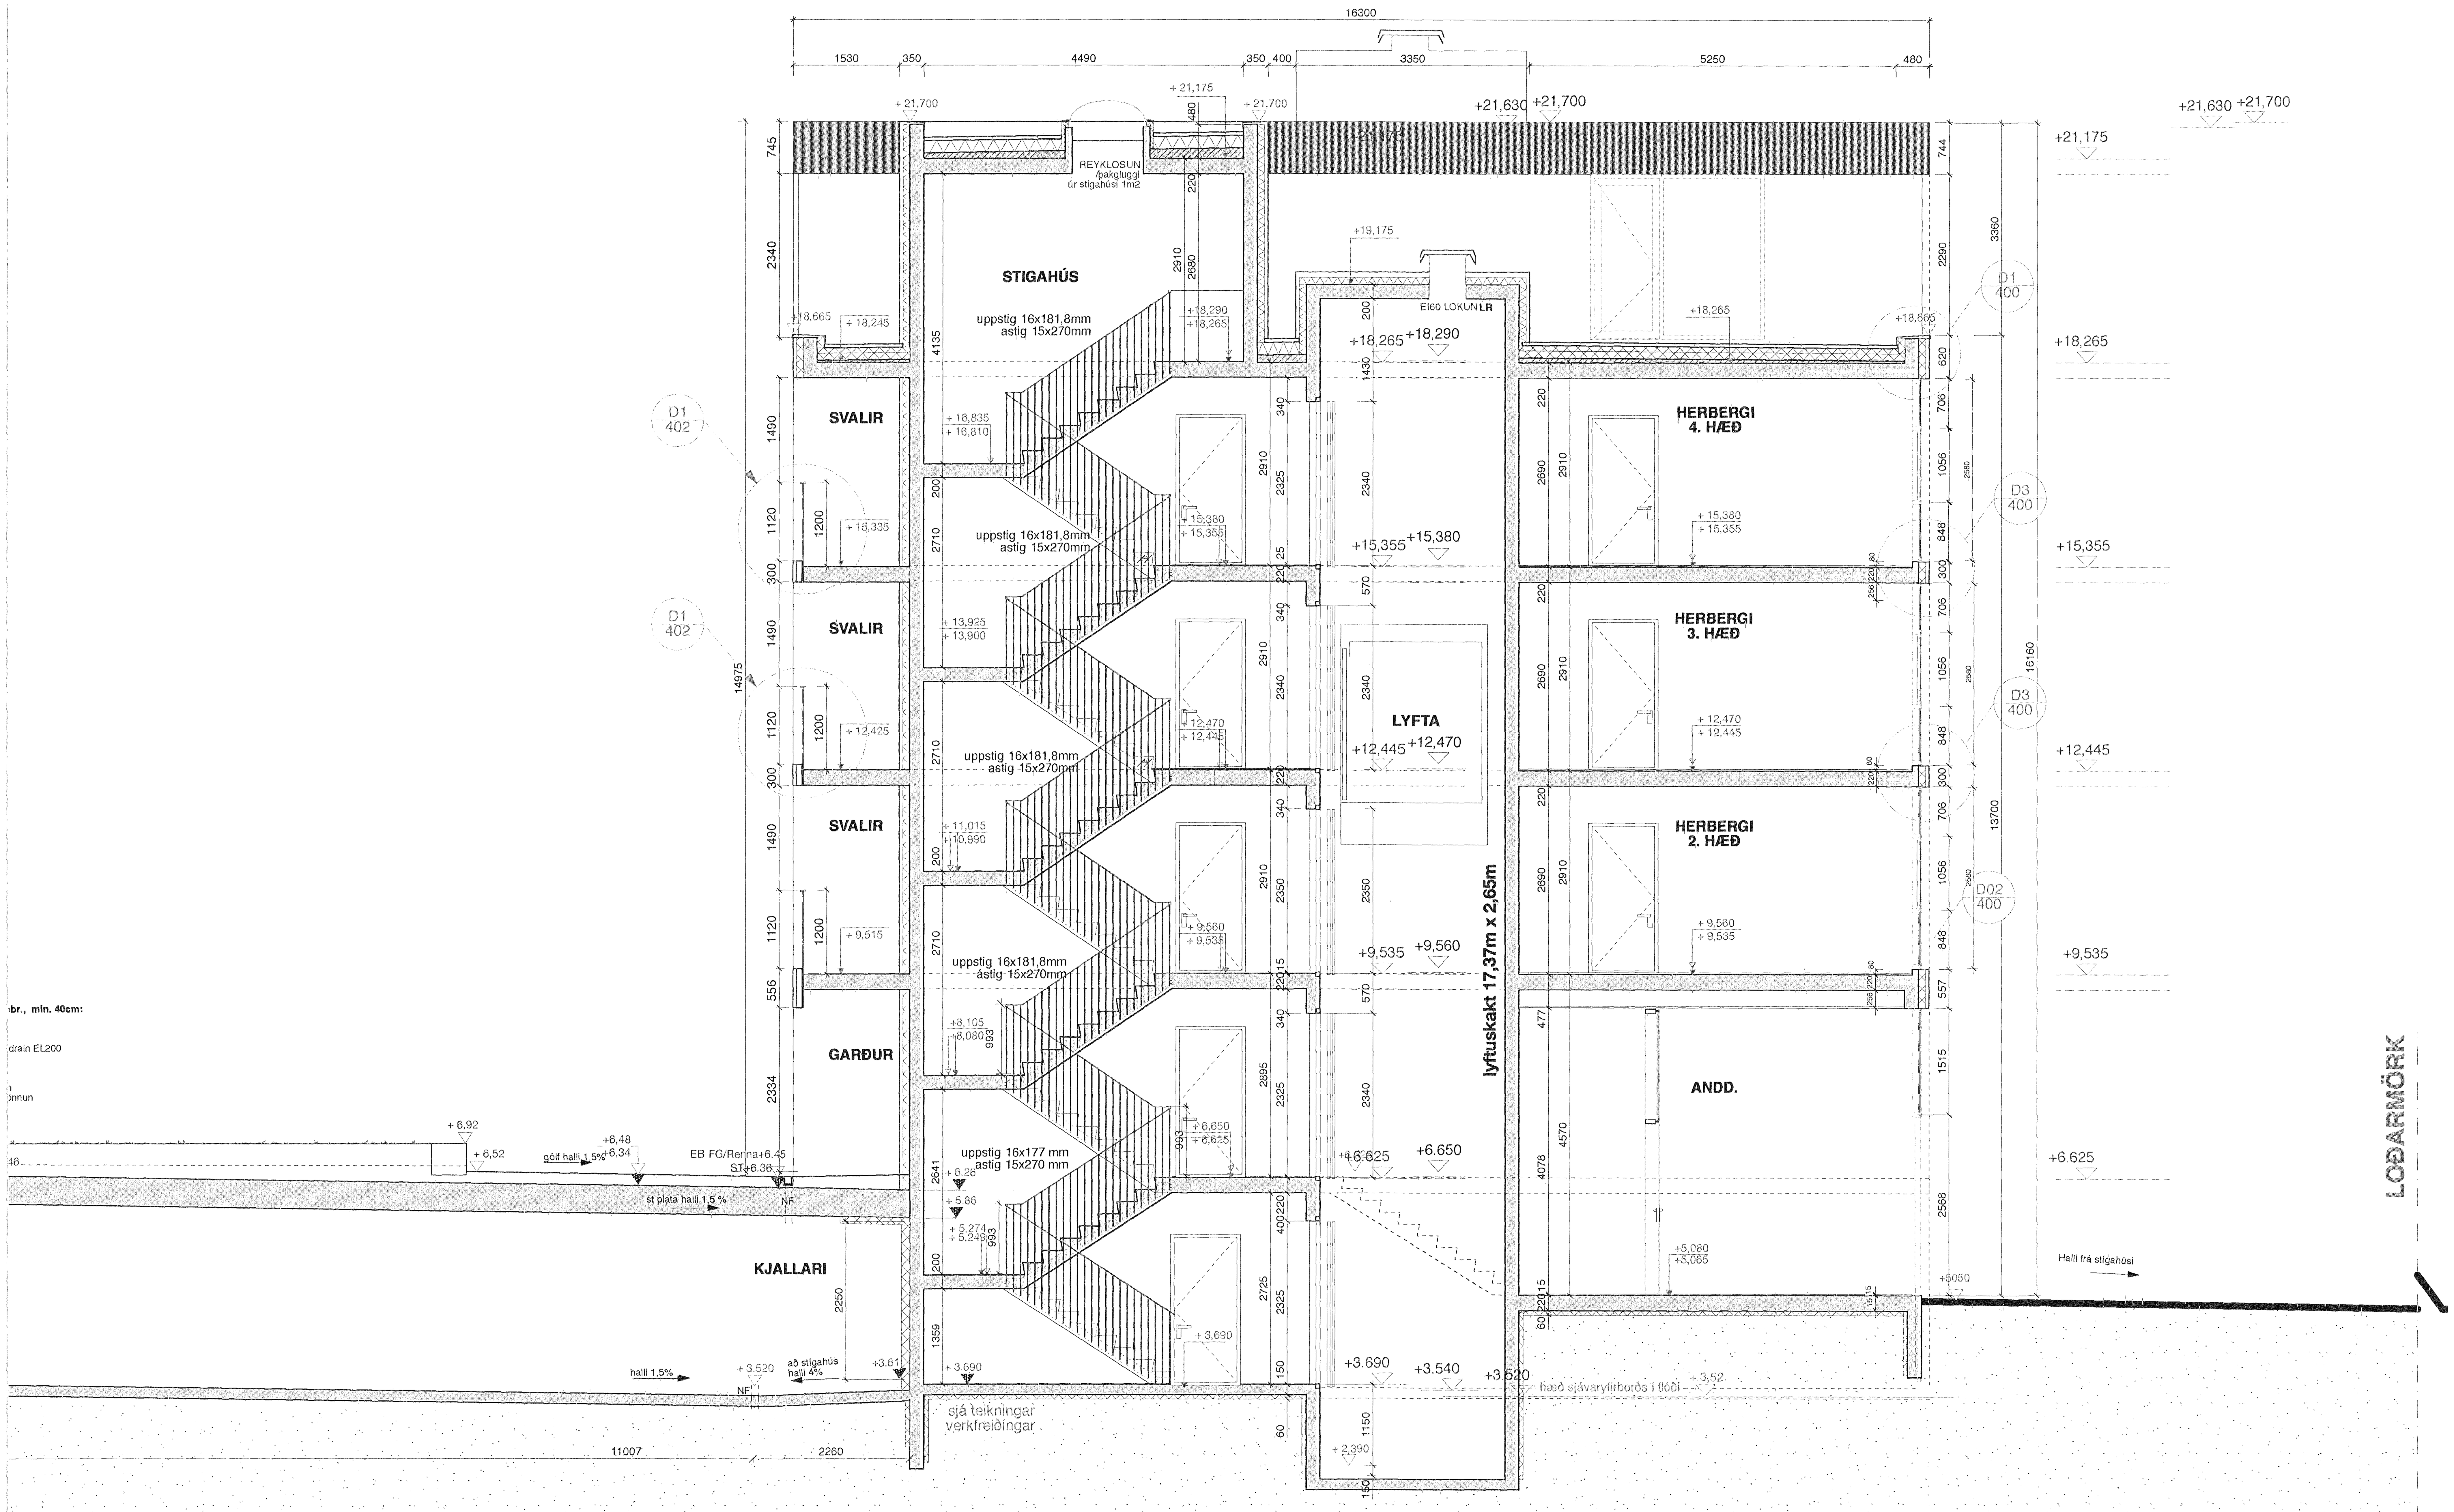

Vesturgata 9 Snið dd

- ÖLL MÁL STAÐFÆRIST ÁÐUR EN FRAMKVÆMDIR HEFJAST.
- MÆLIÐ EKKI AF TEIKNINGUM.
- ÖLL MÁL ERU Í MM NEMA ANNAÐ SÉ TILGREINT.
- ÓSAMRÆMI Í TEIKNINGUM TILKYNNIST ARKITEKT TAFARLAUST.
- TEIKNINGAR SKOÐIST MEÐ HLIÐSJÓN AF MEFYLGJANDI VEKRLÝSINGU OG ÖÐRUM VIÐEIGANDI FYLGIGÖGNUM ÁSAMT VIÐEIGANDI FYLGIGÖGNUM ANNARRA HÖNNUÐA.
- TEIKNINGAR Í STÆRRI MÆLIKVARÐA GILDA ÁVALT UMFRAM TEIKNINGAR Í SMÆRRI MÆLIKVARÐA.
- FYLGJA SKAL FYRIRMÆLUM EFNISFRAMLEIENDA NEMA ANNAÐ SÉ TILGREINT.

© PK ARKITEKTAR

GNF GÓLFNIÐURFALL
EB EFRI BRÚN
NB NEÐRI BRÚN
ÚTLÍNUR YFIR GRUNNI
MÁTLÍNUR
L= ± 0.00 LANDKÓTI
G= ± 0.00 GANGSTÉTT
GG GAT Í GÓLFI
GV GAT Í VEGG
VÍSUN Í DEILI SÉRHLUTA TEIKN.
STEYPA
HLAÐINN VEGGUR VIKUR/GIPS
LÉTTUR VEGGUR (EKKI BURÐARVIRKI)
EINANGRUN
01 - 01 ÍBÚÐARNÚMER
01 - 01 - 01 HERBERGJANÚMER

LR LOFTRÆSING
FG FRÁGENGIÐ GÓLF
ST STEINSTEYPA
BS BRUNASLANGA
HSL HANDSLÖKKVITÆKI
BO BJÖRGUNAROP
ÚTKANTUR STEYPA
HÆÐAR-KÓTI STEYPA
HÆÐAR-KÓTI FRÁGENGIÐ GÓLF
FG ST
INNIHUR-IR
ÚTIHUR-IR
G. 08 GLUGGAR

BREYTING:	ÁBM.	DAGS:	BR:
			L
			K
			J
			I
			H
			G
			F
			E
Bygging hækkuð um 200mm gluggasetning og stigahús		10.3.13	D
Snið endurskoðað m.v. nýjar lausnir í gluggum og klæðningu, útbrún 1. h færð út í flútt við hinar hæðirnar		10.9.12	C
Kóti á plata yfir bilakjallari		2.4.08	B
Hæðar kótar		14.2.08	A

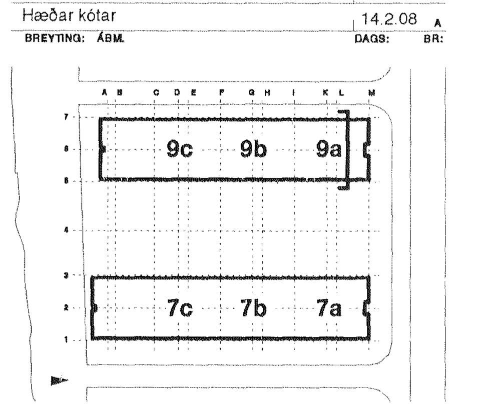

Norðurbakki

FJÖLBÝLISHÚS

VERKHLUTI:
NB9 Skurðmynd DD

TEIKN. NR.
NB9 205-D

VERK NR. : 06006
DAGS : 29.9.06
MKV. : 1.50
VISTUN :
HÖNNUNARSTIG : FULLNAÐARHÖNNUN
HANNAÐ :
SAMÞYKKT :

PK ARKITEKTAR EHF
680504-2880

PK ARKITEKTAR EHF.
ERLUÁS 2 221 HAFNARFJÖRÐUR

SÍMI 551.8050 FAX 551.8077
palmar@pk.is