


• ÖLL MÁL STAÐFERIST ÁÐUR EN FRAMKVÆMDIR HEFJAST.
 • MÆLD ERKI AF TEIKNINGUM.
 • ÖLL MÁL ERU Í M M NEMA ANNAD SE TILGREINT.
 • OSAMRÆMI Í TEIKNINGUM TILKYNNIST ARKITEKT TAFARLAUST.
 • TEIKNINGAR SKOÐAST MEÐ HLÍÐSÖN AF MEYLGJANDI VEKRI ÝSINGU OG ÖÐRUM VIDEIGANDI FYLGIGÖGNUM ÁSAMT VIDEIGANDI FYLGIGÖGNUM ANNARRA HÖNNUDA.
 • TEIKNINGAR Í STÆRRI MÆLIKVARÐA GILDA ÁVALT UMFRAM TEIKNINGAR Í SMERRI MÆLIKVARÐA.
 • FYLGJA SKAL FYRIRMÆLUM EFNISFRAMLEIENDA NEMA ANNAD SE TILGREINT.
 © PK ARKITEKTAR

- ÖTLINUR YFIR GRUNNI
- - - MÄTLINUR
- L = ± 0.00 LANDKÖTI
- G_± ± 0.00 GANGSTEFF
- GAT Í GÖLF
- GAT Í VEGG
- VÍSILÍ DEILI SÉRHLUTA TEKN
- GNF GÖLFNIDURFALL
- EB EYFRIBRÚN
- NB NEDRI BRÚN
- LR LOFTFRÉSING
- FG FRÁGENDI GÖLF
- ST STEINSTEYPA
- BS BRUNASLANGA
- HSL HANDSLOKVIÐEKI
- BO ÞÖRGLAÐAROP málsett af i plöu
- ÖTKANTUR
- STEYPA
- HEÐAG. KÖTTI STEYPA
- HEÐAR. KÖTTI FRÁGENDI GÖLF
- EQ ST
- INNHFURDIR
- ÖTHURDIR
- STEYPU MÁLSETNING
- ADRAR MÁLSETNINGAR
- GAT YFIR
- STEYPA
- HLAÐINN VEGGUR VIKURÓPS
- LETTUR VEGGUR (EKKI BURÐARVIRKI)
- EINANGRILN
- ÖT - ÖT ÍBUDARNÚMÉR
- ÖT - ÖT - ÖT HERBERGJANÚMÉR
- GÖ. GÖLUGGAR

Deilimerki, lyftukjarnar, Hurðir	4.3.13	D
gluggasetn. samr. við útlit	30.08.12	C
úthringingur breytt, íbúðum fjölgað o.fl.	25.06.12	B
Yfirfarið	14.2.08	A
BREYTING: ABM.	DAGS: BR:	

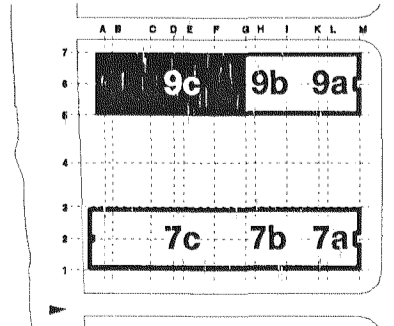

Norðurbakki
 FJÖLBÝLISHÚS
 VERKHLUTI:
 Grunmynd 3H
 NB9c
 TEIKN. NR.
 NB9 103.2

VERK NR.: 06008
 DAGS: 29.09.08
 MKV: 1.50
 VISTUN:
 HÖNNUNARSTIG: FULLNÁÐARHÖNNUN
 HANNAÐ: PK ARKITEKTAR EHF
 SAMÞYKKT: 680504-2880
 PK ARKITEKTAR EHF
 ÁRMÚLI 11 REYKJAVÍK 108
 Sími 551.8050 FAX 551.8077 palmar@pk.is

9
3H
D
 BREYTING: