
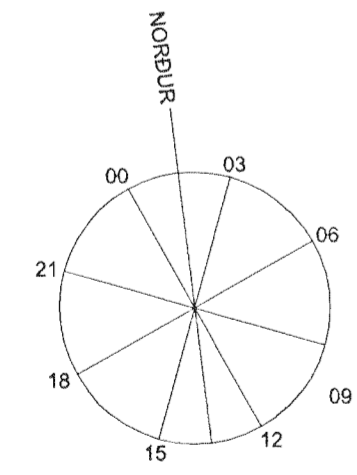


1. Útgáfa  
 08.08.2001  
 Sigurþór Adalsteinsson  
 Arkitekt

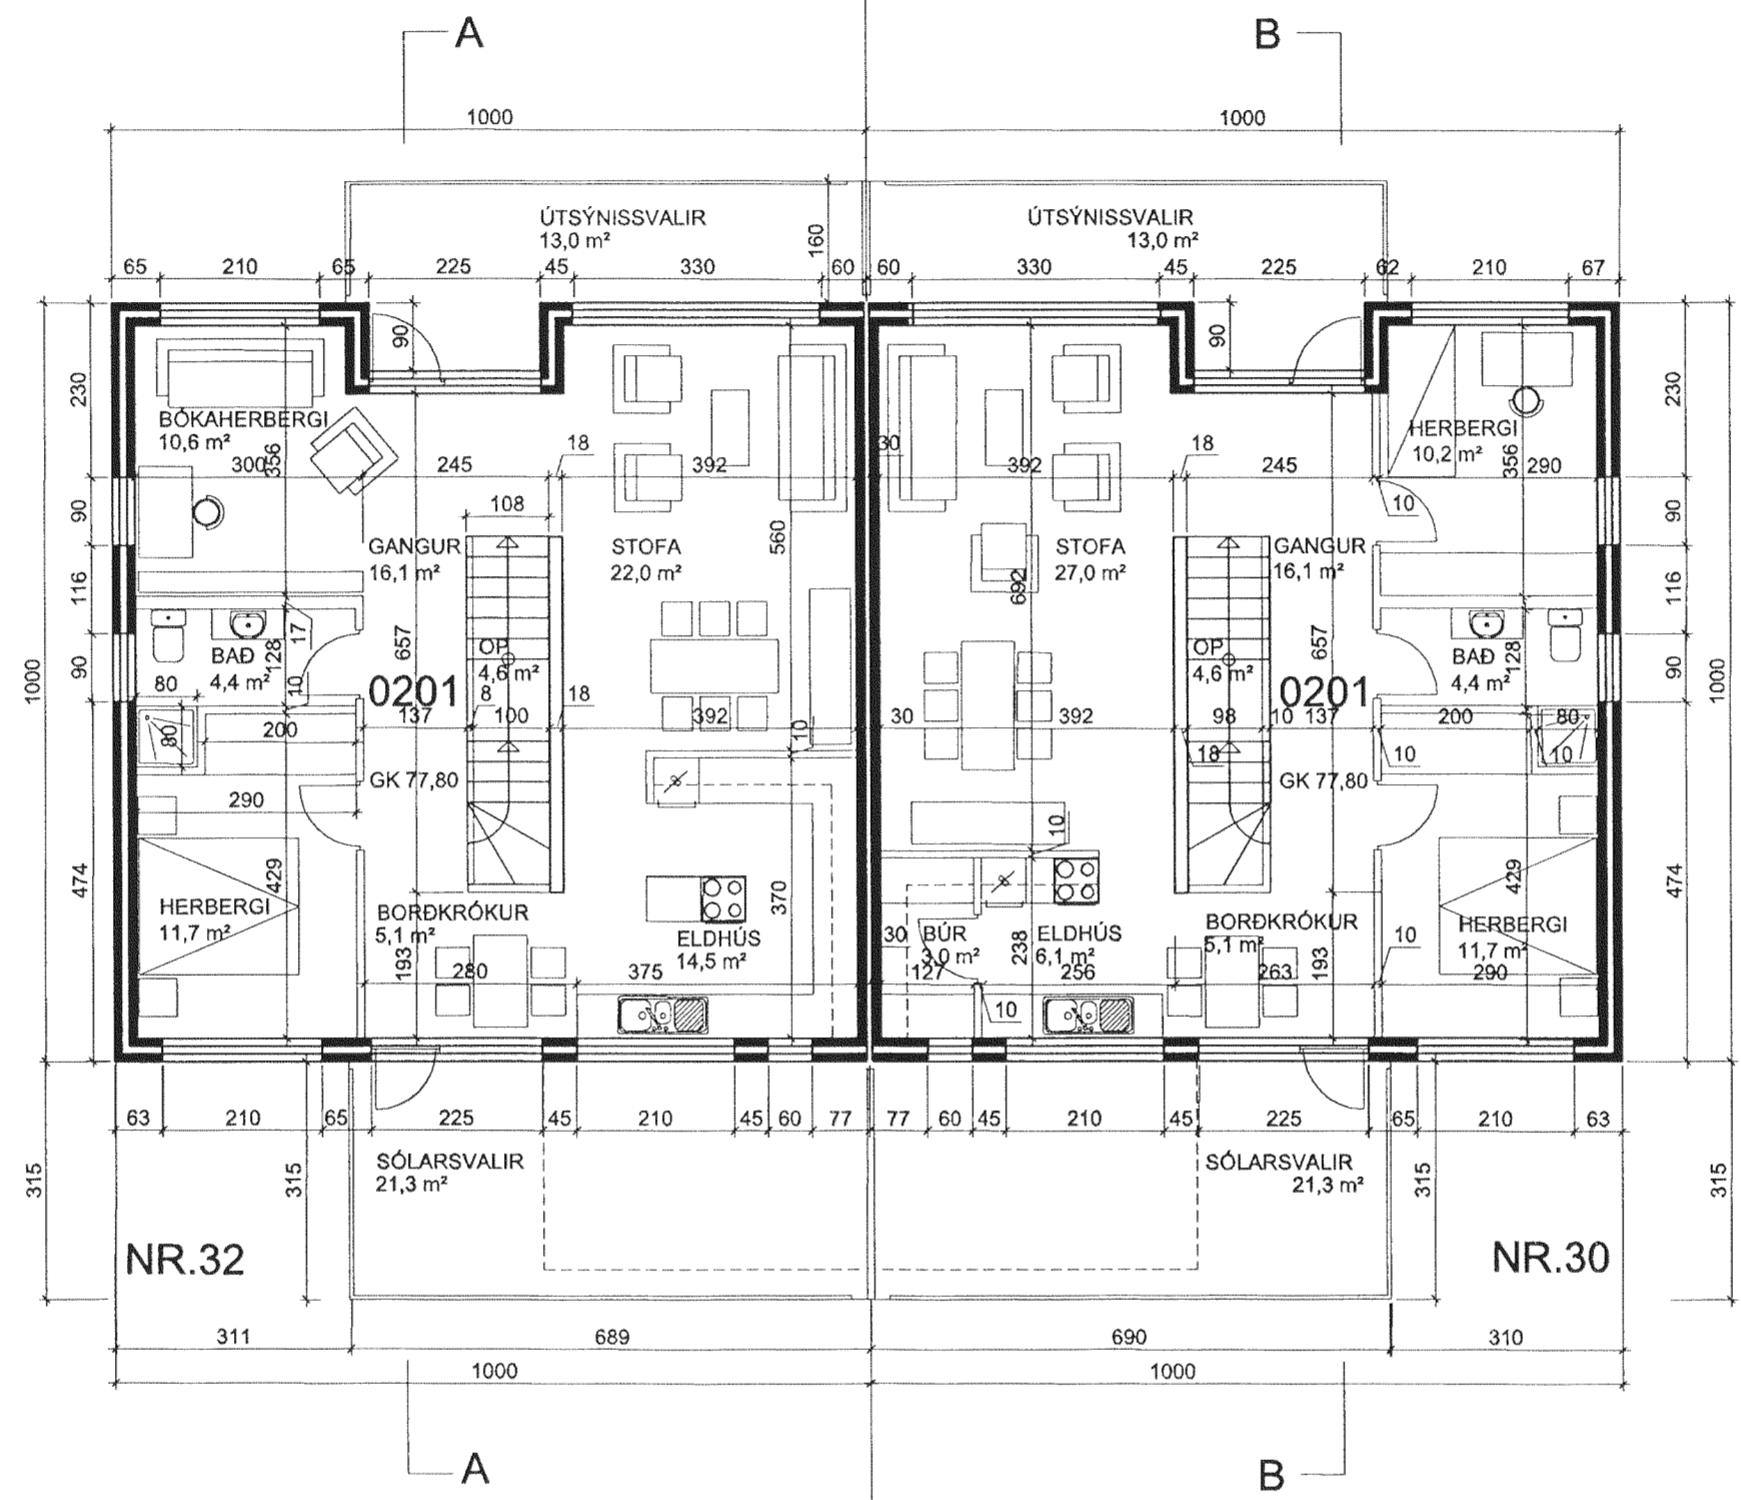

GRUNNMYND 2. HÆÐ

Breytt 09.09.2001: Stoðveggur á lóð felldur niður, þakhalli minnkaður

*Sigurþór Adalsteinsson*

SVÖUÁS 30-32, HAFNARF. BL. 02

BREYTT:	DAGS:	LÝSING: