


Samþykkt þann
 12.08.2001
 Evinna
 Einnfalli Einarsson

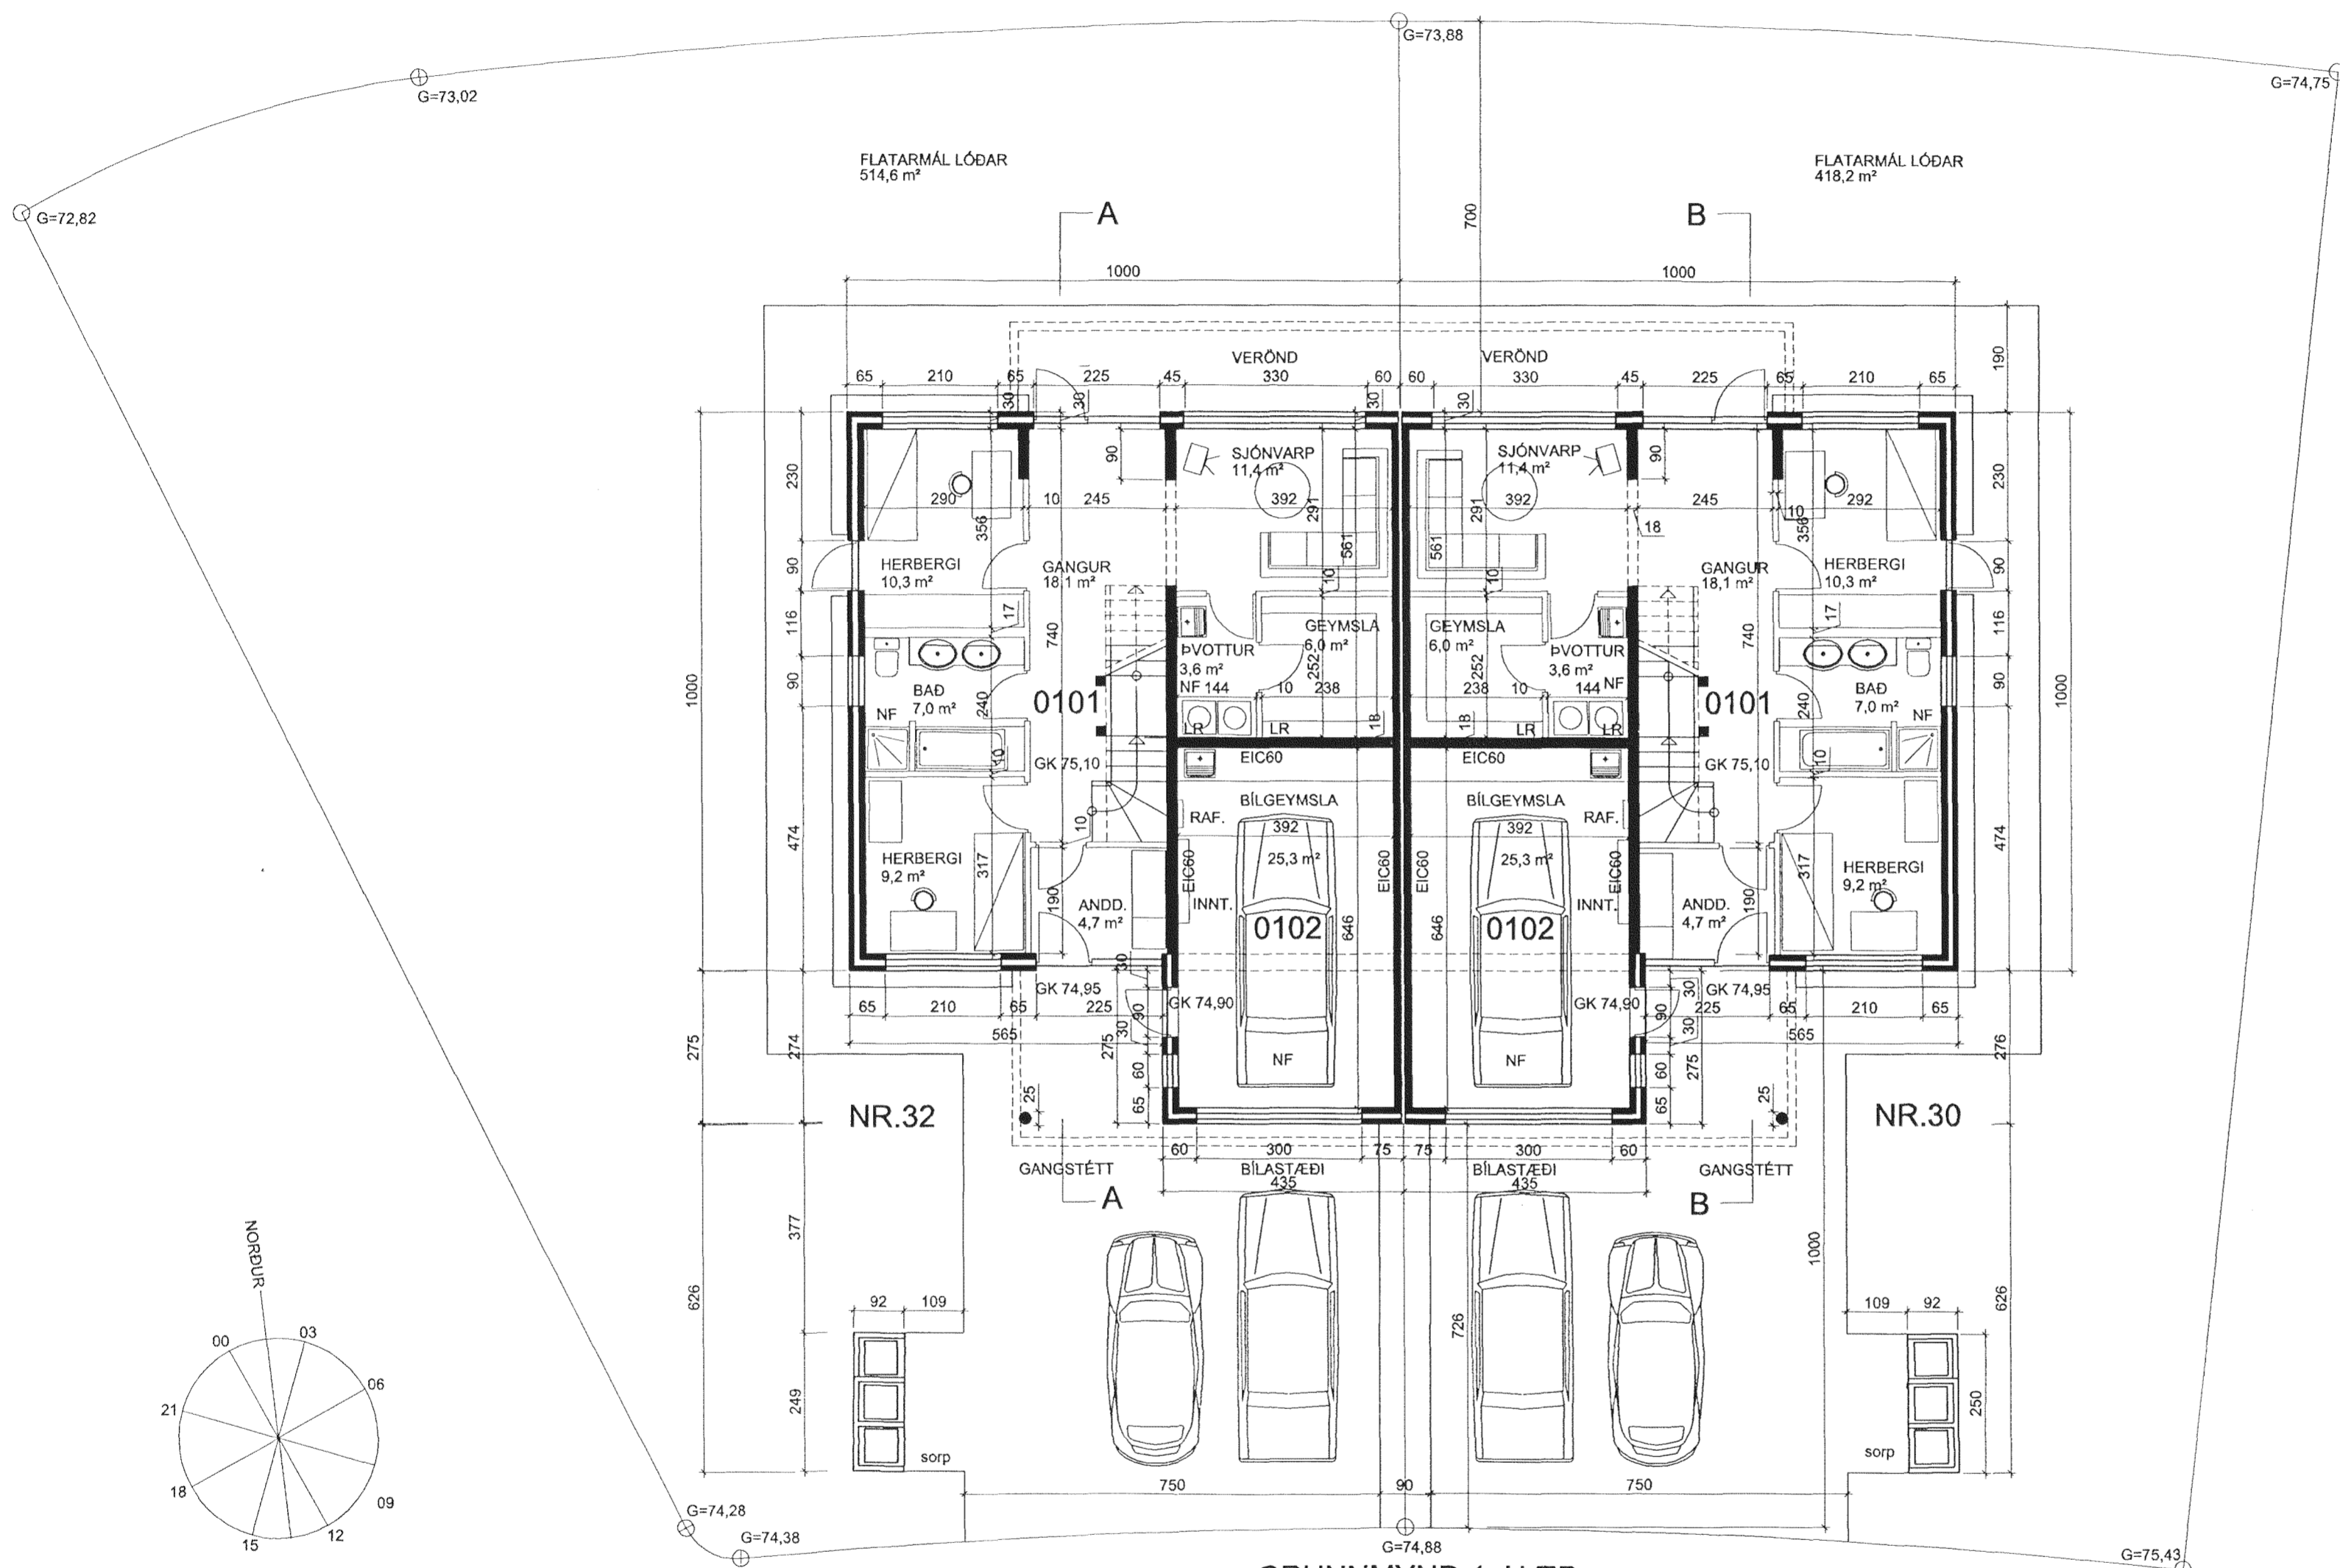

GRUNNMYND 1. HÆÐ

BYGGINGARLÝSING:
Undirstöður: Járnbent steinsteypa. Gólfplata á fyllingu, þynnst 120 mm. Einangrað undir plötuna og 500 mm niður með útveggjum með 100 mm þéttplasti, U-gildi gólfs 0,3. Skilið er milli sökkuls nr.30 og 32 með 25 mm þéttull.
Skilveggur milli húsa er úr forsteyptum einingum 2 x 150 mm með 25 mm þéttullareinangrun á milli. Veggurinn skal ná að heiklæðningu þaks (efri brún sperra). Heiklæðningin skal ná 100 mm inn á vegg hvoru megin. Í það 100 mm breiða bil sem þannig myndast milli heiklæðninga þakanna er lögð 25 mm þéttull. Járnklaðning á þaki er lögð samfelld yfir vegginn.
Veggir: Útveggir eru úr verkmiðjuframleiddum einingum með innsteyptri 100 mm þéttullareinangrun milli tveggja misþykkra skelja úr járnbentri steinsteypu. Heildarþykkt útveggjar er 275 mm. U-gildi er 0,30 W/m²°C. Langveggur í miðri íbúð og gólfplata 2. hæðar eru staðsteypt.
Þak er úr 50 x 225 mm sperrum einangrað milli sperra með 200 mm steinull, bindivir reimaður undir ull, klætt beint undir sperrur. Loft er tekið niður yfir herbergjum. Þakið er loftað á hefðbundinn hátt með 25 mm bili að ytri klæðningu og 2 x 30 mm plaströrum með flugnaneti fyrir í hverju sperrubili við vegg. Heiklætt er á sperrur með 25 mm borðum, pappa og bárujárni. U-gildi þaks er 0,20 W/m²°C. Þetta skal vel milli steins og þakklæðningar yfir útveggjum.
Þakbrúnir: Klætt er upp undir þakskegg með 90 mm breiðum trélistum úr sama efni og gluggar og meðhöndlað á sama hátt. Klæðningin skal vera alveg þétt og loka vel við útvegg en loftun er fremst. Renna liggur utan á.
Gluggar: Gluggarammar eru úr góðviði, innsteyptir í einingarnar.
Hurðir eru settir í eftirá. Hurðir eru úr góðviði.
Svalahandrið eru úr galvaniserðuðum járnramma með innfellum timburpanel úr sama víði og gluggar og meðhöndlaðir á sama hátt.
Yfirborðsáferð, Litir: Ytra byrði er meðhöndlað með koksgraum kvarzmulningi, slétt áferð. Yfir gluggahurðum á langhlíðum og milli og yfir háum gluggum á göflum er slétt, ljós, steypuáferð án kvarzmulnings. Timbur heldur sínum náttúrulegan lit.

Breytt 09.09.2001: Stöðveggur á lóð felldur niður, þakhalli minnkaður

Einfalli Einarsson

SVÖLUÁS 30-32, HAFN. Bl. 01

BREYTT:	DAGS:	LÝSING:

 ÞRIÐJA HÆÐIN, ARKITEKTAR – SIGURBÖR ADALSTEINSSON FAI
 GRUNNMYND 1. HÆÐ
 STRANDGÖTU 28 220 HAFNARFIRKI
 Sími: 555 48 10 FAX: 565 48 31
 KT:250144-3939
 e!@landia.is
 NETFANG: VERKNR:
 HANNAÐ: SA TEIKNAD: SA DAGS: 08.08.2001 MKV: 1:100