

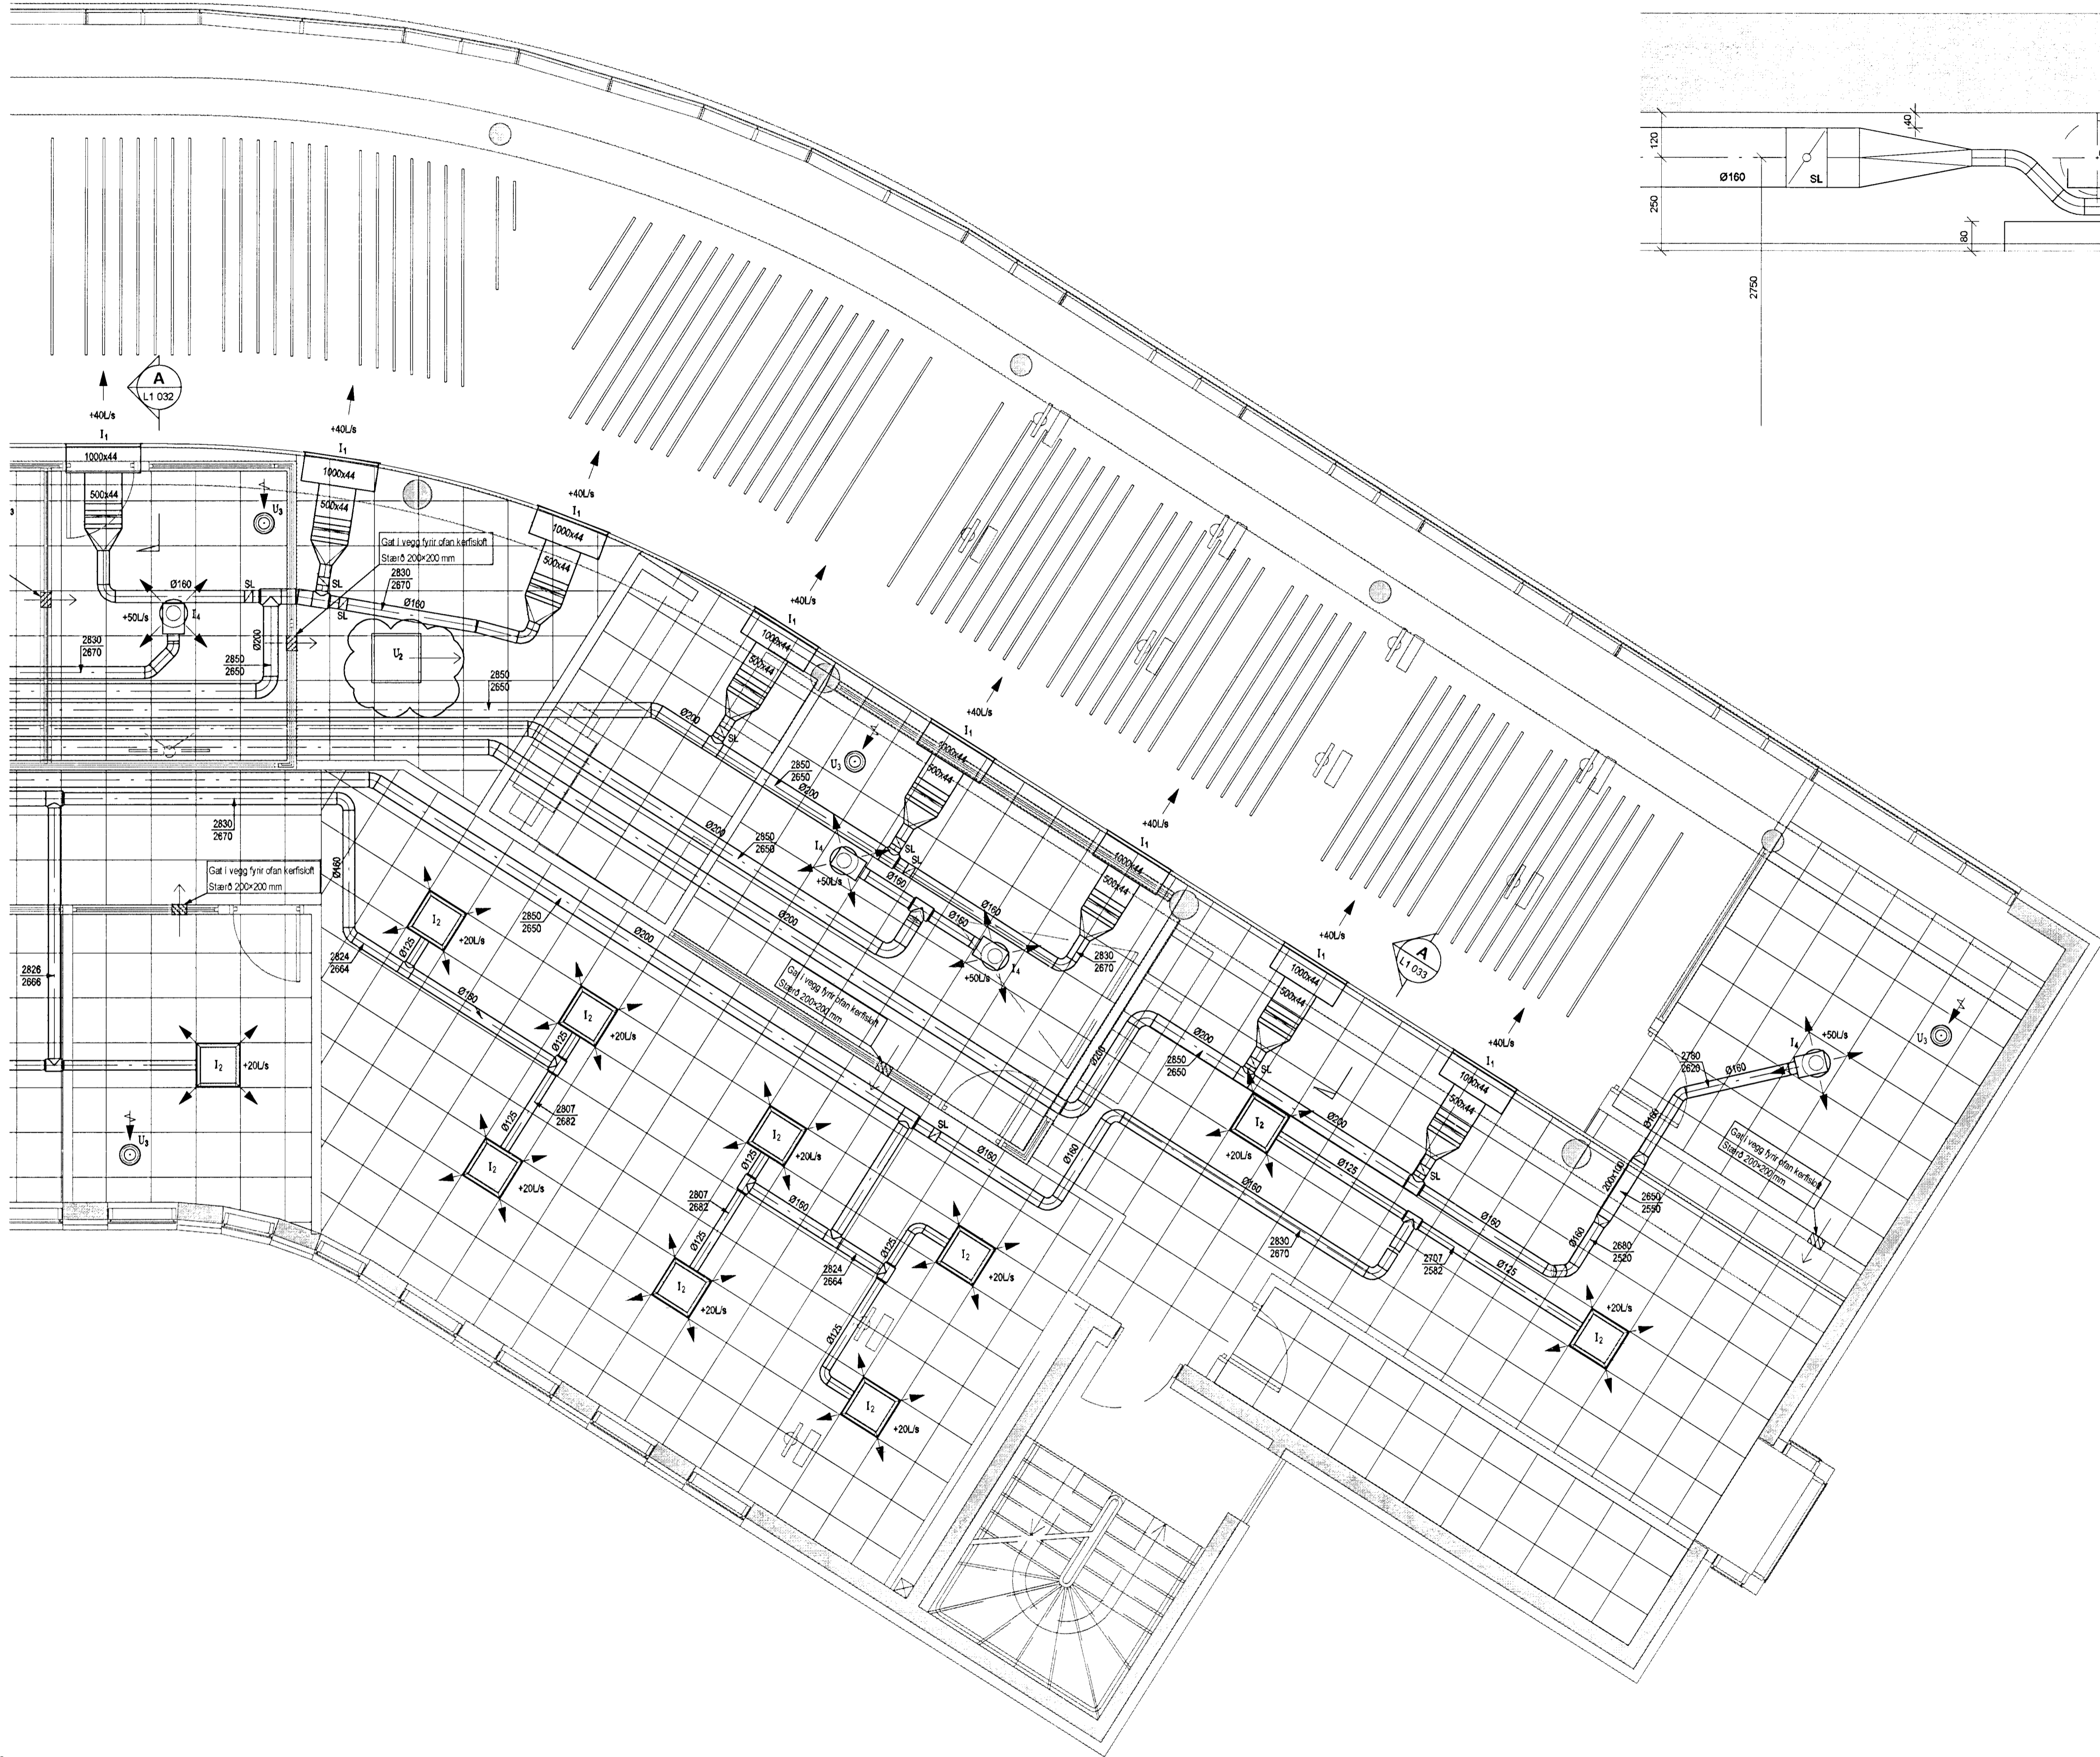
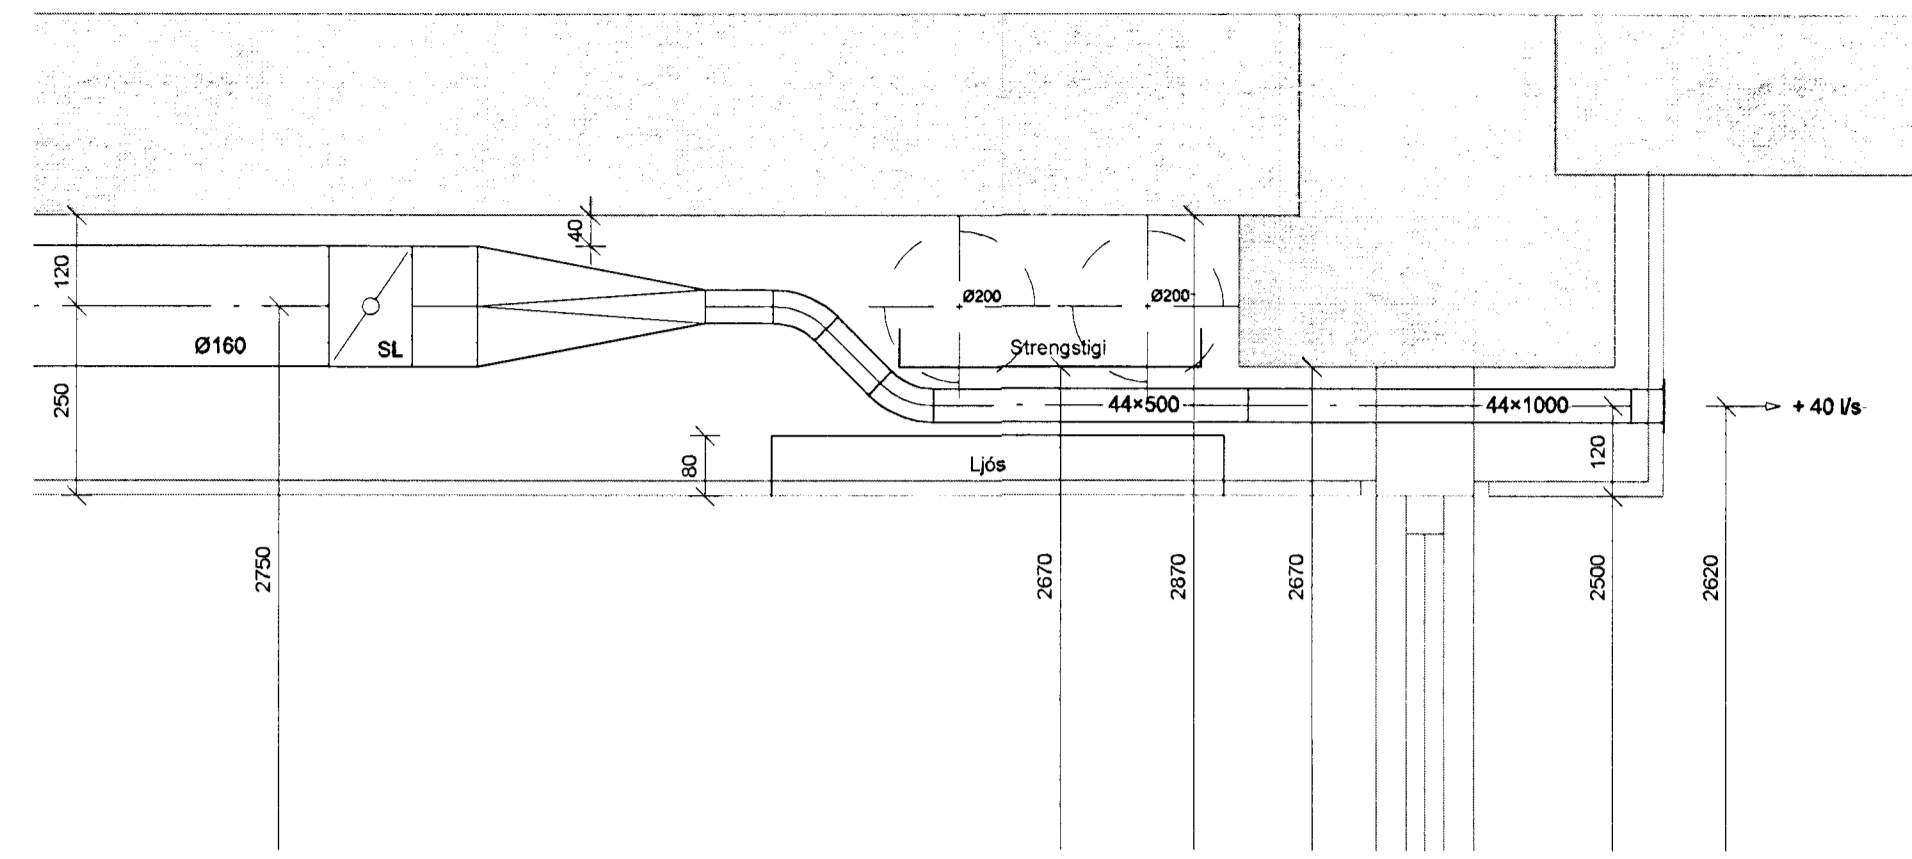


SNIB A
1:10 L1 033

Samþykkt þann
23. ágú. 2013
Byggingafulltrúinn í Hafnarfirði
Fh. ítrofur S. Gunnlaugsson

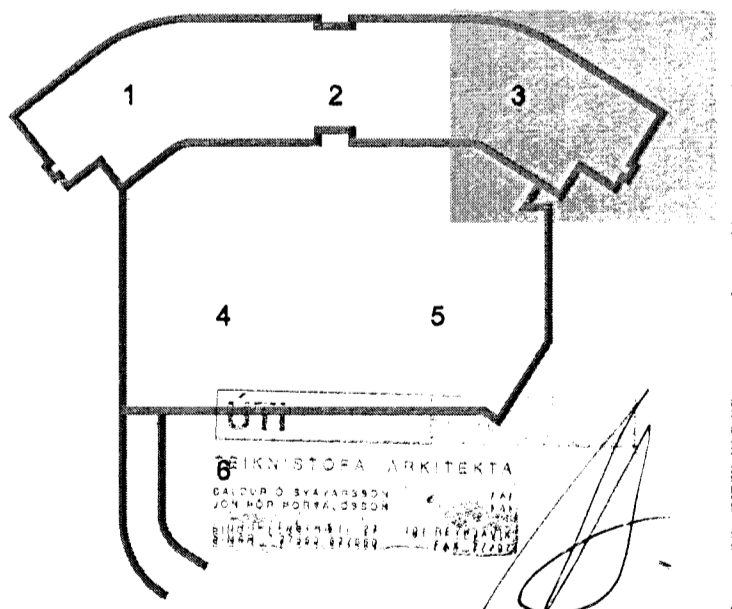

DALSHRAUN 3

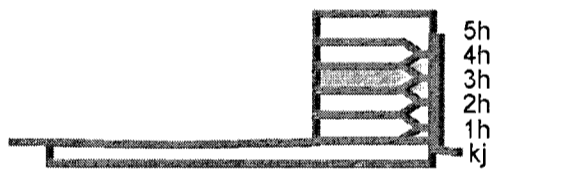

C	18.08.13	Staðsetning rísta breytt	BS/SÁS
B	03.07.13	Snúð málsett	BS/SÁS
A	27.06.13	Laga loftaplana breytt	BS/SÁS
Úg.	Dags.	Skýring	Hannað/Yfirfarð



VERKFRÆÐISTOFA

BEJARHRAUN 20 • 220 HAFNARFJÖRÐUR • KENNIT. 710796-2899
vsh@vsh.is • Sími 585 8600 • Fax 585 8610 • www.vsh.is

Áritun sérhönnuðar
Sveinn Áki Sveinsson
Kf. 230855 5609 • aki@vsh.is

Verkefni
DALSHRAUN 3
HAFNARFIRÐI

Verkhúsið
Loftræsing
3. hæð
Grunnmynd 3

Hannað	Teiknað	Yfirfarð	Kvarð	/ A1	Síða
BS	BS		1:50		-
Dags	Verkefni	Teikning			Útgáfa
24.06.2013	07244	L1 033			C

V:\00707244\107244-Dalshraun 3\Sheets\L1-3.hsd.dwg