
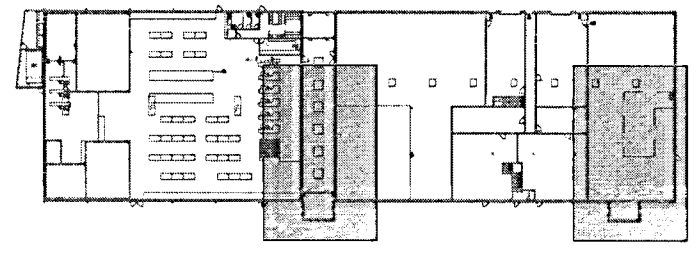


KENNISNIÐ GÓLFHITA 1:10

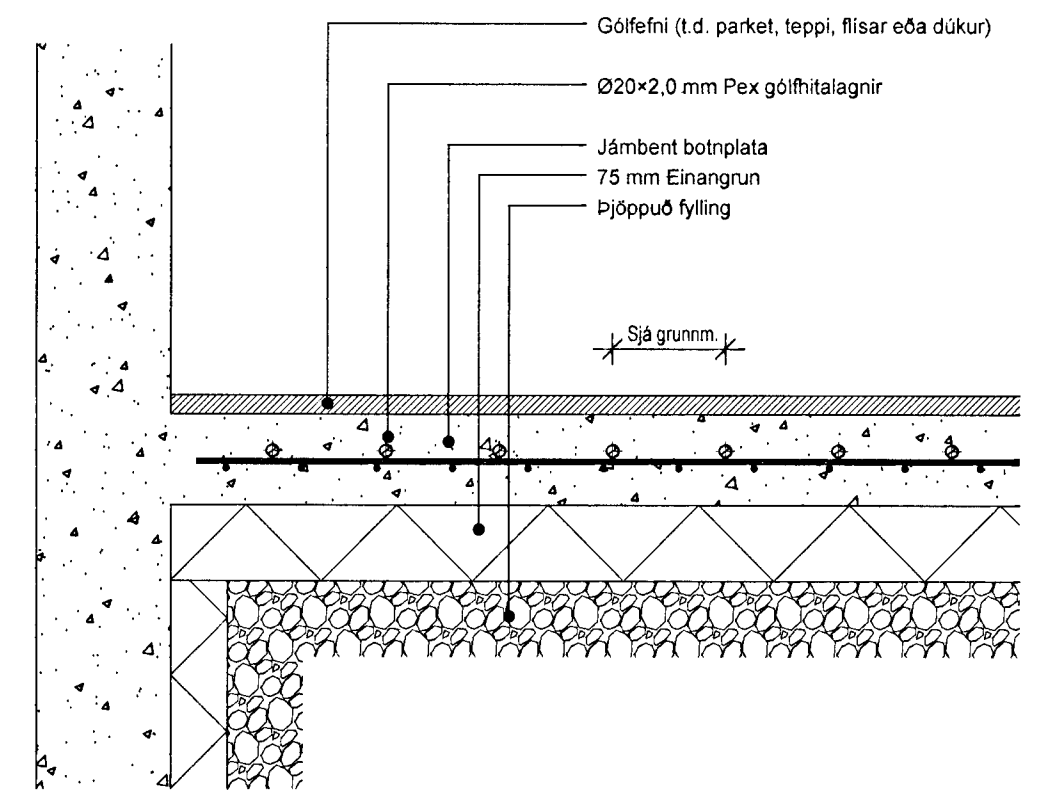

Útg. Dags. Skýring Hannað/Yfirfarð

**VSB**

VERKFRÆÐISTOFA

BEIARHRAUN 20 • 220 HAFNARFJÖRDUR • KENNIT. 710796-2899  
vsb@vsb.is • Sími 555 8600 • Fax 585 8610 • www.vsb.is

Aritun sérhinnuðar Sveinn Áki Sverrisson Kt. 230855 5609 • aki@vsb.is

Verkhiti HELLUHRAUN 16-18, 220 HAFNARFIRÐI  
ENDURBÆTUR

Verkhiti Lagnir Hita- og gólfhitalagnir Grunnmynd

Hannað	Telknað	Yfirfarð	Kvarði	Síða
JGR	JGR	SAS	1:50	/ A1
Dags	Verkhiti	Tekning	Útgáfa	
21.08.2013	12197	P4 011		

V:\2012\12197-Helluhraun 16-18\1817-Tekningart2-Project\_Navigatort12197-P4 011.dwg