

VEGGBENDING:  
VEGGIR FYRIR NEDAN KÓTA 6.625  
ÚTVEGGIR SKULU VERA MED  
TVÖFALDRI BENDINGU K10 c/c 200 Í  
BÁÐAR ÁTTIR NEMA ANNAD SÉ TEKID  
FRAM Á TEIKNINGU.


INNVEGGIR SKULU VERA MED  
TVÖFALDRI BENDINGU K10 c/c 200 Í  
BÁÐAR ÁTTIR NEMA ANNAD SÉ TEKID  
FRAM Á TEIKNINGU.

VEGGIR FYRIR OFAN KÓTA 6.625  
ÚTVEGGIR SKULU VERA MED  
TVÖFALDRI BENDINGU K10 c/c 200 Í  
BÁÐAR ÁTTIR NEMA ANNAD SÉ TEKID  
FRAM Á TEIKNINGU.

INNVEGGIR SKULU VERA MED  
TVÖFALDRI BENDINGU K10 c/c 250 Í  
BÁÐAR ÁTTIR NEMA ANNAD SÉ TEKID  
FRAM Á TEIKNINGU.


ATH. SJÁ AD ÖÐRU LEYTI PLÖTUBENDINGU  
Á GRUNNMYNDUM

SJÁ SKÝRINGAR Á TEIKN, B-00  
1:20 M

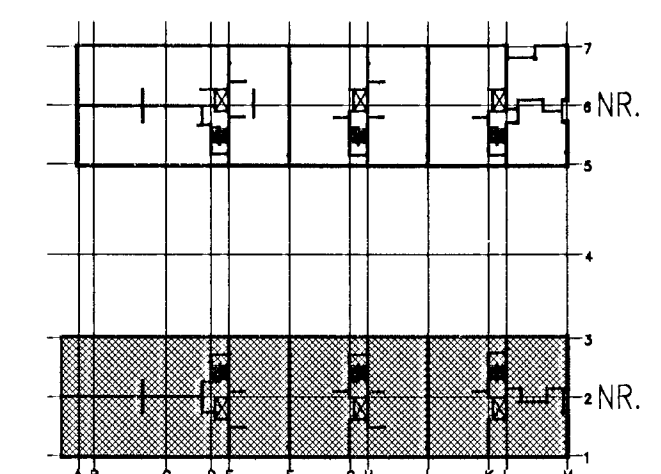

NORDURBAKKI 7-9, HAFNARFIRÐI

BURDARVIRKI, HÚS NR. 7  
ALMENNAR SÉRMYNDIR  
HLUTI 15

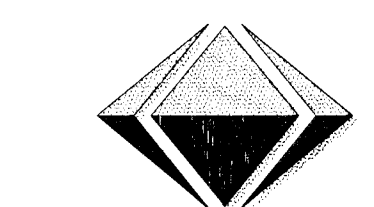

VERKFRÆÐISTOFA FRV  
SKÓLAVÖRUSTIG 3, 101 REYKJAVÍK  
Sími: 561 9040 OG 561 9043, FAX: 561 9044  
Netfang: vidsj@frv.is

ÖTAFI	DAGS	NAFN	HAUNAD RM	TEIKNAD RM	MIV. 1:20	VERNR. V-12-000
			SAMB. [Signature]	SKRÁ B01.dwg	TEIKN. NR. B-S15-7	
			TEIKN. Jón L. Sigurðsson	DAGS. 2013.07.22		