

VEGGBENDING:
VEGGIR FYRIR NEDAN KÓTA 6.625
ÓTVEGGIR SKULU VERA MEÐ
TVÖFALDRI BENDINGU K10 c/c 200 Í
BÁÐAR ÁTTIR NEMA ANNAD SÉ TEKID
FRAM Á TEIKNINGU.


INNVEGGIR SKULU VERA MEÐ
TVÖFALDRI BENDINGU K10 c/c 200 Í
BÁÐAR ÁTTIR NEMA ANNAD SÉ TEKID
FRAM Á TEIKNINGU.

VEGGIR FYRIR OFAN KÓTA 6.625
ÓTVEGGIR SKULU VERA MEÐ
TVÖFALDRI BENDINGU K10 c/c 200 Í
BÁÐAR ÁTTIR NEMA ANNAD SÉ TEKID
FRAM Á TEIKNINGU.

INNVEGGIR SKULU VERA MEÐ
TVÖFALDRI BENDINGU K10 c/c 250 Í
BÁÐAR ÁTTIR NEMA ANNAD SÉ TEKID
FRAM Á TEIKNINGU.

ATH. SJÁ AD ÖÐRU LEYTI PLÖTUBENDINGU
Á GRUNNMYNDUM

SJÁ SKÝRINGAR Á TEKN, B-00
1:20

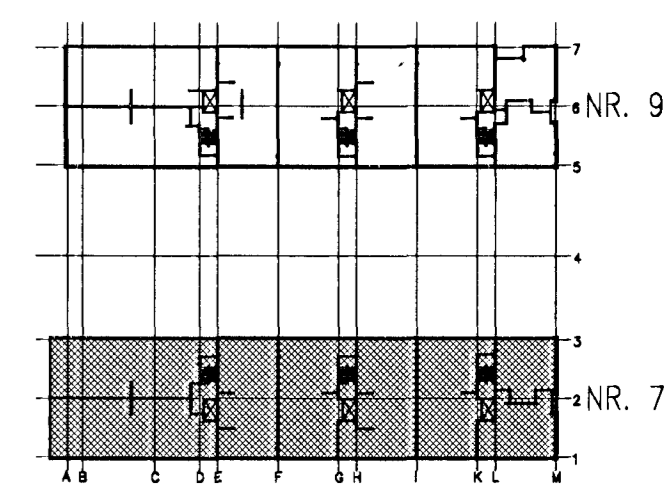

NORDURBAKKI 7-9, HAFNARFIRDI
BURDARVIRKI, HÚS NR. 7
ALMENNAR SÉRMYNDIR
HLUTI 13.



VERKFRÆÐISTOFA FRV
SKÚLADYRSTÍG 3, 101 REKJAVÍK
SÍMI: 561 9040 OG 561 9043, FAX: 561 9044
NETFANG: vidsja@vdsjia.is

MARKAÐ	RM	TEKNAÐ	RM	MKV	1:20	VERUR	V-12-030
SKAÐ		SKAÐ		SKAÐ	BO1.dwg	TEKNA NR.	
UPPTÍ	Jón L. Sigurbjörnsson	UPPTÍ	Jón L. Sigurbjörnsson	DAGS.	2013.07.22	TEKNA NR.	B-S13-7