

VEGGJÄRN BEYÐ
 VEGGIR FYRIR NEDAN KÓTA 6.625
 ÖTVEGGIR SKULU VERA MED
 TVÖFALDRI BENDINGU K10 c/c 200 Í
 BÁÐAR ÁTTIR NEMA ANNAD SÉ TEKID
 FRAM Á TEIKNINGU.



INNVEGGIR SKULU VERA MED
 TVÖFALDRI BENDINGU K10 c/c 200 Í
 BÁÐAR ÁTTIR NEMA ANNAD SÉ TEKID
 FRAM Á TEIKNINGU.

VEGGIR FYRIR OFAN KÓTA 6.625
 ÖTVEGGIR SKULU VERA MED
 TVÖFALDRI BENDINGU K10 c/c 200 Í
 BÁÐAR ÁTTIR NEMA ANNAD SÉ TEKID
 FRAM Á TEIKNINGU.

INNVEGGIR SKULU VERA MED
 TVÖFALDRI BENDINGU K10 c/c 250 Í
 BÁÐAR ÁTTIR NEMA ANNAD SÉ TEKID
 FRAM Á TEIKNINGU.

ATH. SJÁ AD ÖÐRU LEYTI PLÖTUBENDINGU
 A GRUNNMYNDUM

SJÁ SKÝRINGAR Á TEIKN, B-00
 1:20

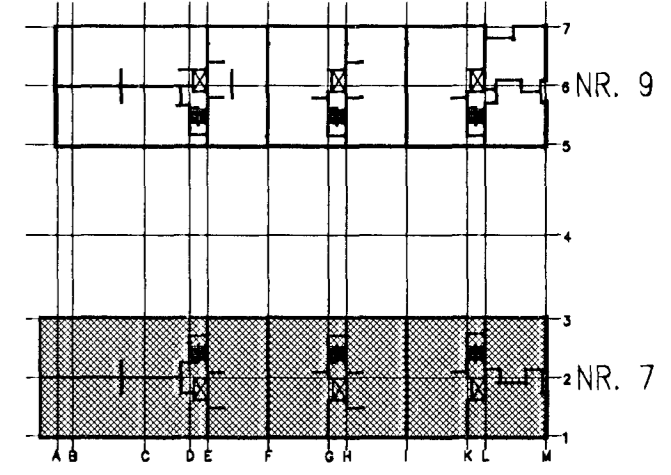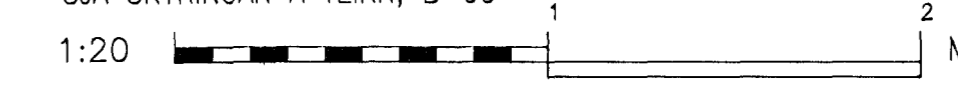

NORDURBAKKI 7-9, HAFNARFIRDI

BURDARVIRKI, HÚS NR. 7
 ALMENNAR SÉRMYNDIR
 HLUÐI 12.

VERKFRÆÐISTOFA FRV
 SKULAVORUSTIG 3, 101 REYKJAVÍK
 Sími: 561 9040 OG 561 9043, FAX: 561 9044
 NETFANG: vfr@frv.is

VERKFRÆÐISTOFA FRV
 SKULAVORUSTIG 3, 101 REYKJAVÍK
 Sími: 561 9040 OG 561 9043, FAX: 561 9044
 NETFANG: vfr@frv.is

TEIKN. NR. B-S12-7
 VERN. NR. V-12-000
 M.V. 1:20
 SKR. B01.dwg
 D. 2013.07.22
 Sigrún Þórunn 190558-3959