

VEGGBENDING:
VEGGIR FYRIR NEDAN KÓTA 6.625
ÓTVEGGIR SKULU VERA MED
TVÖFALDRI BENDINGU K10 c/c 200 I
BÁÐAR ÁTTIR NEMA ANNAD SÉ TEKID
FRAM Á TEIKNINGU.


INNVEGGIR SKULU VERA MED
TVÖFALDRI BENDINGU K10 c/c 200 I
BÁÐAR ÁTTIR NEMA ANNAD SÉ TEKID
FRAM Á TEIKNINGU.

VEGGIR FYRIR OFAN KÓTA 6.625
ÓTVEGGIR SKULU VERA MED
TVÖFALDRI BENDINGU K10 c/c 200 I
BÁÐAR ÁTTIR NEMA ANNAD SÉ TEKID
FRAM Á TEIKNINGU.

INNVEGGIR SKULU VERA MED
TVÖFALDRI BENDINGU K10 c/c 250 I
BÁÐAR ÁTTIR NEMA ANNAD SÉ TEKID
FRAM Á TEIKNINGU.

ATH. SJÁ AD ÖÐRU LEYTI PLÖTUBENDINGU
Á GRUNNMÝNDUM

SJÁ SKÝRINGAR Á TEIKN, B-00
1:20

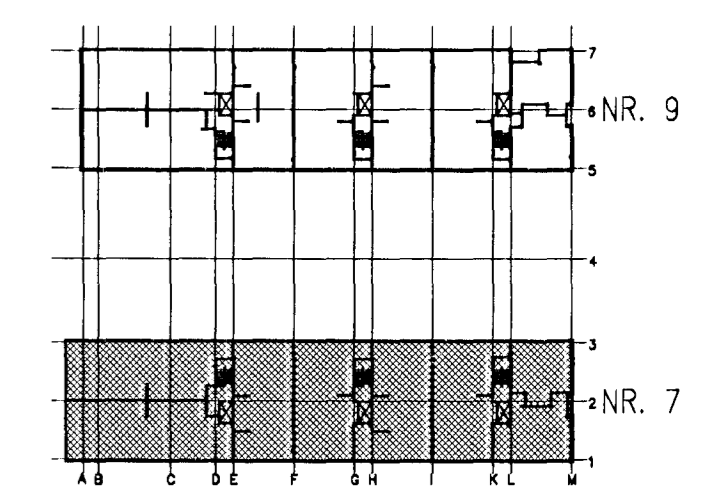

NORDURBAKKI 7-9, HAFNARFJÖRÐUR
BURDARVIRKI, HÚS NR.7
ALMENNAR SÉRMYNDIR
HLUTI 11.

VERNR. V-12-030
SKALA B01.dwg
DAGS 2013.07.22

VÍÐSJÁ
VERKFRÆÐISTOFA FRV
SKÓLAHÖRUNDISTIG 3, 101 REKJAVÍK
SMÍ: 561 9040 OG 561 9043, FAX: 561 9044
NETFANG: v1sja@v1sja.is

TEIKNINGUR	RM	TEIKNINGUR	RM	SKALA	1:20	VERNR.	V-12-030
SKAÐ		SKAÐ		DAGS	2013.07.22	TEIKNINGUR	B-S11-7
TEIKNINGUR	RM	TEIKNINGUR	RM	SKALA	1:20	VERNR.	V-12-030
SKAÐ		SKAÐ		DAGS	2013.07.22	TEIKNINGUR	B-S11-7