

VEGGBENDING:
VEGGIR FYRIR NEDAN KÓTA 6.625
ÓTVEGGIR SKULU VERA MED
TVÖFALDRI BENDINGU K10 c/c 200 Í
BÁÐAR ÁTTIR NEMA ANNAD SÉ TEKID
FRAM Á TEIKNINGU.



INNVEGGIR SKULU VERA MED
TVÖFALDRI BENDINGU K10 c/c 200 Í
BÁÐAR ÁTTIR NEMA ANNAD SÉ TEKID
FRAM Á TEIKNINGU.

VEGGIR FYRIR OFAN KÓTA 6.625
ÓTVEGGIR SKULU VERA MED
TVÖFALDRI BENDINGU K10 c/c 200 Í
BÁÐAR ÁTTIR NEMA ANNAD SÉ TEKID
FRAM Á TEIKNINGU.

INNVEGGIR SKULU VERA MED
TVÖFALDRI BENDINGU K10 c/c 250 Í
BÁÐAR ÁTTIR NEMA ANNAD SÉ TEKID
FRAM Á TEIKNINGU.

ATH. SJÁ Á ÖÐRU LEYTI PLÖTUBENDINGU
Á GRUNNMYNDUM

SJÁ SKÝRINGAR Á TEIKN, B-00

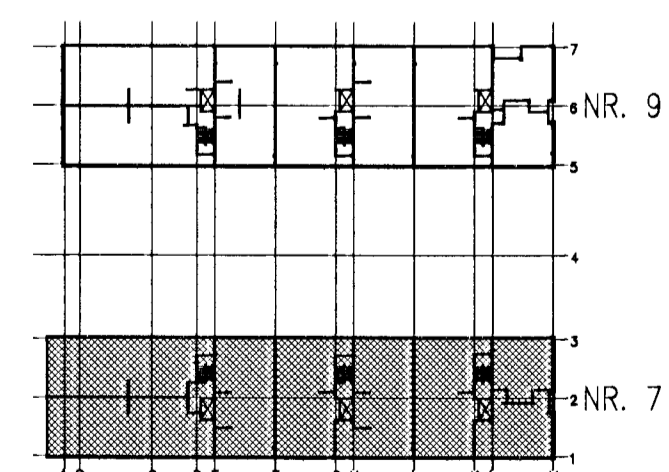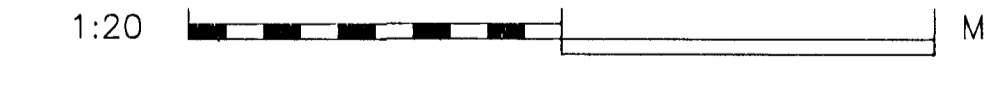

NORÐURBAKKI 7-9, HAFNARFIRÐI
BURÐARVIRKI, HÚS NR. 7
ALMENNAR SÉRMYNDIR
HLUTI 10.

VÍÐSJA
VERKFRÆÐISTOFA FRV
SKULAVORUSTIG 3, 101 REYKJAVÍK
SÍMI: 561 9040 OG 561 9043, FAX: 561 9044
NETfang: vidsja@vsk.is

HMÁVAÐ	RM	TEKNAVAÐ	RM	MÁSKALA	1:20	HEITIR	V-12-00
SKAFA		SKAFA	B01.dwg	TEKNA NR.			
ÖSKAFA		ÖSKAFA		DAGS.	2013.07.22		B-310-7

HMÁVAÐ: Jón L. Sigurðsson, 190556-3959