
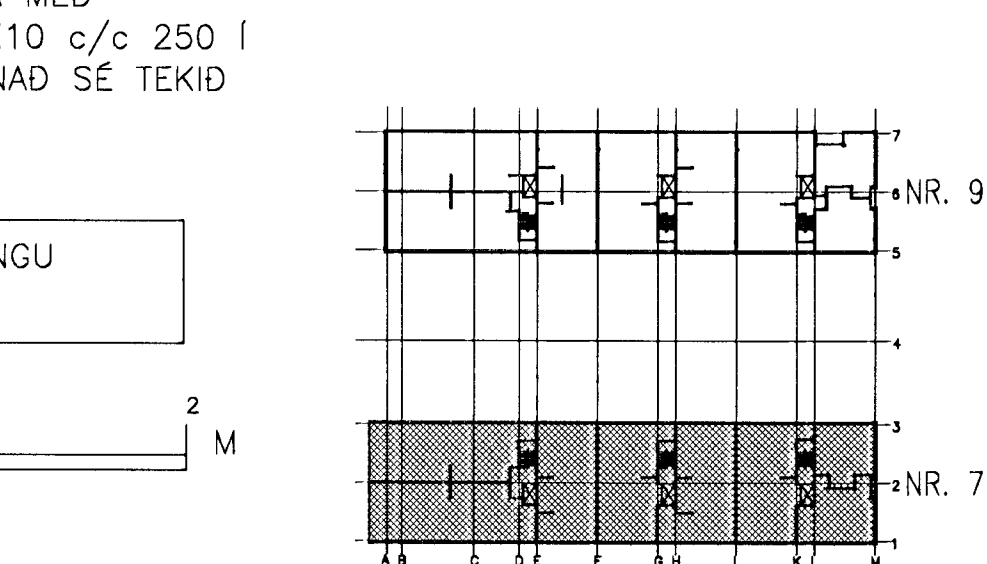
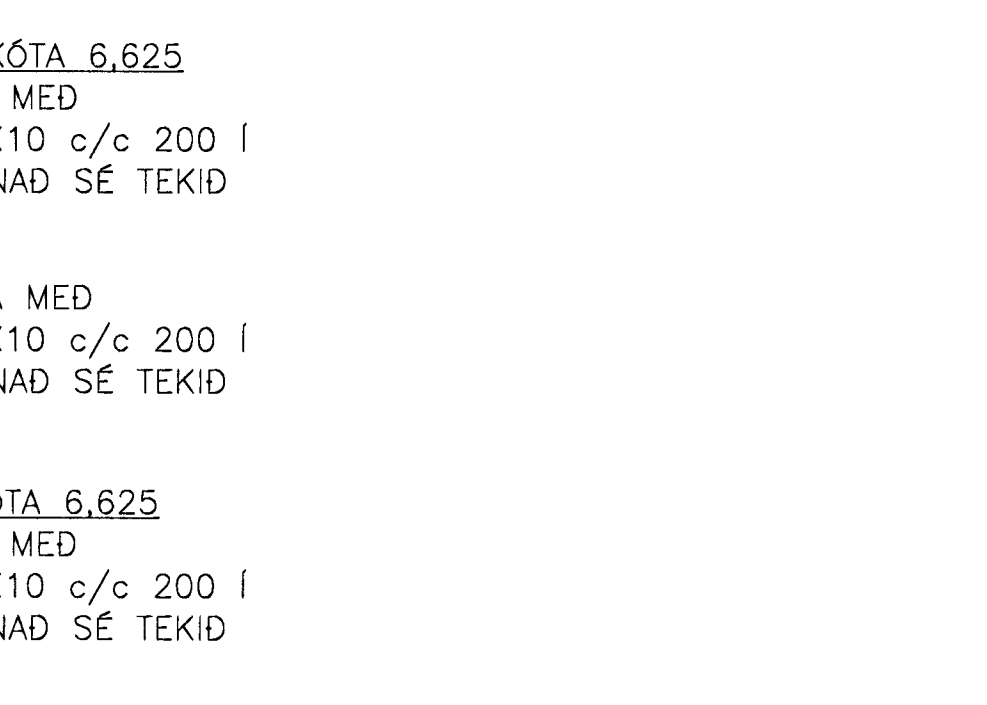
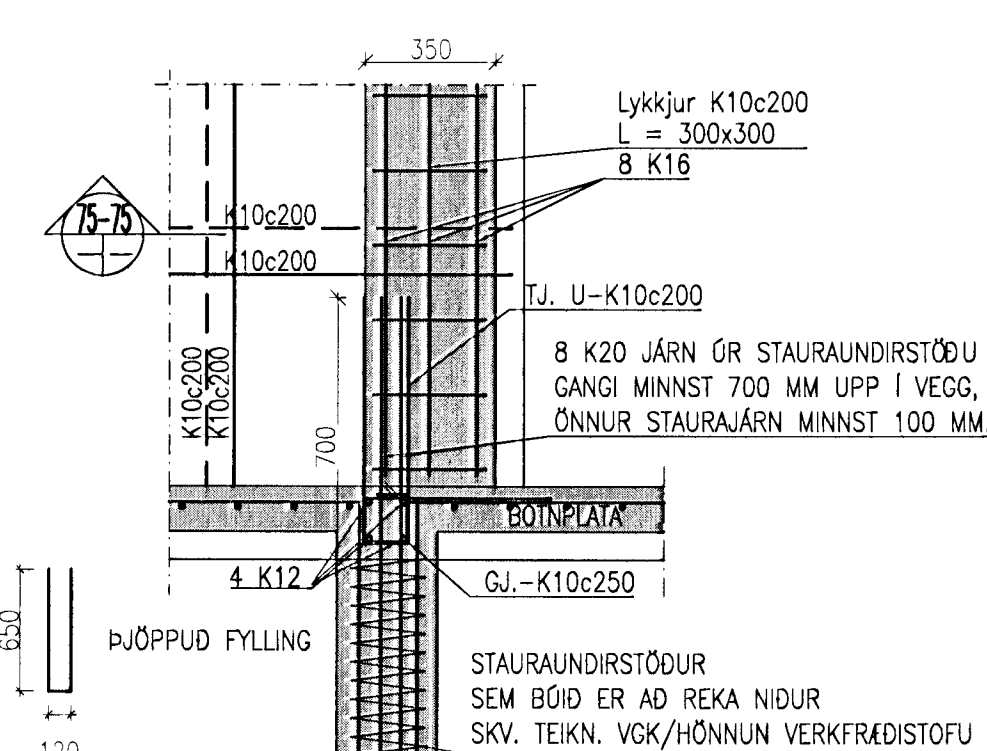
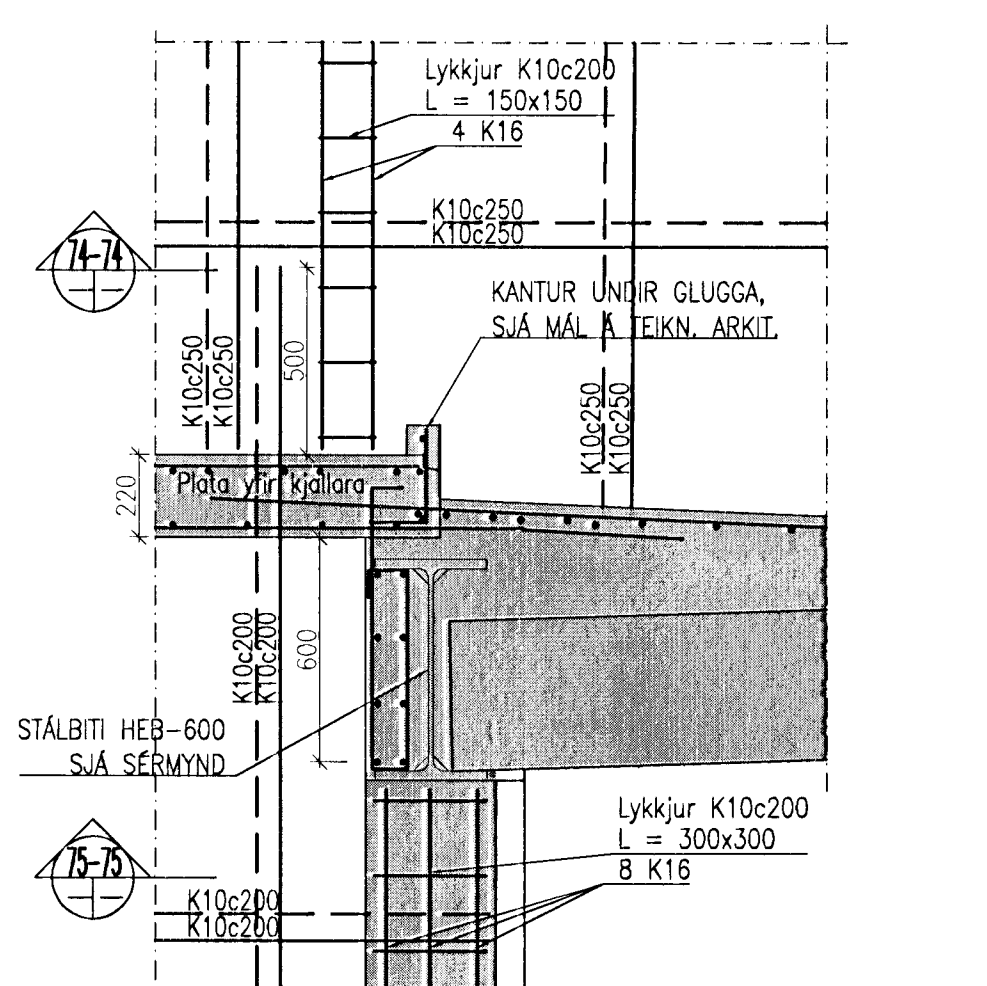


SM37-7
0023508
003

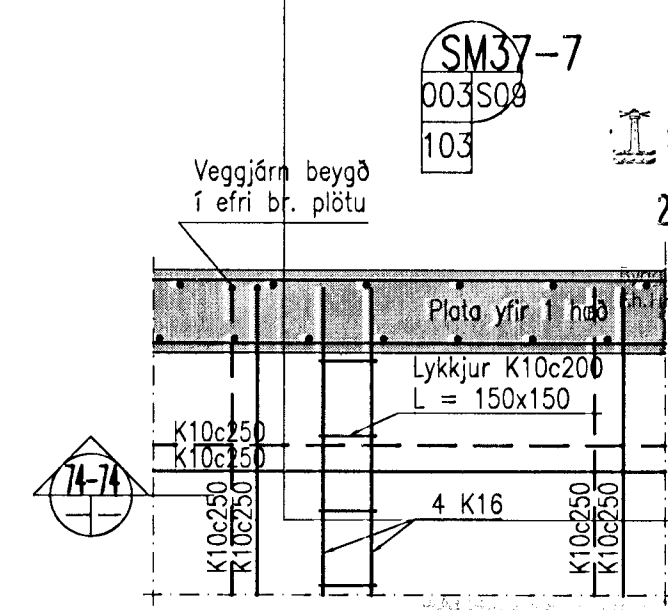

VEGGBENDING:
VEGGIR FYRIR NEDAN KÓTA 6,625
ÓTVEGGIR SKULU VERA MED
TVÖFALDRI BENDINGU K10 c/c 200 I
BÁÐAR ÁTTIR NEMA ANNAD SÉ TEKID
FRAM Á TEIKNINGU.

INNVEGGIR SKULU VERA MED
TVÖFALDRI BENDINGU K10 c/c 200 I
BÁÐAR ÁTTIR NEMA ANNAD SÉ TEKID
FRAM Á TEIKNINGU.





VEGGIR FYRIR OFAN KÓTA 6,625
ÓTVEGGIR SKULU VERA MED
TVÖFALDRI BENDINGU K10 c/c 200 I
BÁÐAR ÁTTIR NEMA ANNAD SÉ TEKID
FRAM Á TEIKNINGU.

INNVEGGIR SKULU VERA MED
TVÖFALDRI BENDINGU K10 c/c 250 I
BÁÐAR ÁTTIR NEMA ANNAD SÉ TEKID
FRAM Á TEIKNINGU.






ATH. SJÁ AD ÖÐRU LEYTI PLÖTUBENDINGU
A GRUNNMYNDUM

SJÁ SKÝRINGAR Á TEIKN, B-00






1:20

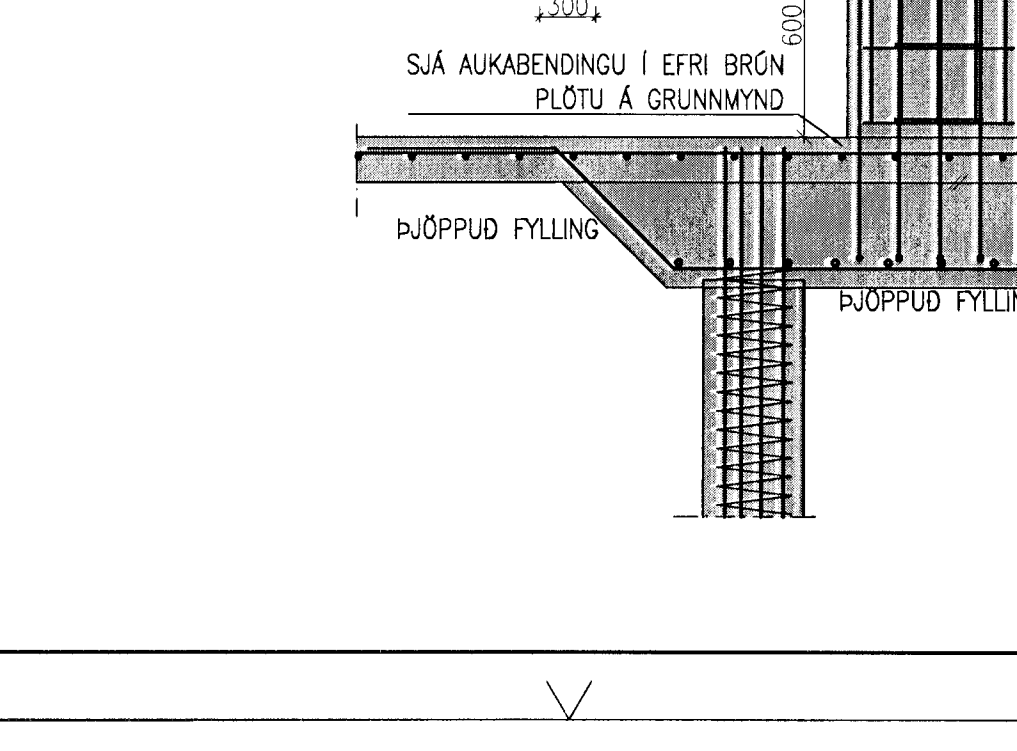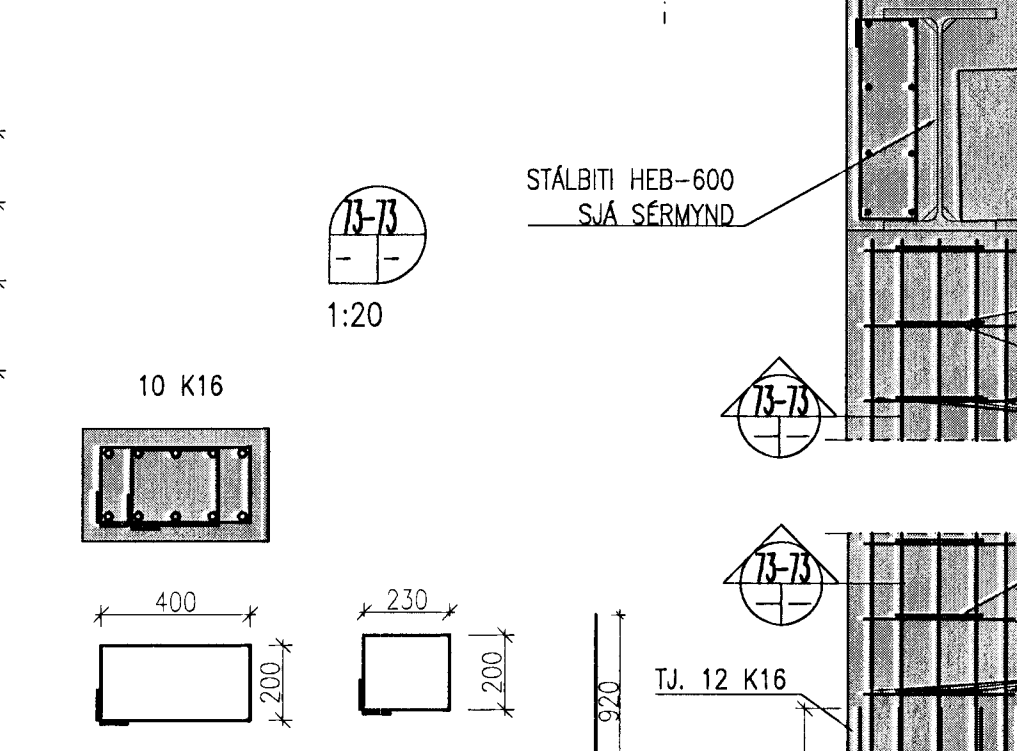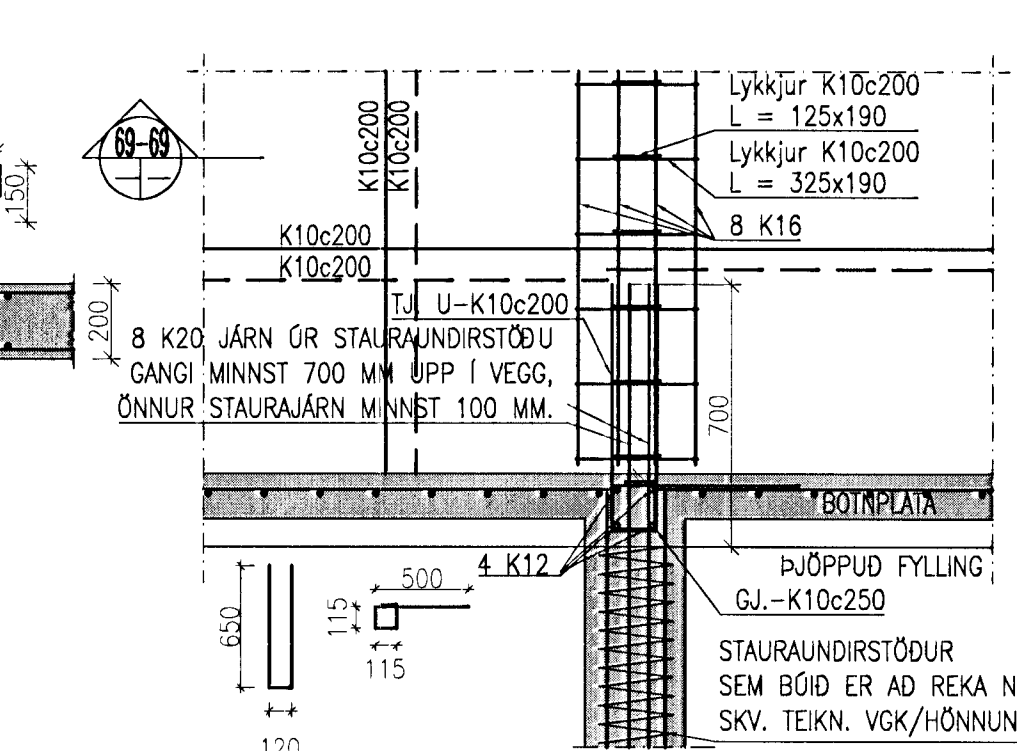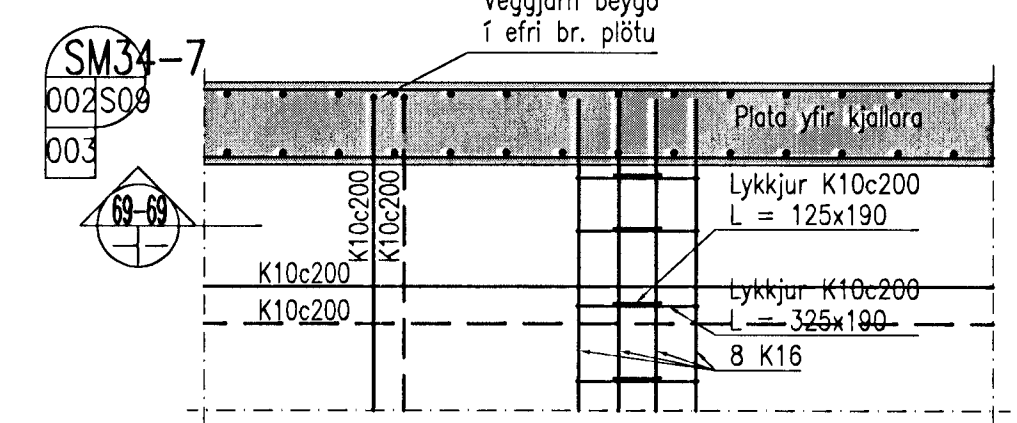




SM35-7
002402508
003

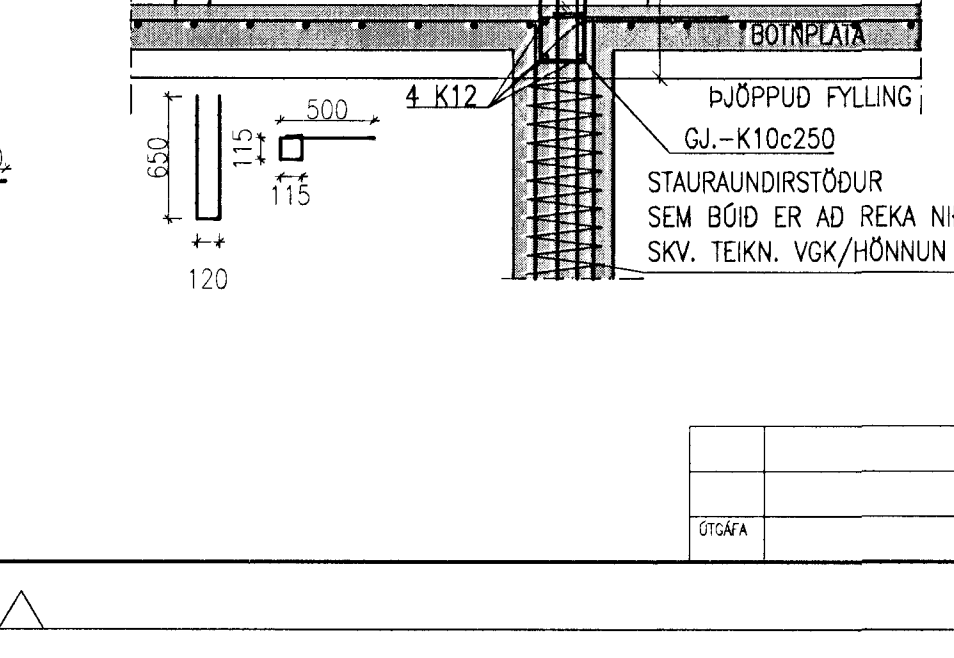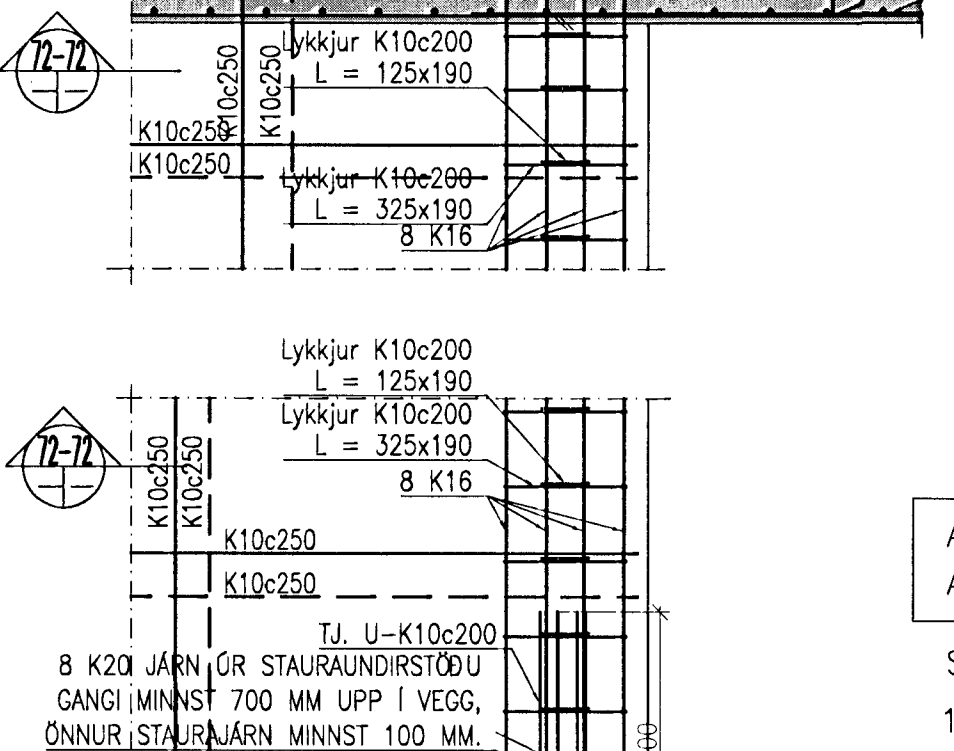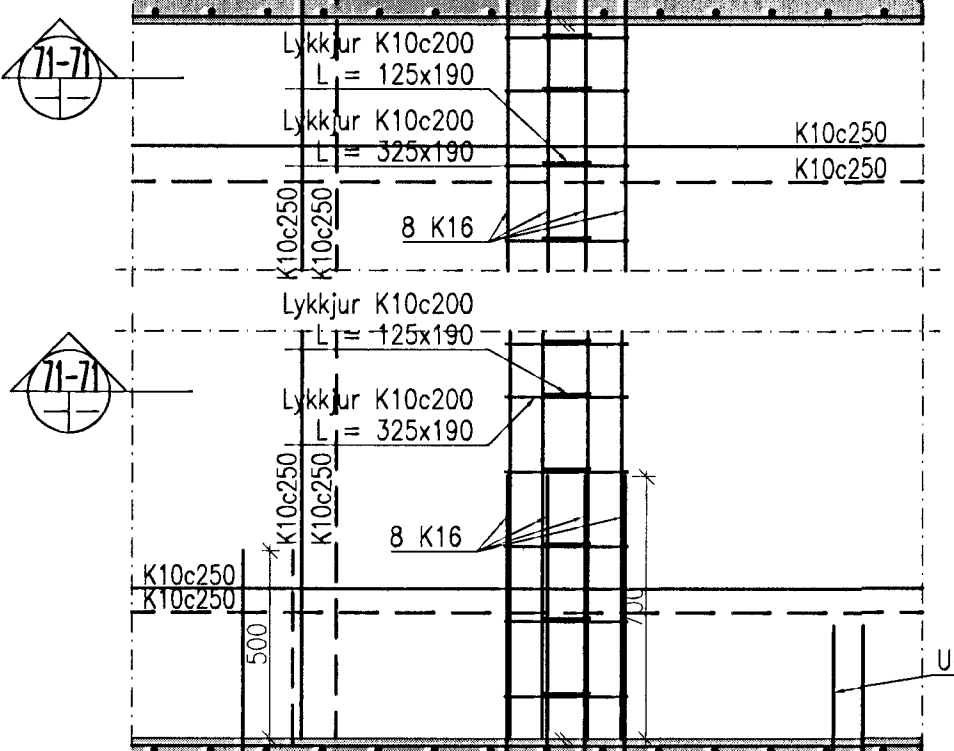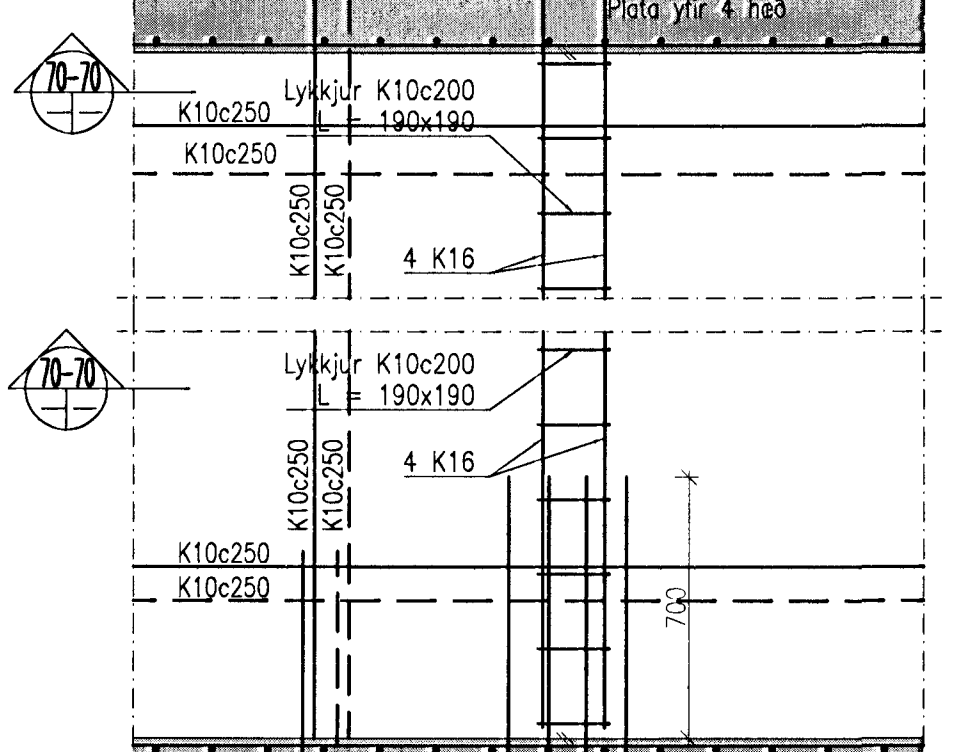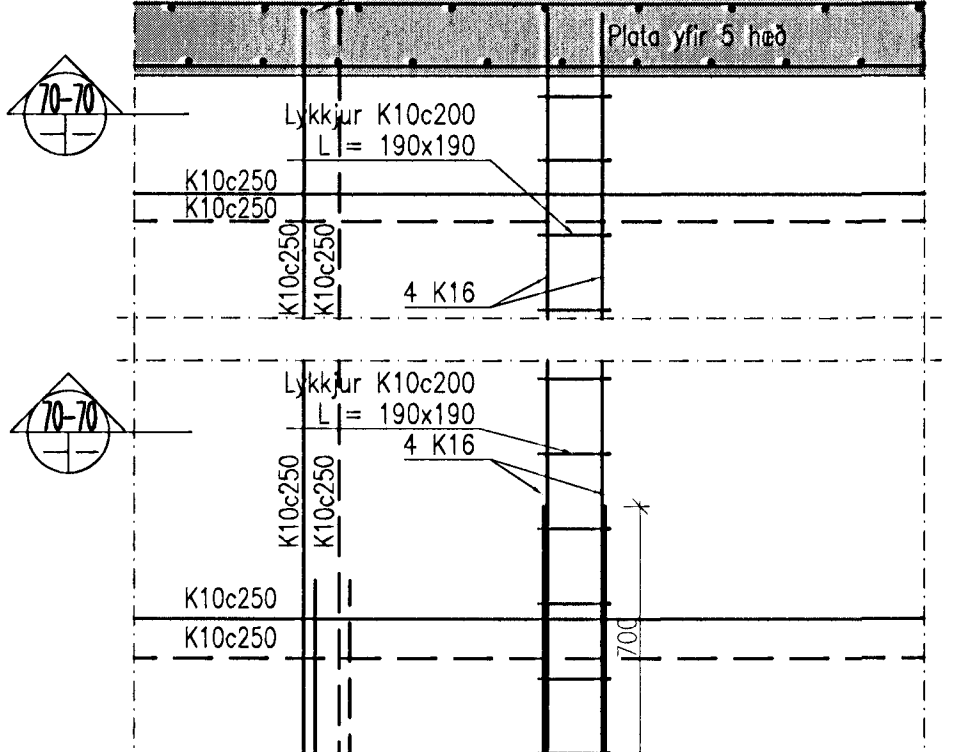

SM33-7
002402508
003

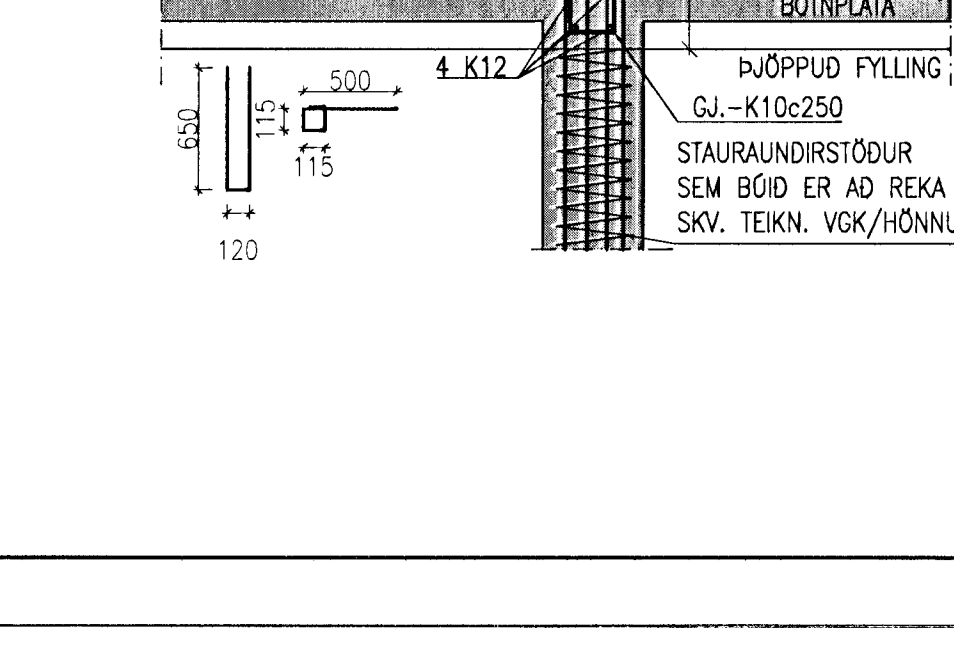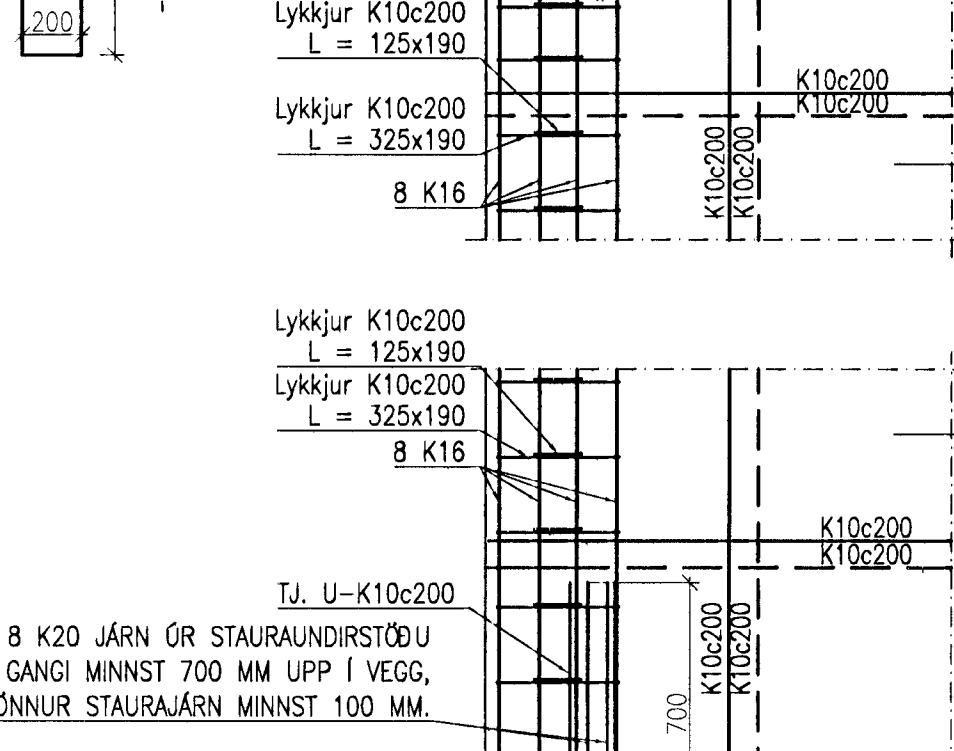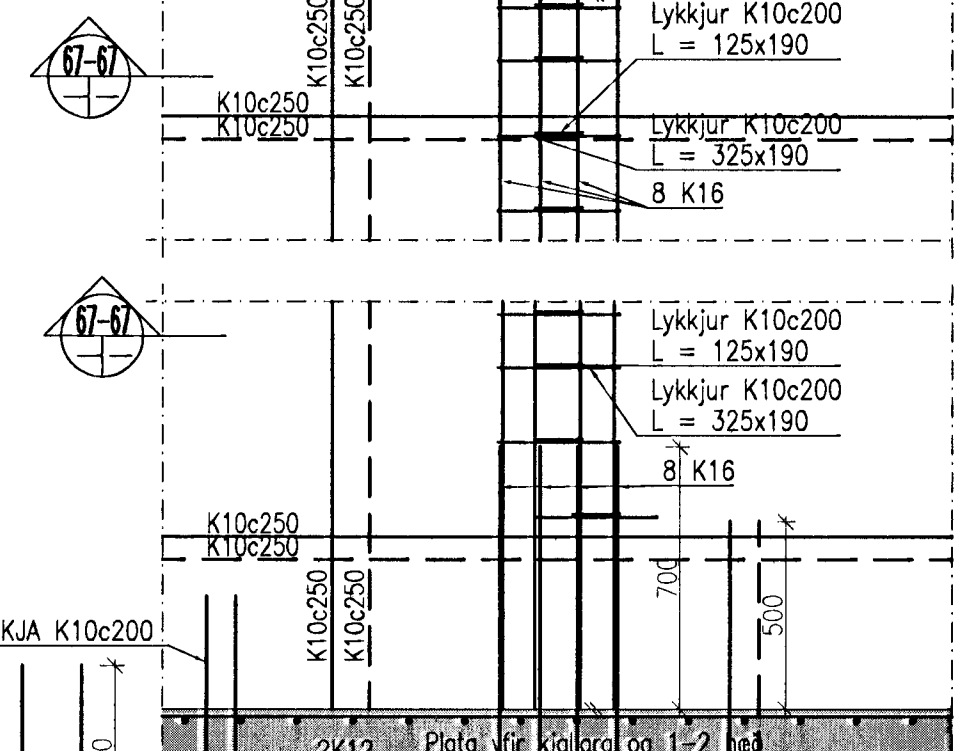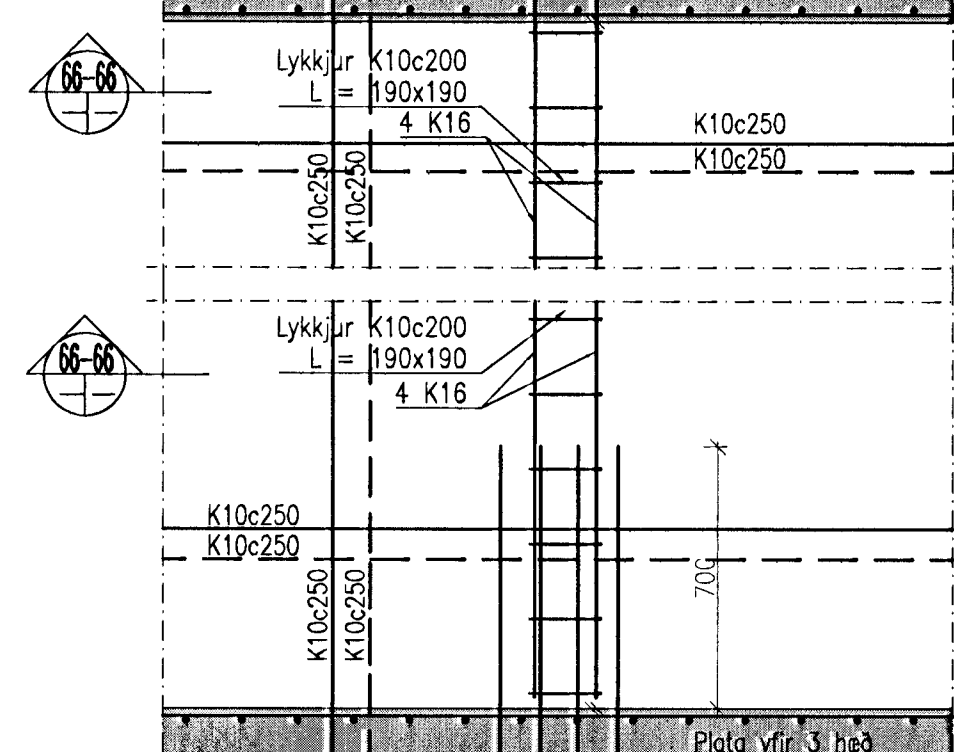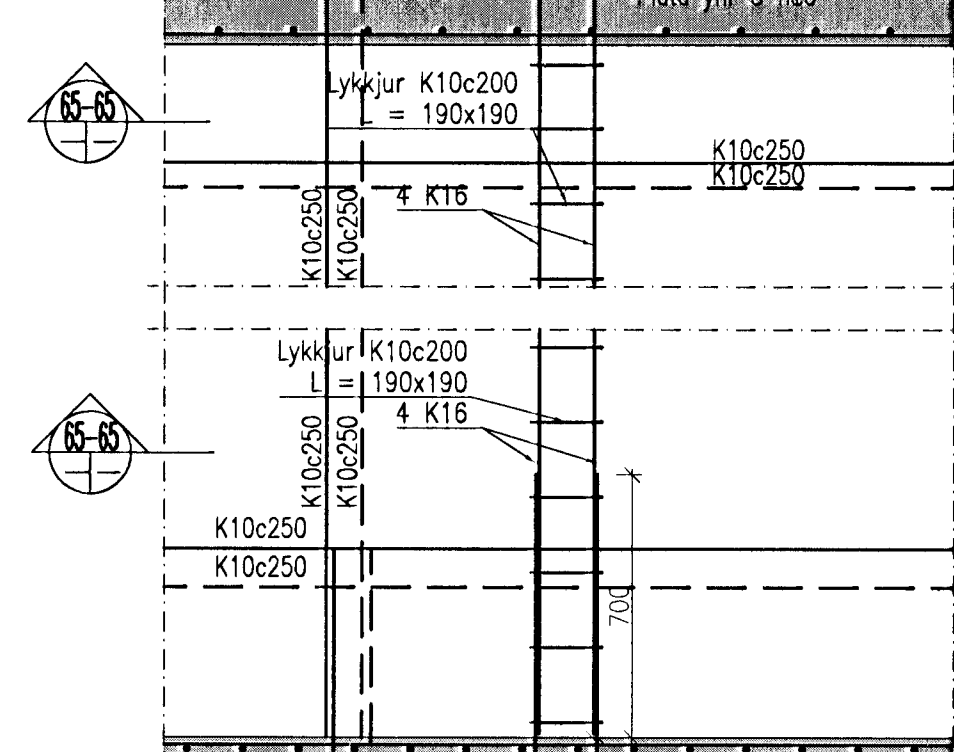

SM36-7
0023508
003

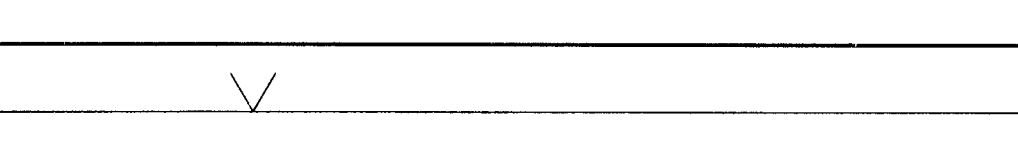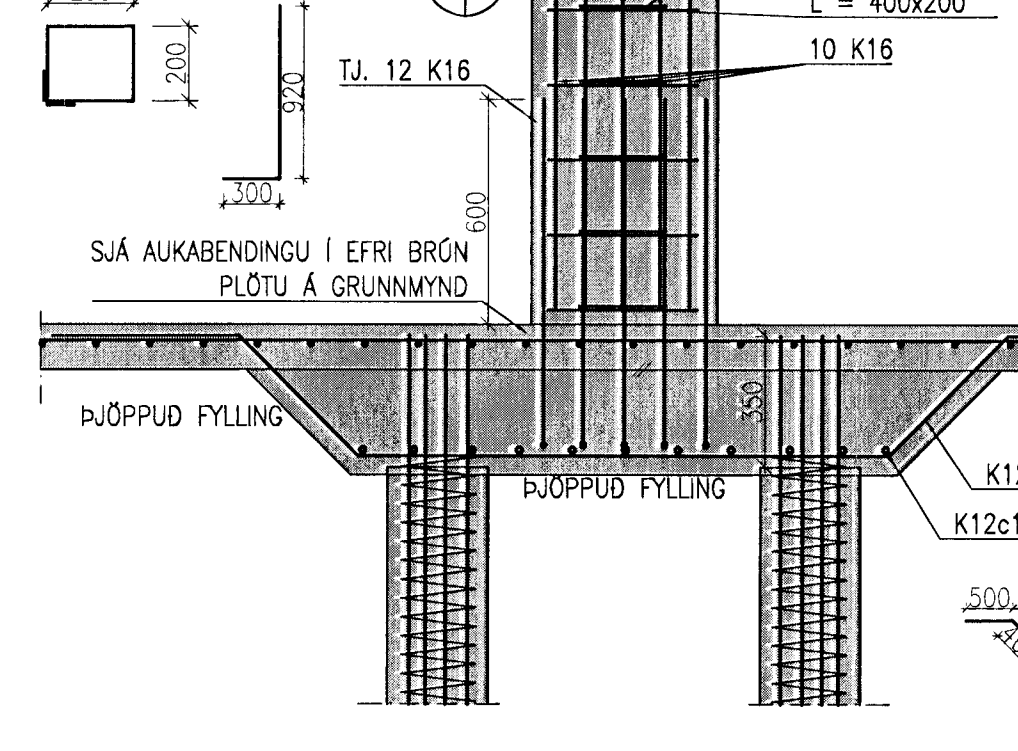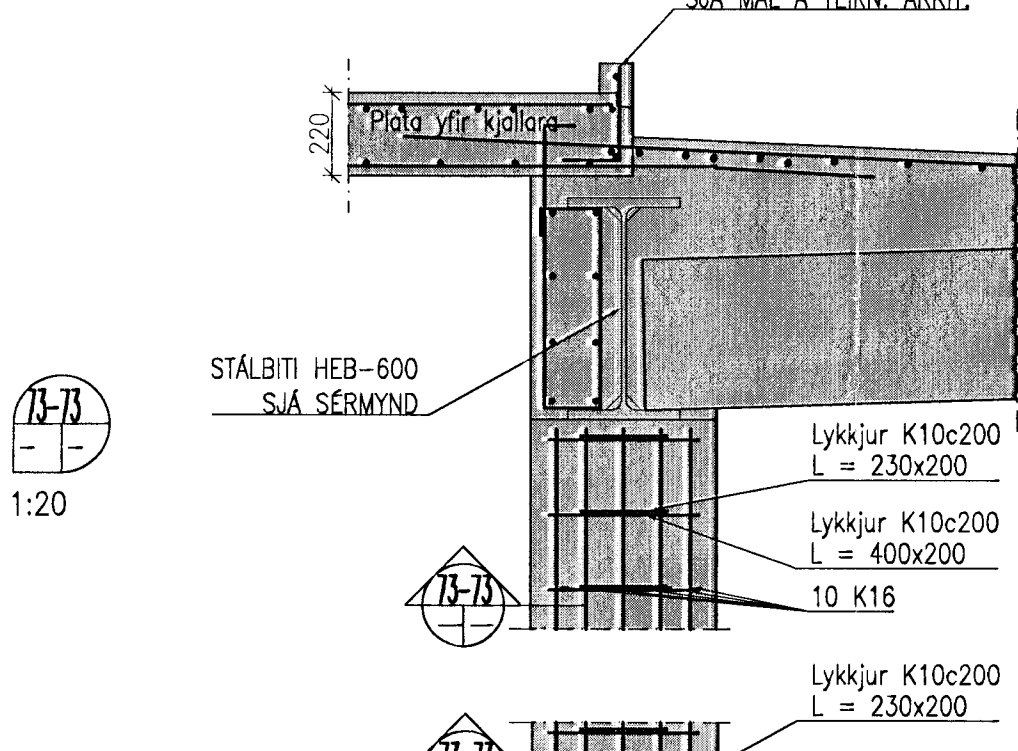

NORDURBAKKI 7-9, HAFNARFIRDI

BURDARVIRKI, HÚS NR. 7
ALMENNAR SÉRMYNDIR
HLUTI 9.

VÍÐSJÁ
VERKFRÆÐISTOFA FRV
SKÚLAVÖRUSTIG 3, 101 REYKJAVÍK
SÍM: 561 9040 OG 561 9043, FAX: 561 9044
NETFANG: vidosja@sk3.is

HAHAÐ	RM	TEIKNAD	RM	MKV	1:20	VERNR	V-12-000
SKRIFA		SKRIFA	B01.dwg	TEIKN. NR.			
TEIKN.	Jón L. Sigurðsson	TEIKN.	190556-3959	DAGS.	2013.07.22	TEIKN. NR.	B-309-7