

VEGGBENDING:
VEGGIR FYRIR NEDAN KÓTA 6.625
ÖTVEGGIR SKULU VERA MED
TVÖFALDRI BENDINGU K10 c/c 200 Í
BÁÐAR ÁTTIR NEMA ANNAD SÉ TEKID
FRAM Á TEIKNINGU.


INNVEGGIR SKULU VERA MED
TVÖFALDRI BENDINGU K10 c/c 200 Í
BÁÐAR ÁTTIR NEMA ANNAD SÉ TEKID
FRAM Á TEIKNINGU.

VEGGIR FYRIR OFAN KÓTA 6.625
ÖTVEGGIR SKULU VERA MED
TVÖFALDRI BENDINGU K10 c/c 200 Í
BÁÐAR ÁTTIR NEMA ANNAD SÉ TEKID
FRAM Á TEIKNINGU.

INNVEGGIR SKULU VERA MED
TVÖFALDRI BENDINGU K10 c/c 250 Í
BÁÐAR ÁTTIR NEMA ANNAD SÉ TEKID
FRAM Á TEIKNINGU.

ATH. SJÁ AD ÖDRU LEYTI PLÖTUBENDINGU
Á GRUNNMYNDUM

SJÁ SKÝRINGAR Á TEIKN, B-00
1:20

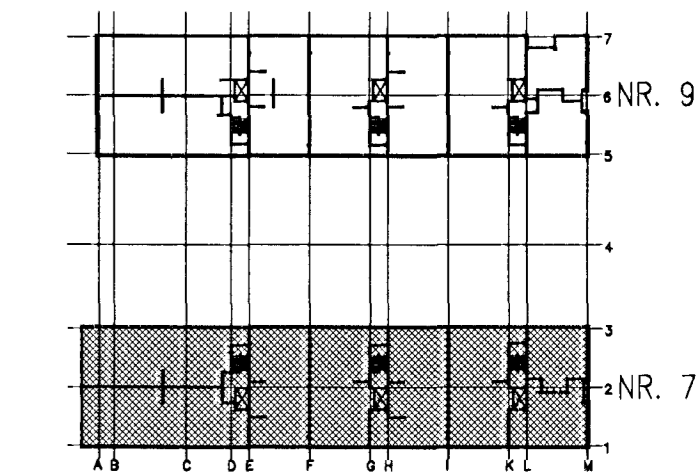

NORDURBAKKI 7-9, HAFNARFIRDI

BURDARVIRKI, HÚS NR. 7
ALMENNAR SÉRMYNDIR
HLUTI 7.

VÍÐSJÁ
VERKFRÆÐISTOFA FRV
SKÓLAVÖRUSTIG 3, 101 REYKJAVÍK
SÍM: 561 9040 OG 561 9043, FAK: 561 9044
NETFANG: vido@vdsja.is

HAFAVAÐ	RM	TEIKNAD	RM	MVK.	1:20	VERNR.	V-12-030
SNMÞ.				SKA	B01.dwg	TEIKN. NR.	
REYNT.				SKS	2013.07.22		B-S07-7