



G H I K L M

VEGGBENDING:
VEGGIR FYRIR NEDAN KÓTA 6,625
ÚTVEGGIR SKULU VERA MED
TVÖFALDRI BENDINGU K10 c/c 200 I
BÁÐAR ÁTTIR NEMA ANNAD SÉ TEKID
FRAM Á TEIKNINGU.

INNVEGGIR SKULU VERA MED
TVÖFALDRI BENDINGU K10 c/c 200 I
BÁÐAR ÁTTIR NEMA ANNAD SÉ TEKID
FRAM Á TEIKNINGU.

VEGGIR FYRIR OFAN KÓTA 6,625
ÚTVEGGIR SKULU VERA MED
TVÖFALDRI BENDINGU K10 c/c 200 I
BÁÐAR ÁTTIR NEMA ANNAD SÉ TEKID
FRAM Á TEIKNINGU.

INNVEGGIR SKULU VERA MED
TVÖFALDRI BENDINGU K10 c/c 250 I
BÁÐAR ÁTTIR NEMA ANNAD SÉ TEKID
FRAM Á TEIKNINGU.

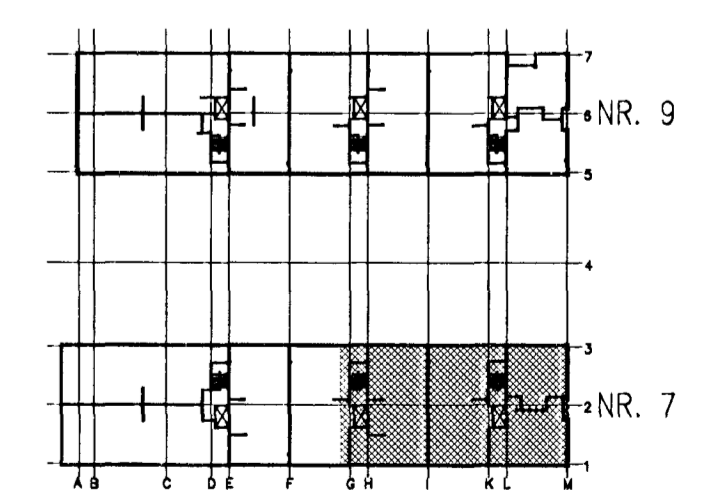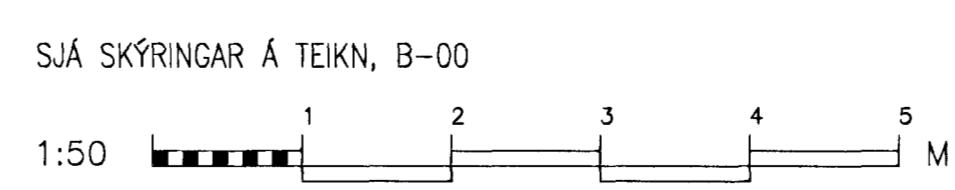

NORDURBAKKI 7-9, HAFNARFIRÐI
BURDARVIRKI, HÚS NR. 7
JÁRNENDING PLÖTU YFIR 5. HÆÐ
GRUNNMYND BENDINGAR

VERKFRÆÐISTOFA FRV
SKÓLAVÖRÐUSTÍG 3, 101 REYKJAVÍK
Sími: 561 9040 OG 561 9043, FAX: 561 9044
NETFANG: vidsja@sk3.is
www.sk3.is

HAFNAD	JLS	TEIKNAD	JLS	MKV.	1:50	VERKNR.	V-12-00
SAAM.		SKRÁ	B01.dwg	TEIKN NR.			
SKYRTR.	Jón L. Sigurbjörnsson, 190558-3959	DAGS.	2013.07.22				
ÚTGÁFA		DAGS.					