

VEGGBENDING:
VEGGIR FYRIR NEDAN KÓTA 6.625
ÚTVEGGIR SKULU VERA MED
TVÖFALDRI BENDINGU K10 c/c 200 Í
BÁÐAR ÁTTIR NEMA ANNAD SÉ TEKID
FRAM Á TEIKNINGU.

INNVEGGIR SKULU VERA MED
TVÖFALDRI BENDINGU K10 c/c 200 Í
BÁÐAR ÁTTIR NEMA ANNAD SÉ TEKID
FRAM Á TEIKNINGU.



VEGGIR FYRIR OFAN KÓTA 6.625
ÚTVEGGIR SKULU VERA MED
TVÖFALDRI BENDINGU K10 c/c 200 Í
BÁÐAR ÁTTIR NEMA ANNAD SÉ TEKID
FRAM Á TEIKNINGU.

INNVEGGIR SKULU VERA MED
TVÖFALDRI BENDINGU K10 c/c 250 Í
BÁÐAR ÁTTIR NEMA ANNAD SÉ TEKID
FRAM Á TEIKNINGU.

ATH. KÓLUR Í STÖÐGRIND ÚR STÁLI
GERÐ COBIAX-100x225

SJÁ TEIKNINGAR AF KÓLUUPPRÖÐUN Í PLÖTU Á TEIKN, B-501-7

SJÁ SKÝRINGAR Á TEIKN, B-00

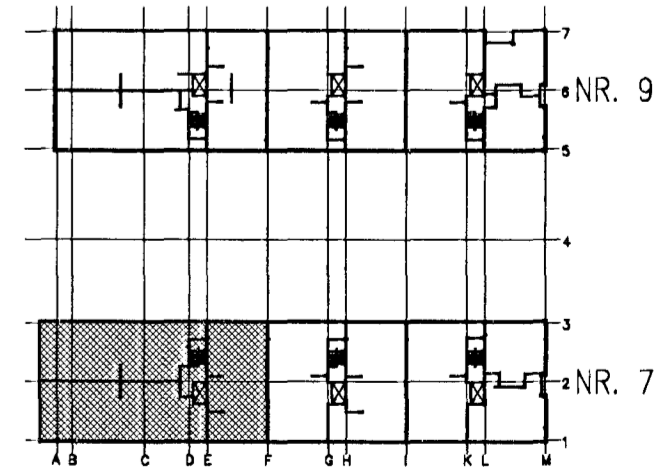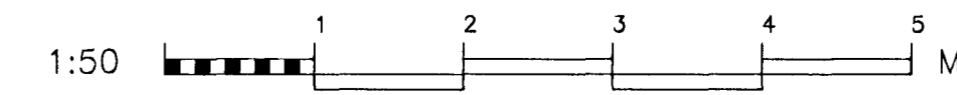

NORDURBAKKI 7-9, HAFNARFIRDI
BURDARVIRKI, HÚS NR. 7
JÁRNBEINDING PLÖTU YFIR 5. HÆÐ
GRUNNMYND BENDINGAR



HANNAÐ	JLS	TEIKNAD	JLS	MKV.	1:50	VERKNR.	V-12-030
SAMB.		SKRÁ	B01.dwg	TEIKN NR.			
TEIKN.	Jón L. Sigrúnsson, 190556-3958	DAGS.	2013.07.22	VERK NR.	B-502-7		
ÚTGÁFA		DAGS.		NETFANG	vidsja@sk3.is		