


VSK

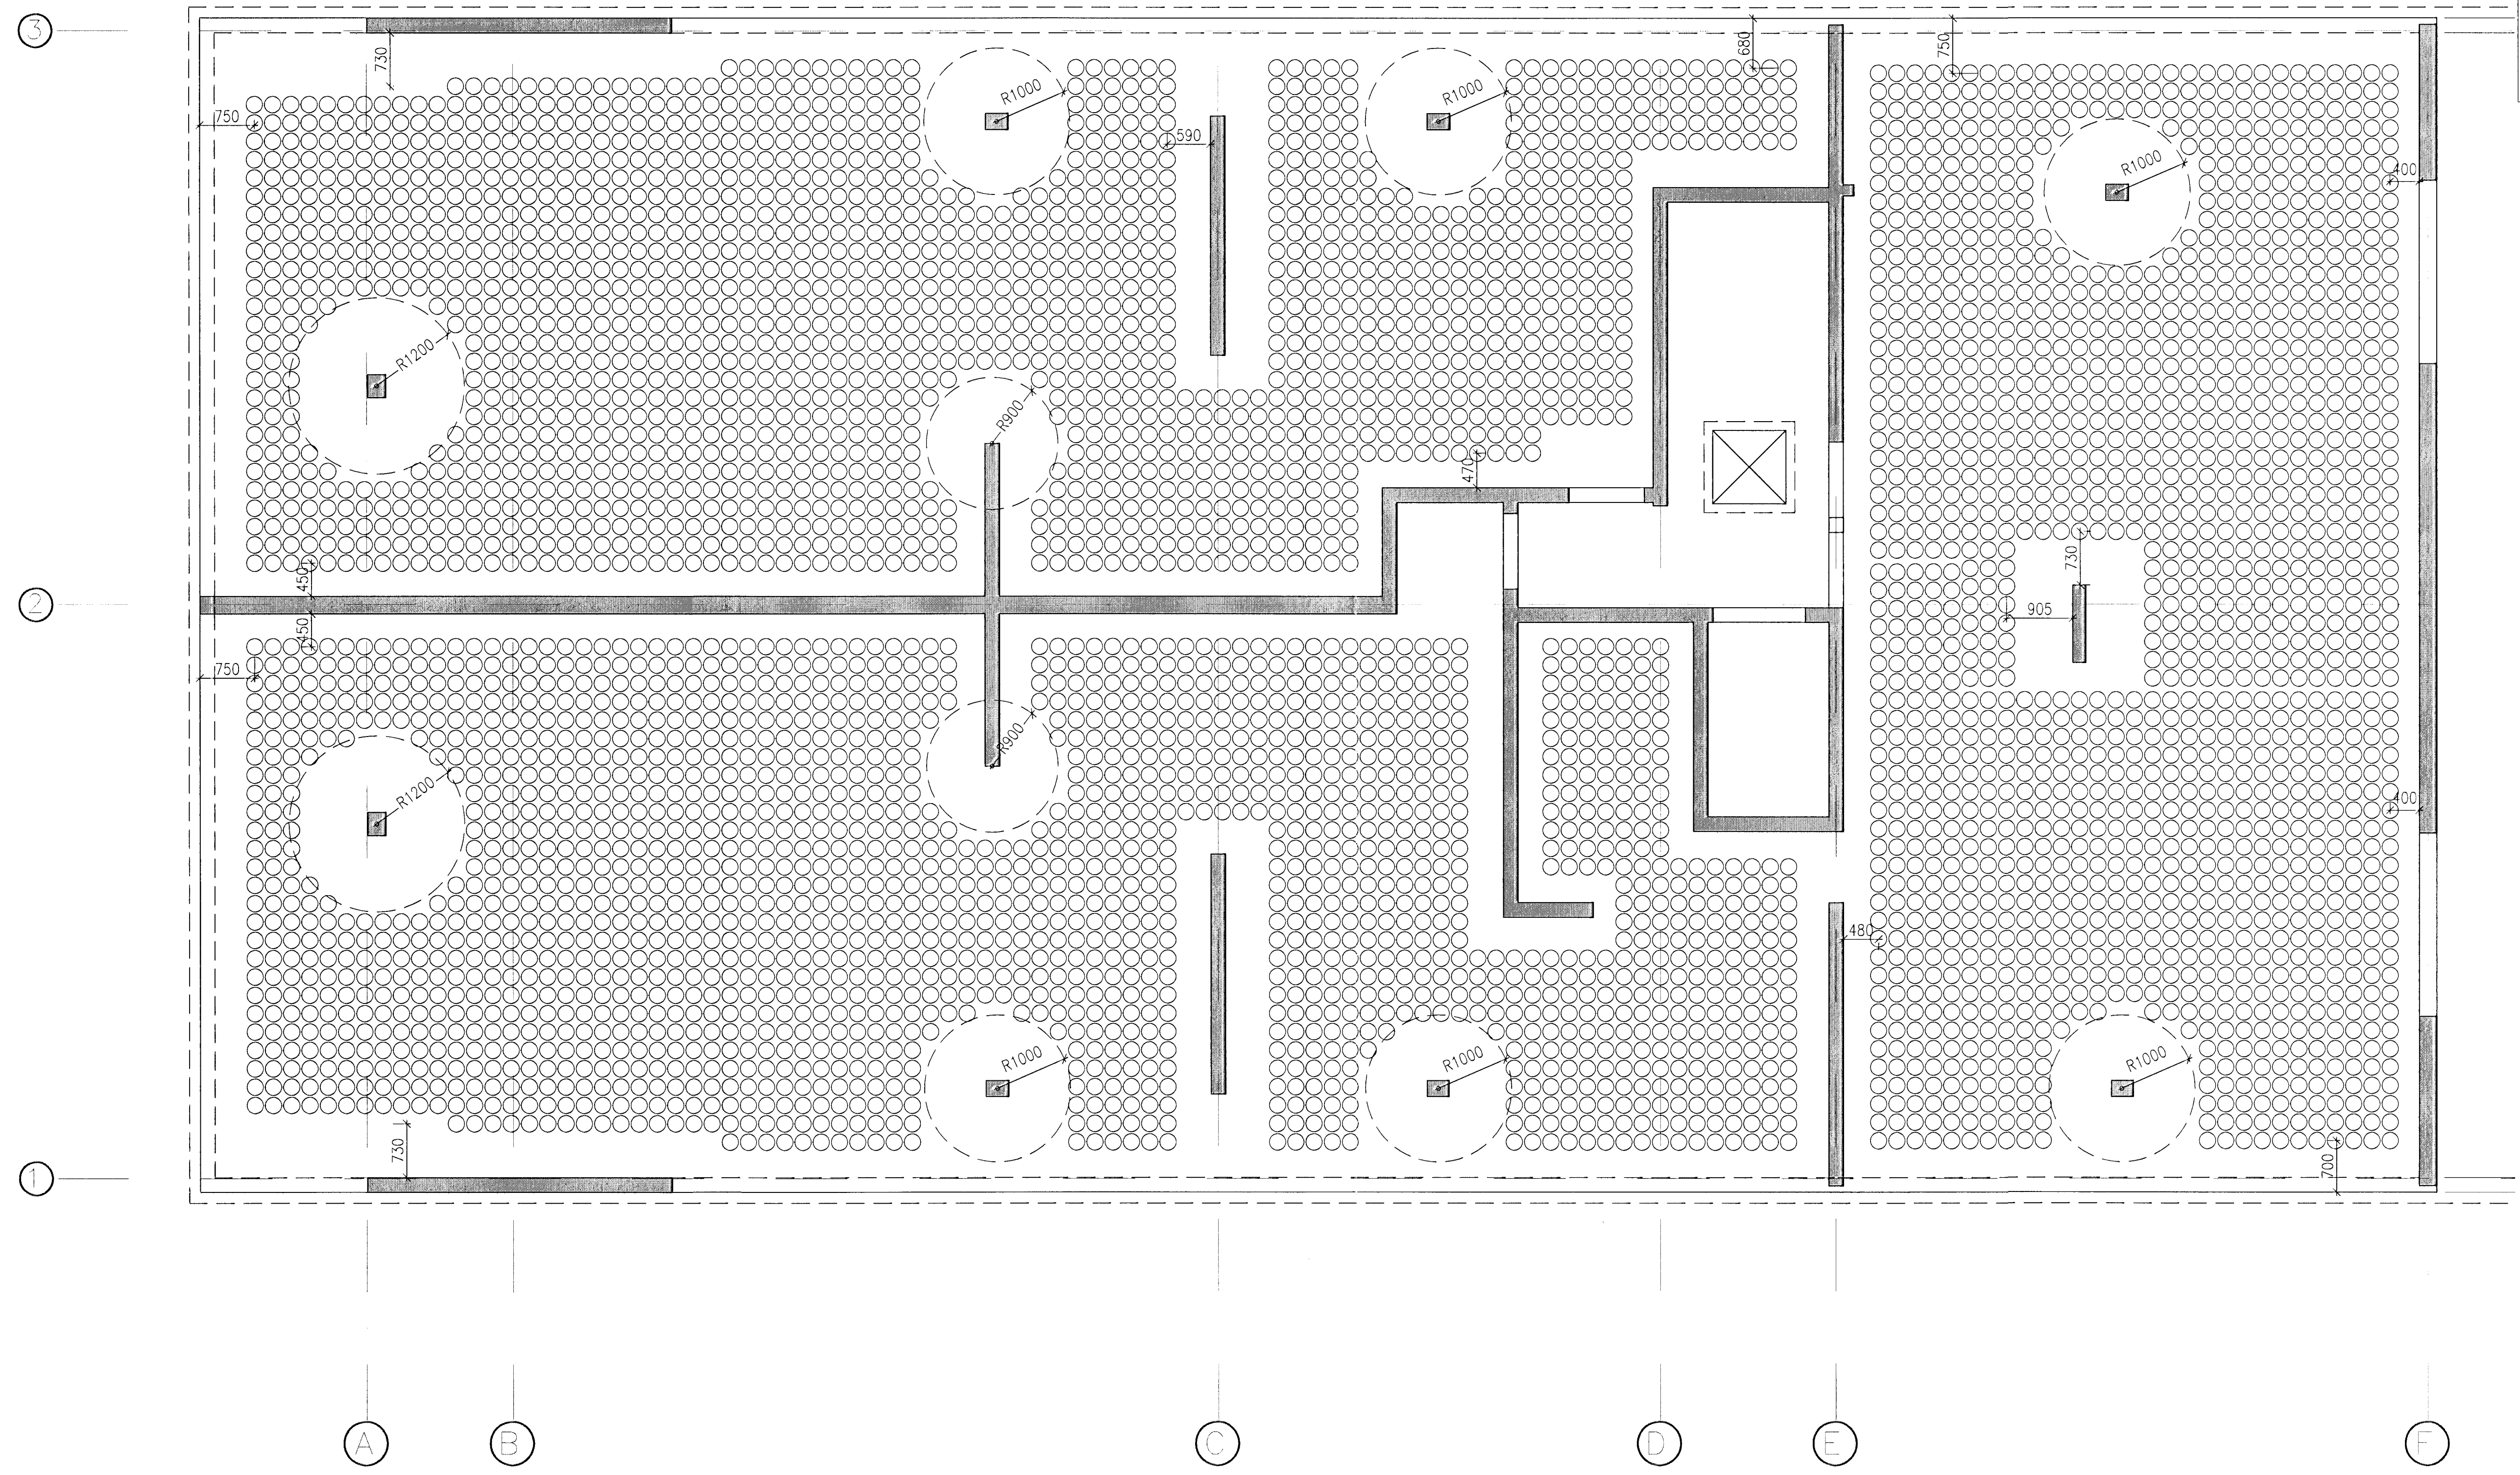

VEGGBENDING:
VEGGIR FYRIR NEDAN KÓTA 6,625
ÚTVEGGIR SKULU VERA MED
TVÖFALDRI BENDINGU K10 c/c 200 Í
BÁÐAR ÁTTIR NEMA ANNAD SÉ TEKID
FRAM Á TEIKNINGU.

INNVEGGIR SKULU VERA MED
TVÖFALDRI BENDINGU K10 c/c 200 Í
BÁÐAR ÁTTIR NEMA ANNAD SÉ TEKID
FRAM Á TEIKNINGU.



VEGGIR FYRIR OFAN KÓTA 6,625
ÚTVEGGIR SKULU VERA MED
TVÖFALDRI BENDINGU K10 c/c 200 Í
BÁÐAR ÁTTIR NEMA ANNAD SÉ TEKID
FRAM Á TEIKNINGU.

INNVEGGIR SKULU VERA MED
TVÖFALDRI BENDINGU K10 c/c 250 Í
BÁÐAR ÁTTIR NEMA ANNAD SÉ TEKID
FRAM Á TEIKNINGU.

ATH. KÚLUR Í STODGRIND ÚR STÁLI
GERD COBIAX-100x225

SJÁ TEIKNINGAR AF JÄRNBENDINGU PLÖTU Á TEIKN, B-502-7

SJÁ SKÝRINGAR Á TEIKN, B-00

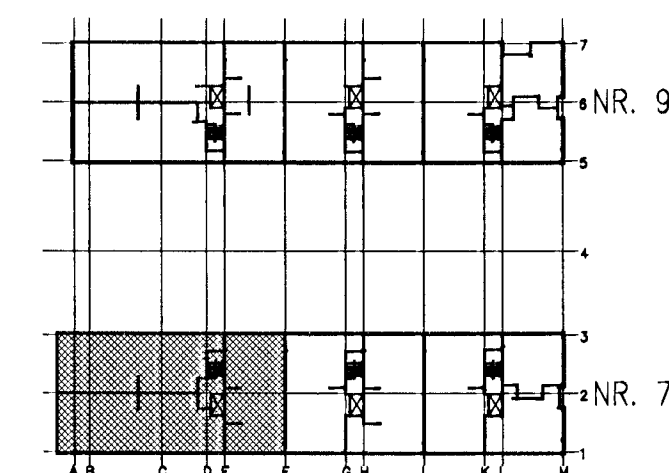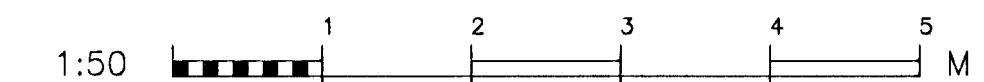

NORDURBAKKI 7-9, HAFNARFIRDI
BURDARVIRKI, HÚS NR. 7
JÄRNBENDING PLÖTU YFIR 5. HÆÐ
GRUNNMYND KÚLUPLAN

UTGAFA	DAGS.	NAFN	HEFND	SKALA	TEIKN. NR.	VERSIÓN
			1001	B01.dwg	B-501-7	V-12-00
			190556-3959	2013.07.22		

VÍÐSJÁ
VERKFRÆÐISTOFA FRV
SKÓLAVÖRÐUSTÍG 3, 101 REYKJAVÍK
SÍMI: 561 9040 OG 561 9043, FAX: 561 9044
NETFANG: vidsja@sk3.is
www.sk3.is