



SKÝRINGAR

MALETRANER ROFA OG TENGLA SE 10 A
 ÞVUR SEU 100x100, VÍR L.S. HLED ROFA SE 100 CM
 HLED TENGLA SE 20x20, NEMA ANNARS SE GETIÐ
 ALLAR HLEÐIR HLEIÐAST VÍÐ FILLFRAGINGIN GOLF
 TAKA SKAL MAL MELLIVEGGA L.S.V. SMARTRIKINGU.
 BUNDA SKAL SAMAN VATNSLETTI OG LAMBREINDA
 BARKER OG STURTURIN
 GANGA SKAL FRA RAFLOGNUM SKV. BEGLUGERD L.S.
 OG KRAFY. BARNNAZI.
 L. TAKNAR LÖFTNET / F. SÉMA / DE. DYKASMA
 T. TAKNAR BEYKSKYNNARA / V. TAKNAR VAKTIBEIT

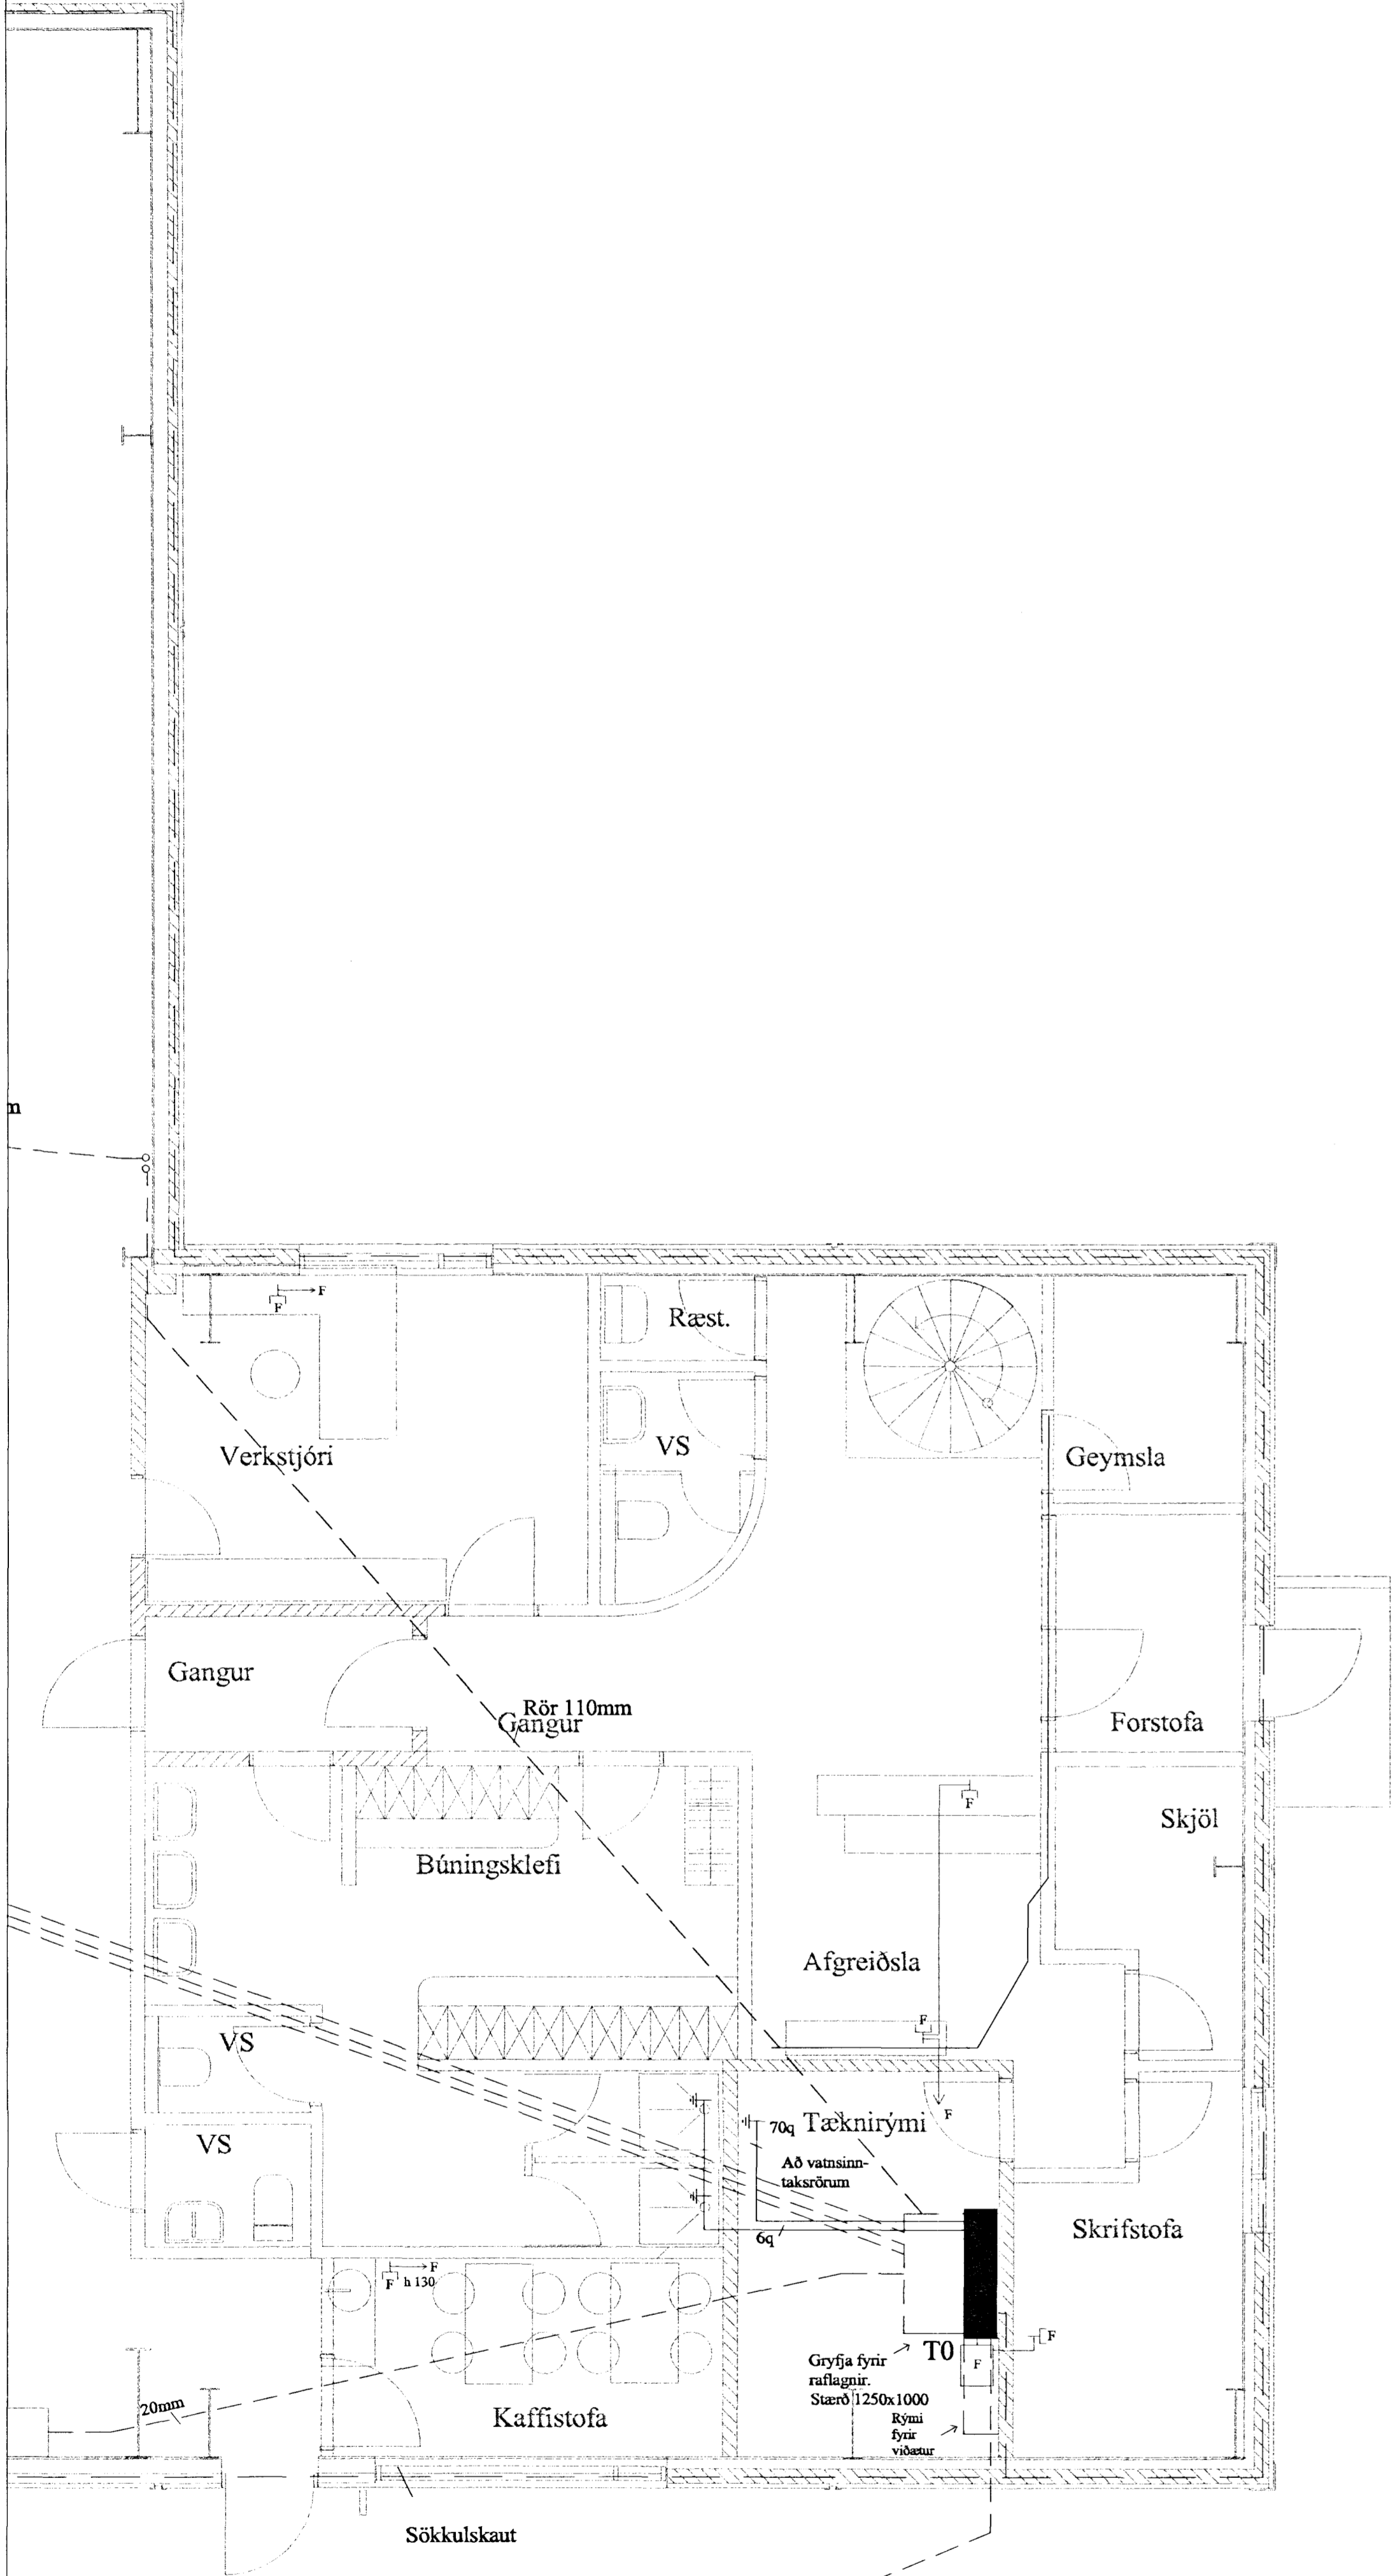

Gryfja við töflu þarf að vera 1250x1000mm að stærð og er miðað við að töfluþega þyfi hluta gryfjunnar þannig að það sé ca. 1250x700mm sem sjátt fyrir framan töfluþega. Því gryfja verður að rúma af því líversu ódriflega innihaldsmunnum geta verið, en það er miðað við að innihaldsmunnum sé á 700mm djúpi miðað við endanlega hæð jarðvegs. Gryfja skal lokað með jernlíki sem fíllur í fali í gölfina þannig að það sé sama hæð ofan á lak og er á göllu.

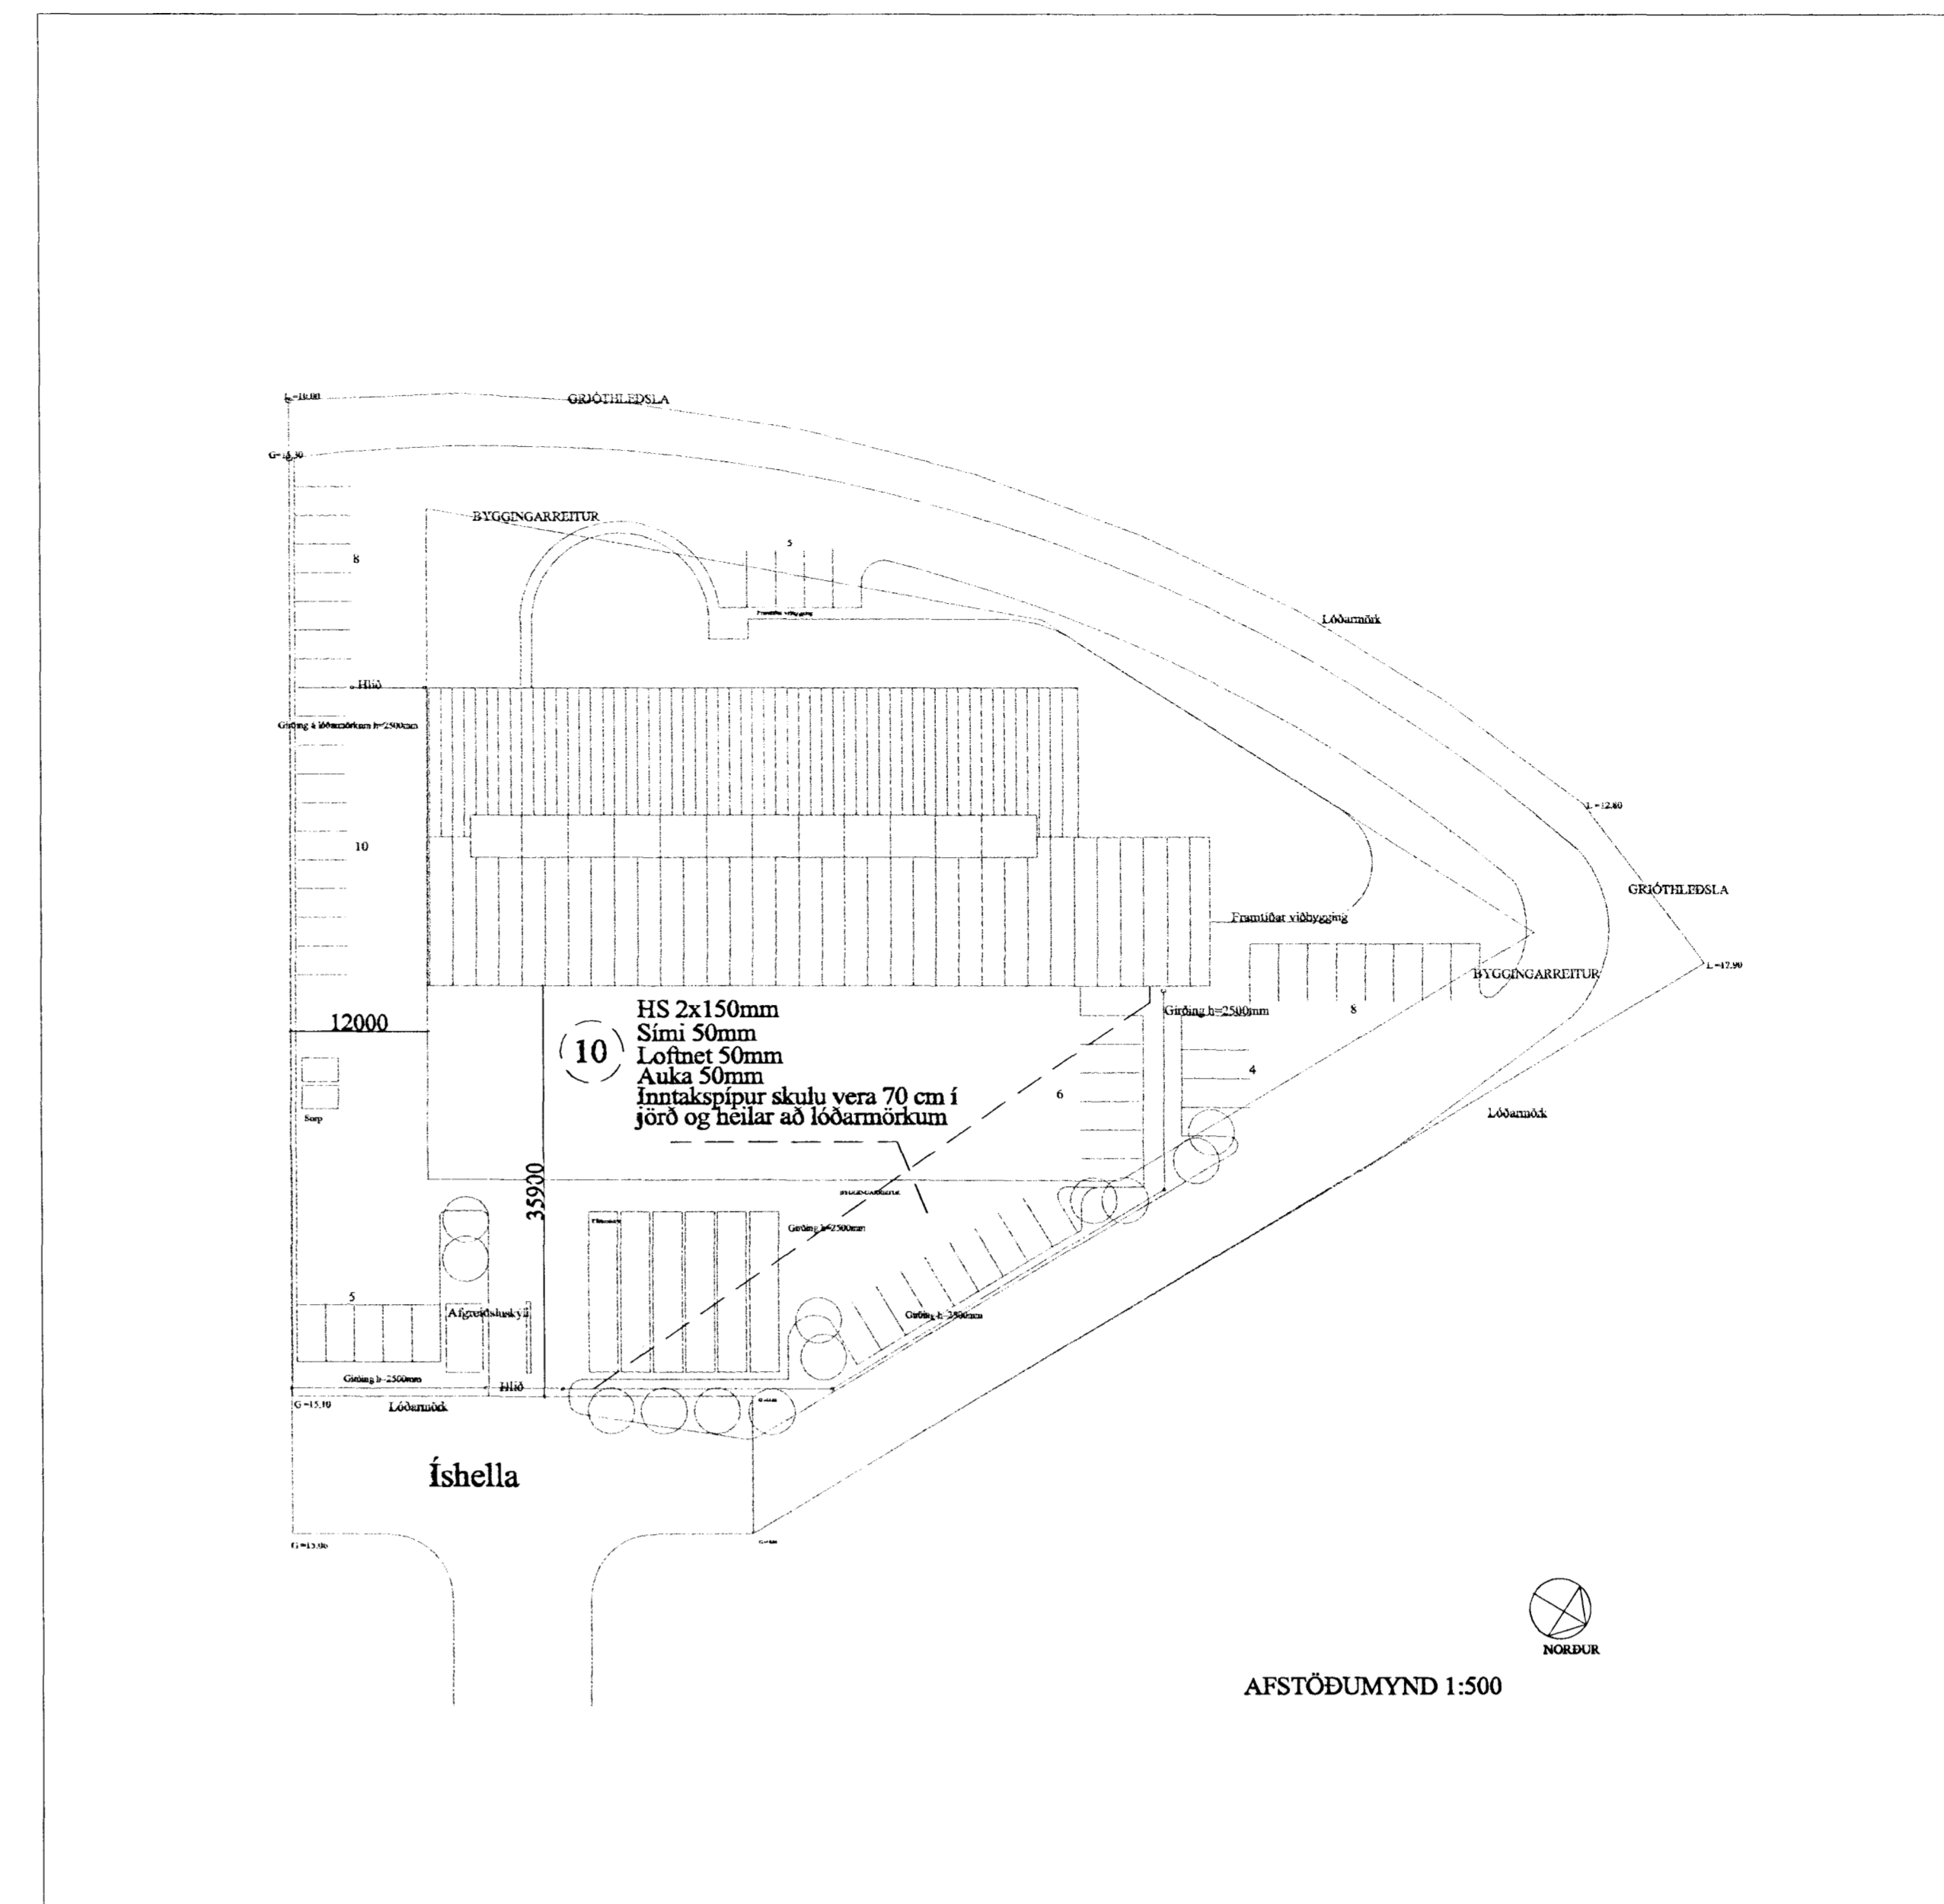