



HIS 2x150mm
Lofnet 50mm
Landsímim 50mm
Auka 50mm

2x25mm f. lóðalýsingu

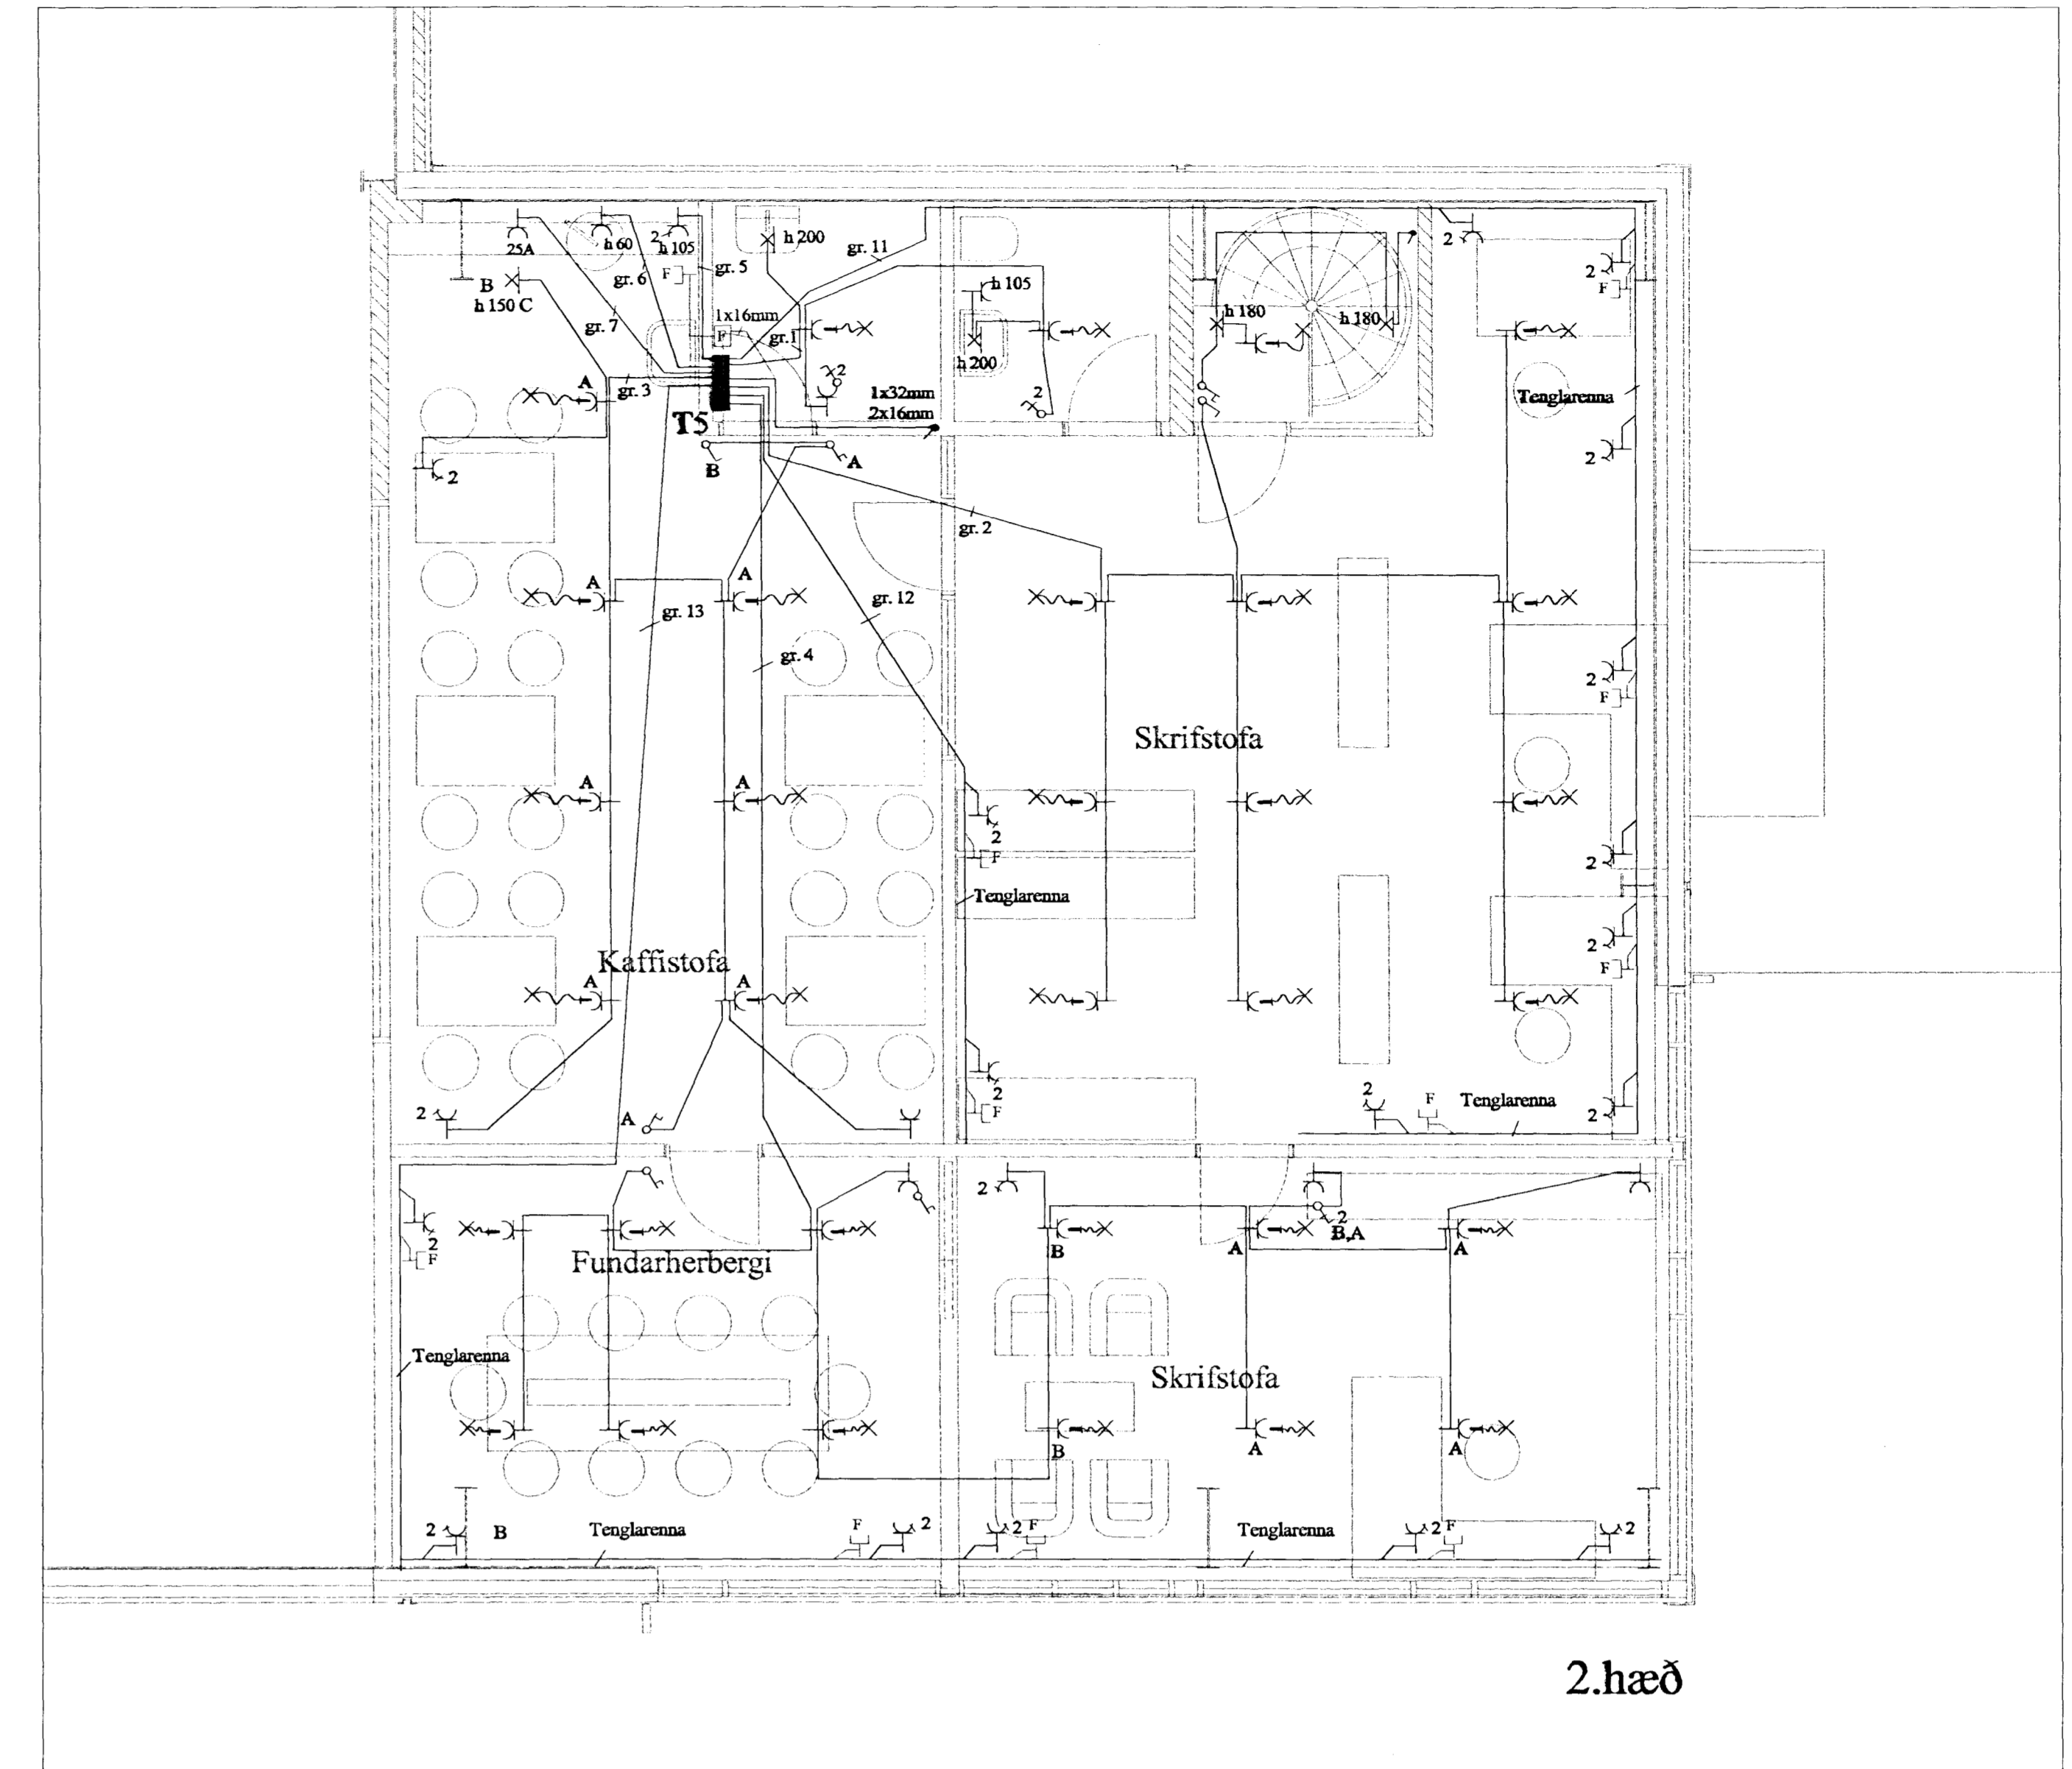

2.hæð

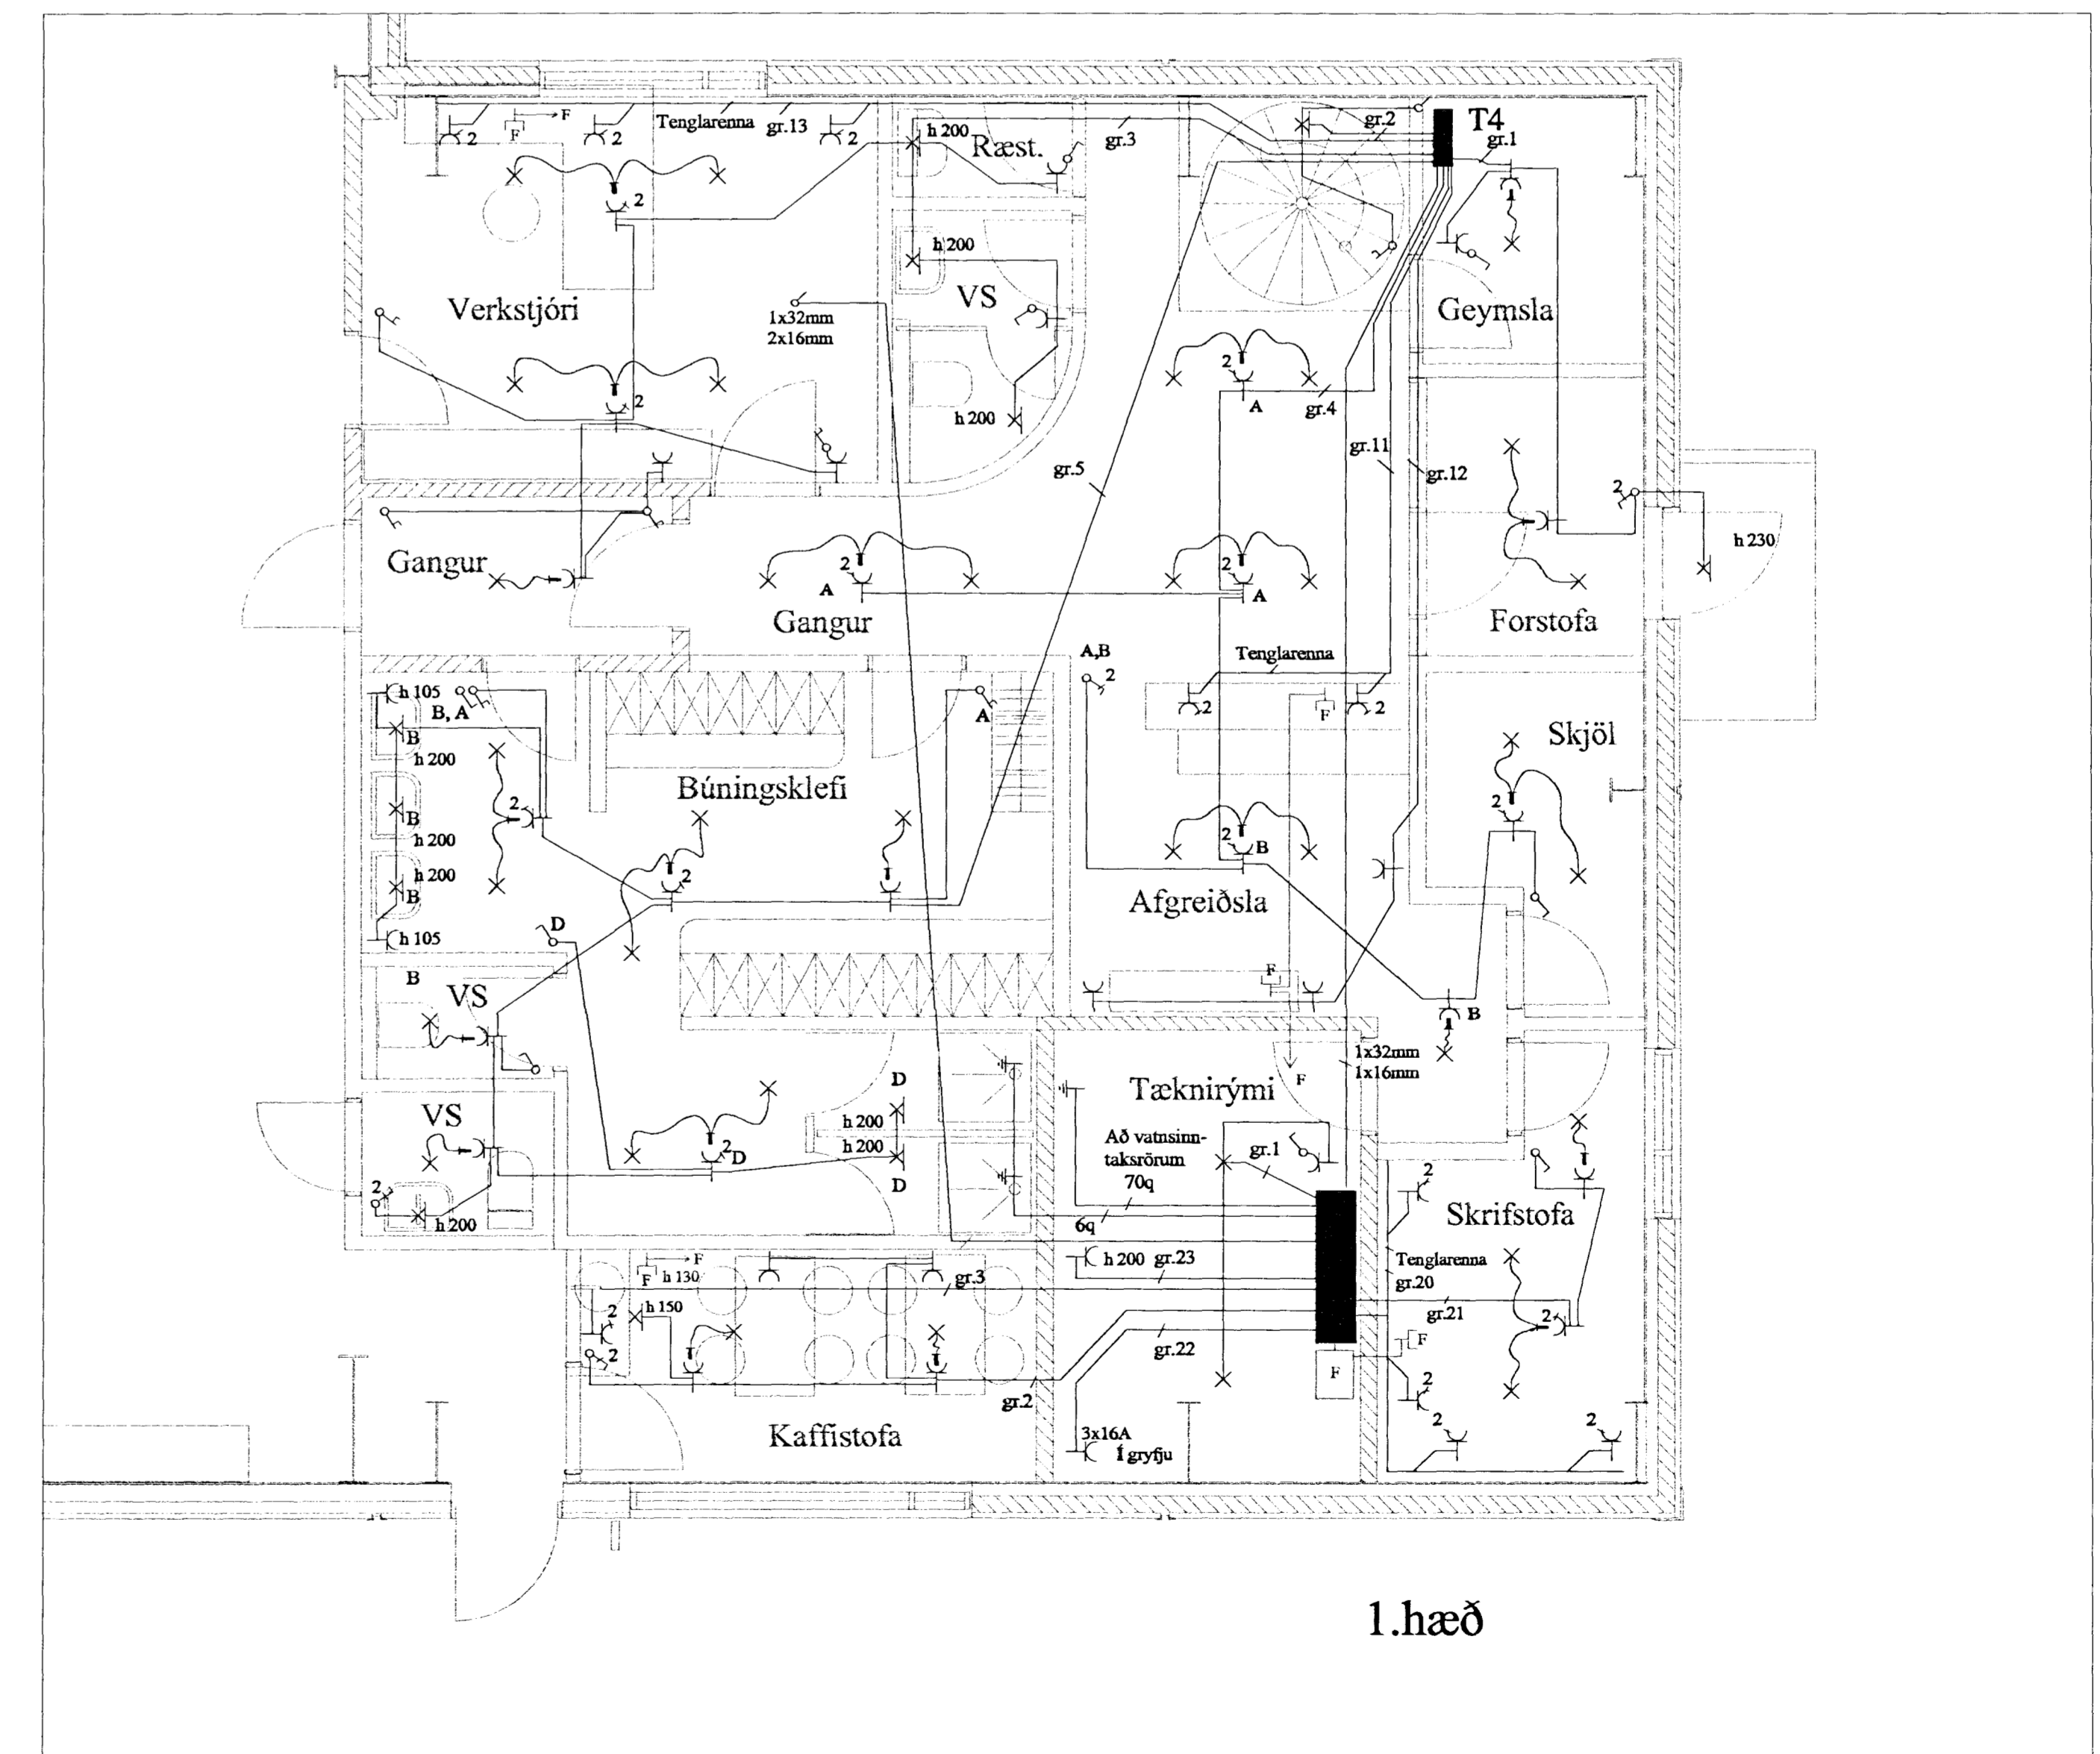

1.hæð

Yfirráð af:
Samþ. af:

JGS

Jens Evertsson kt:160242-7799, S: 5653670 / 8983680
Guðm. Steinn Guðmundsson kt:170348-2739, S: 5554695
Heiðar Sverrisson kt:220758-6489, S: 5655898 / 8625898

Dagur: 10. sept. 2001
Verknúmer: 2001-006
Kvarði: 1:50

Hannað af: JE/HS
Tæknib. af: HS
Blað nr.: 4 af 7

Íshella 10

Raf- og smáspennulagnir skrifstofum 1.og 2. hæð