2.hæð

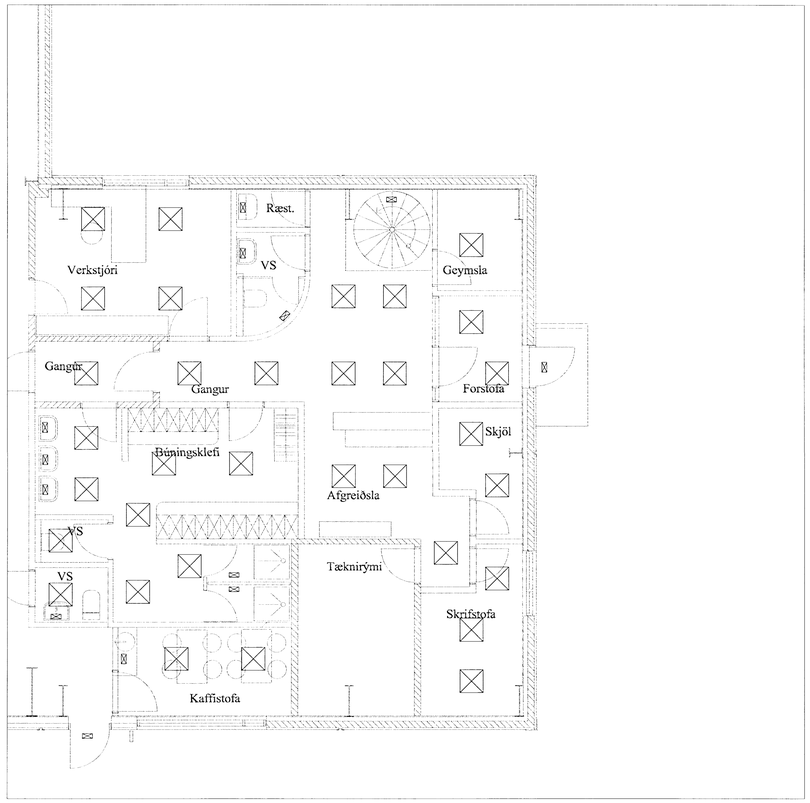

Yfirfarið af:	JGS	Jens Evertsson kt:160242-7799, S: 5653670 / 8983680	Dags: 10. sept. 2001	Hannað af: JE/HS	Íshella 10	
Samþ. af:		Guðm. Steinn Guðmundsson kt:170348-2739, S:5554695	Verknúmer: 2001-006	Teiknað af: HS	Lampaplan skrifstofuhluti 1. og 2. hæð	
		Heiðar Sverrisson kt:220758-6489, S: 5655898 / 8625898	Kvarði: 1:50	Blað nr. 6 af 7		