TAFLA T2

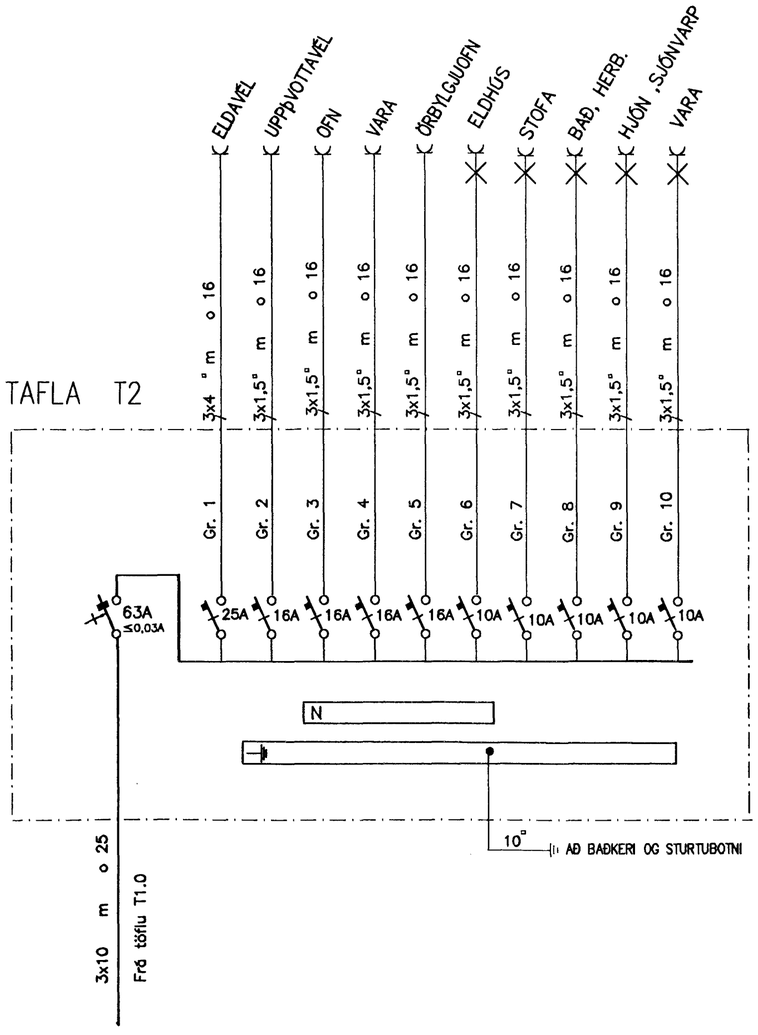

A	01. 05. 07	HEIMTAUGARTEIKNING OG FULLNAÐARÚT.	B.þ.T	T.S.	Traustí Sveinbjörn	220146-2439
ÚTG.	DAGS.		TEIKN.	HANNAÐ	SAMÞYKKT	KENNITALA

ÞRASTARÁS 15 HAFNARFIRÐI
EINLÍNUMYND AF TÖFLU T2

TERA s/f
RAFMAGNSVERKFRÆÐISTOFA
EDMUND BELLERSEN RAFMAGNSTÆKNIFR. SÍMI 5687388
TRAUSTI SVEINBJÖRNSSON RAFMAGNSTÆKNIFR. SÍMI 5687390

MKV. 1:
TEIKN.NR. 6
SÍÐASTA TNR.
TNR. 6 AF 6
ÚTG. A
GEYMSLUNR. GRUNNMYND.dwg