

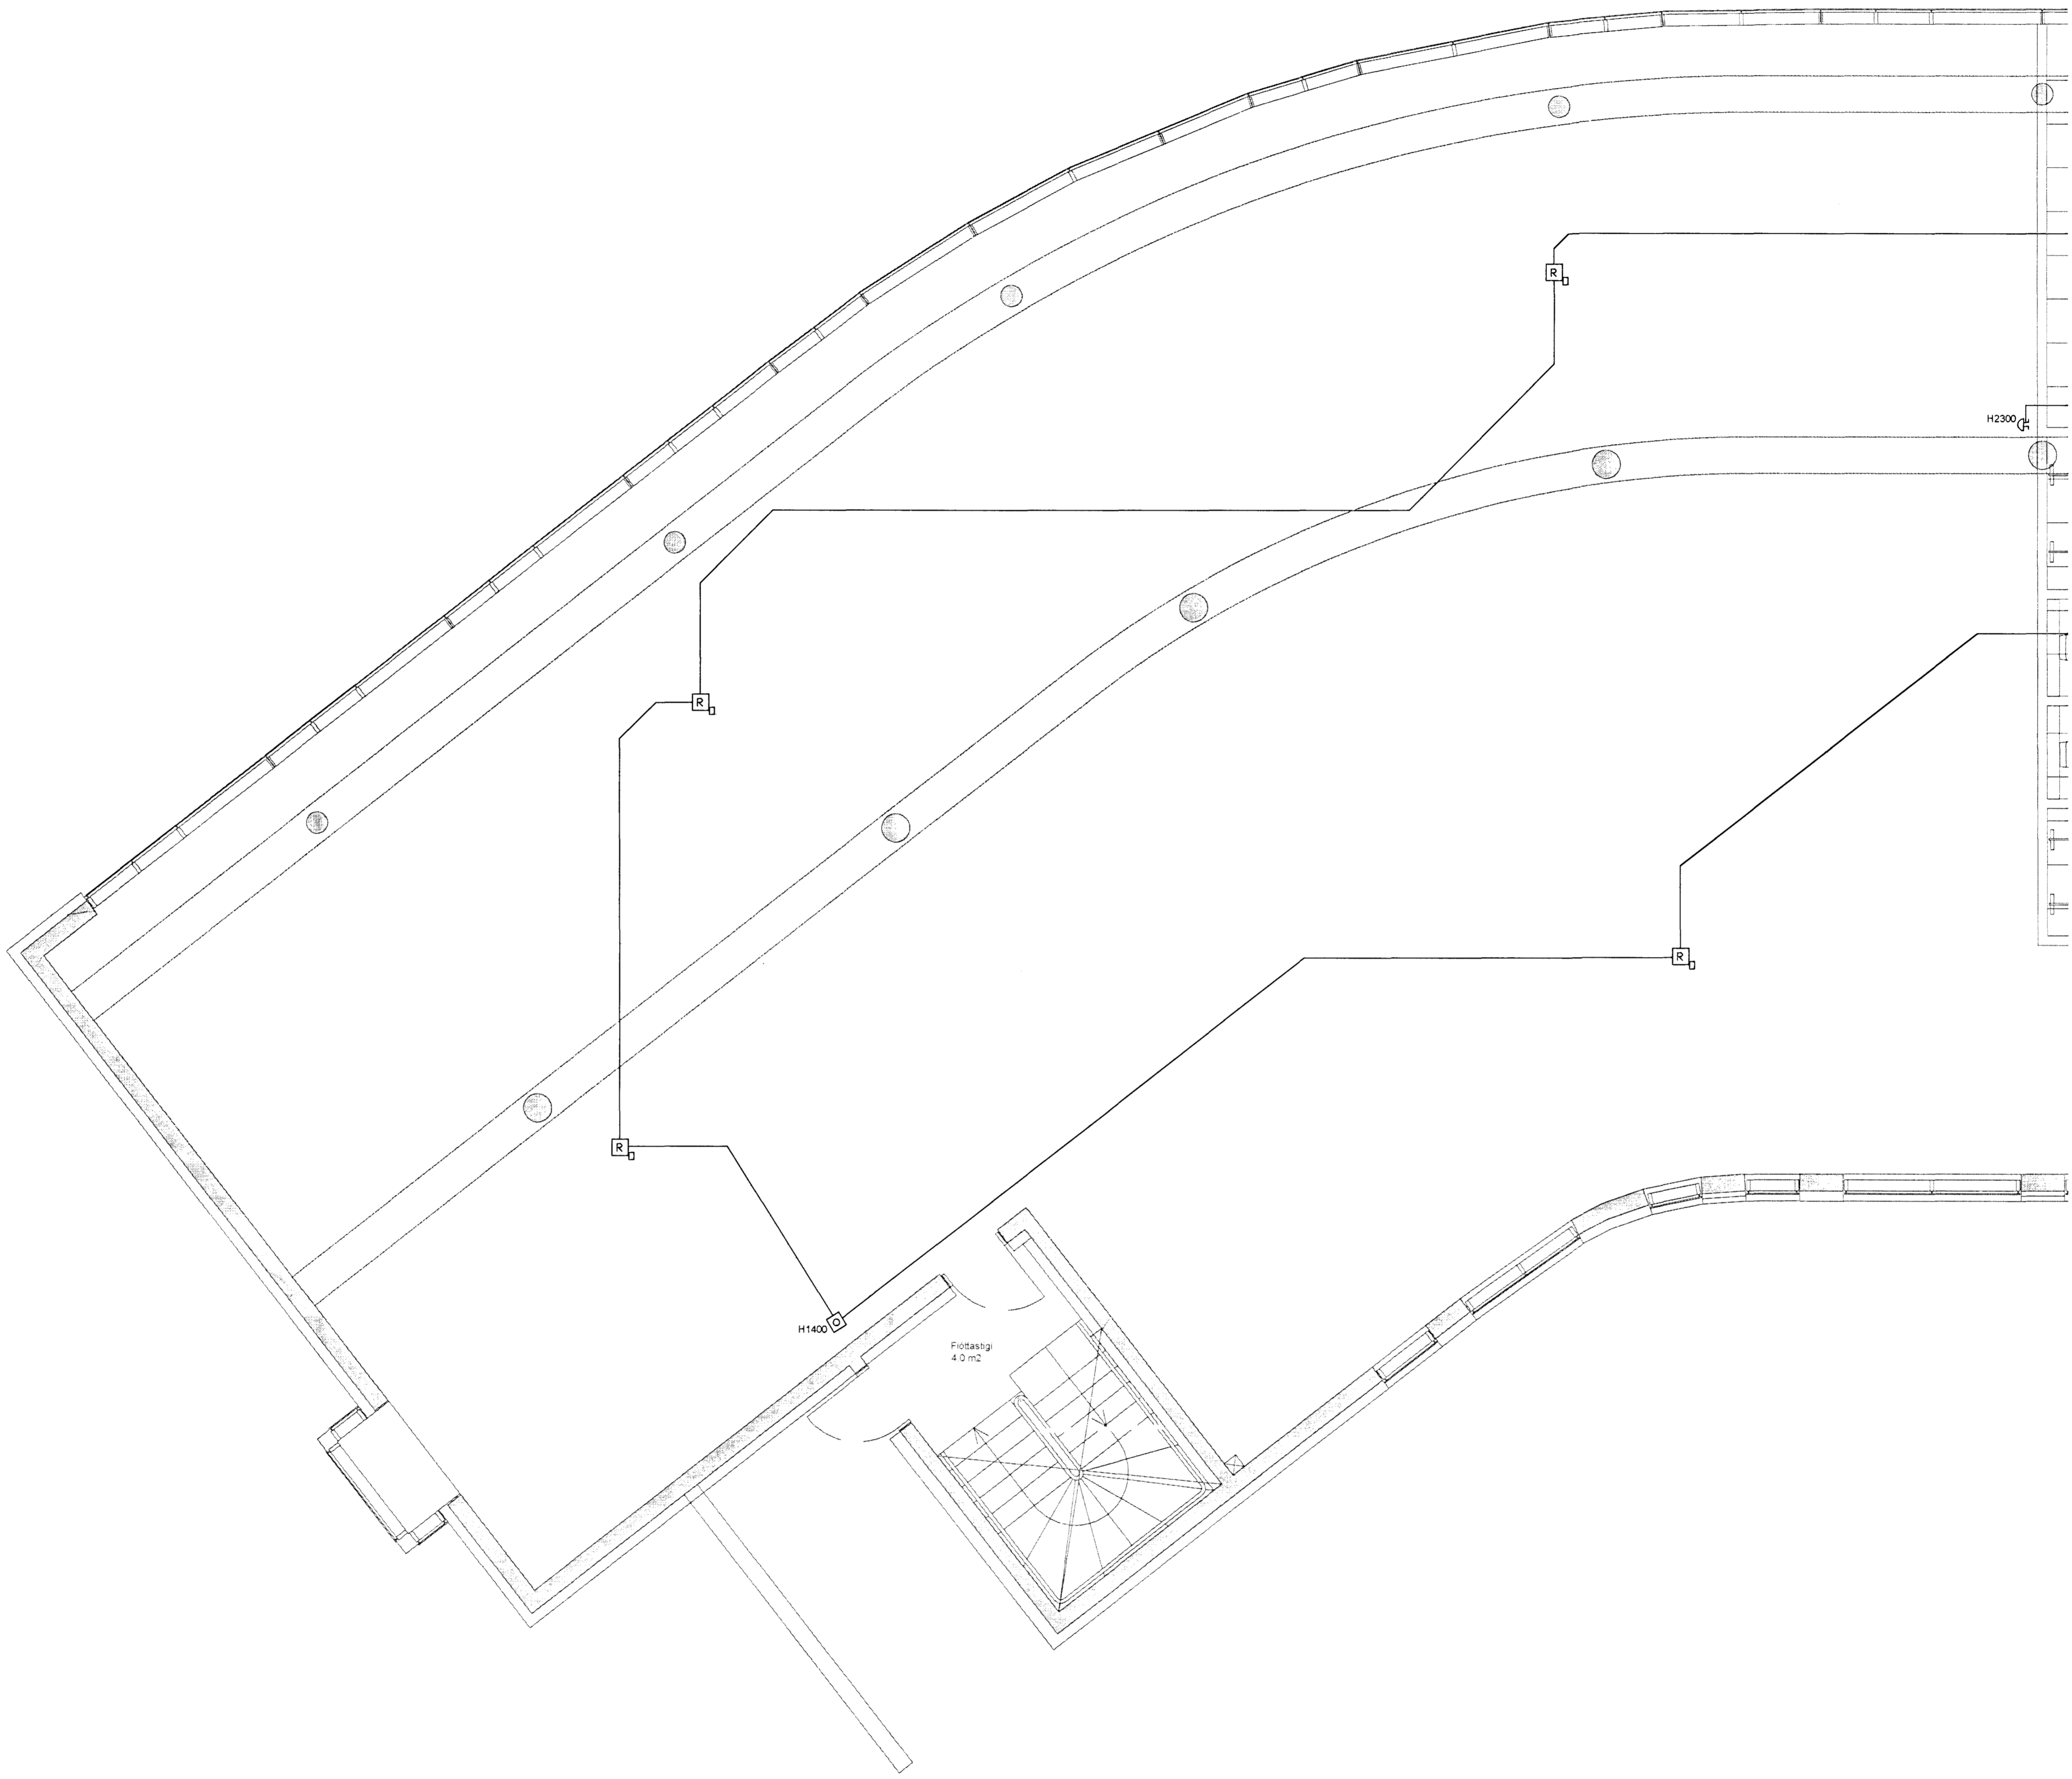


Byggingafultrúi Hafnarfjarðar  
Móttakið þann  
28 AUG 2013

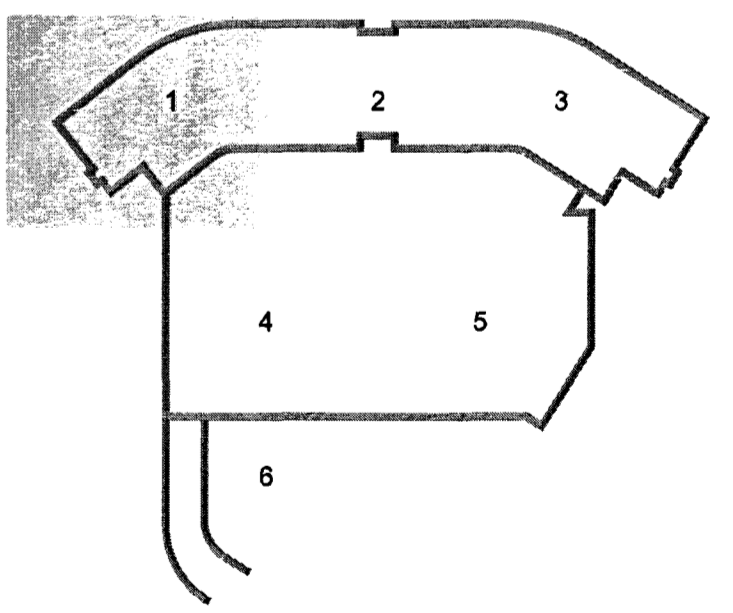

ÚTI  
ARKITEKTAR  
Jón Þór Þorvaldsson Aí. FSS  
Kt. 021256 7579

DALSHRAUN 3

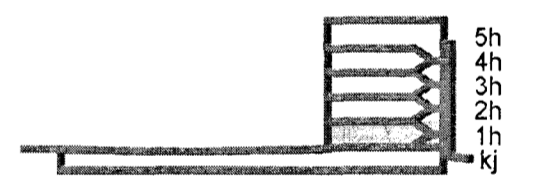

B 27.08.13 Ófullgert rými BSG/CG  
A 12.08.13 Ýmsar breytingar JAR/JAR  
Útg. Dags. Skýring Hanna Ó. Yfirfarið

**VSB**

VERKFRÆÐISTOFA

BÆJARHRAUN 20 • 220 HAFNARFJÖRÐUR • KENNIT. 710796-2899  
vab@vab.is • Sími 585 8600 • Fax 585 8610 • www.vsb.is

Antun sérhönnuðar  
Órn Guðmundsson  
Kt. 220661 2739 • orn@vab.is  
Verkefni  
DALSHRAUN 3  
HAFNARFIRÐI

Verkhliði  
Rafkerfi  
Brunaviðvörðunarkerfi 1.hæð  
Grunnmynd 1

Hannað	Teiknað	Yfirfarið	Kvarði	/ A1	Síða
VD	VD	BSG	1:50		-
Dags.	Verkefni	Teikning		Útgáfa	
13.05.2008	07244	R5 011		B	

V:\2008\07244\11\07244-Dalshraun 3\Sheed\R5\07244-R5-1.hæð.dwg