




Byggingafulltrúi Hafnarjarðar  
Móttakið þann  
28 AUG 2013

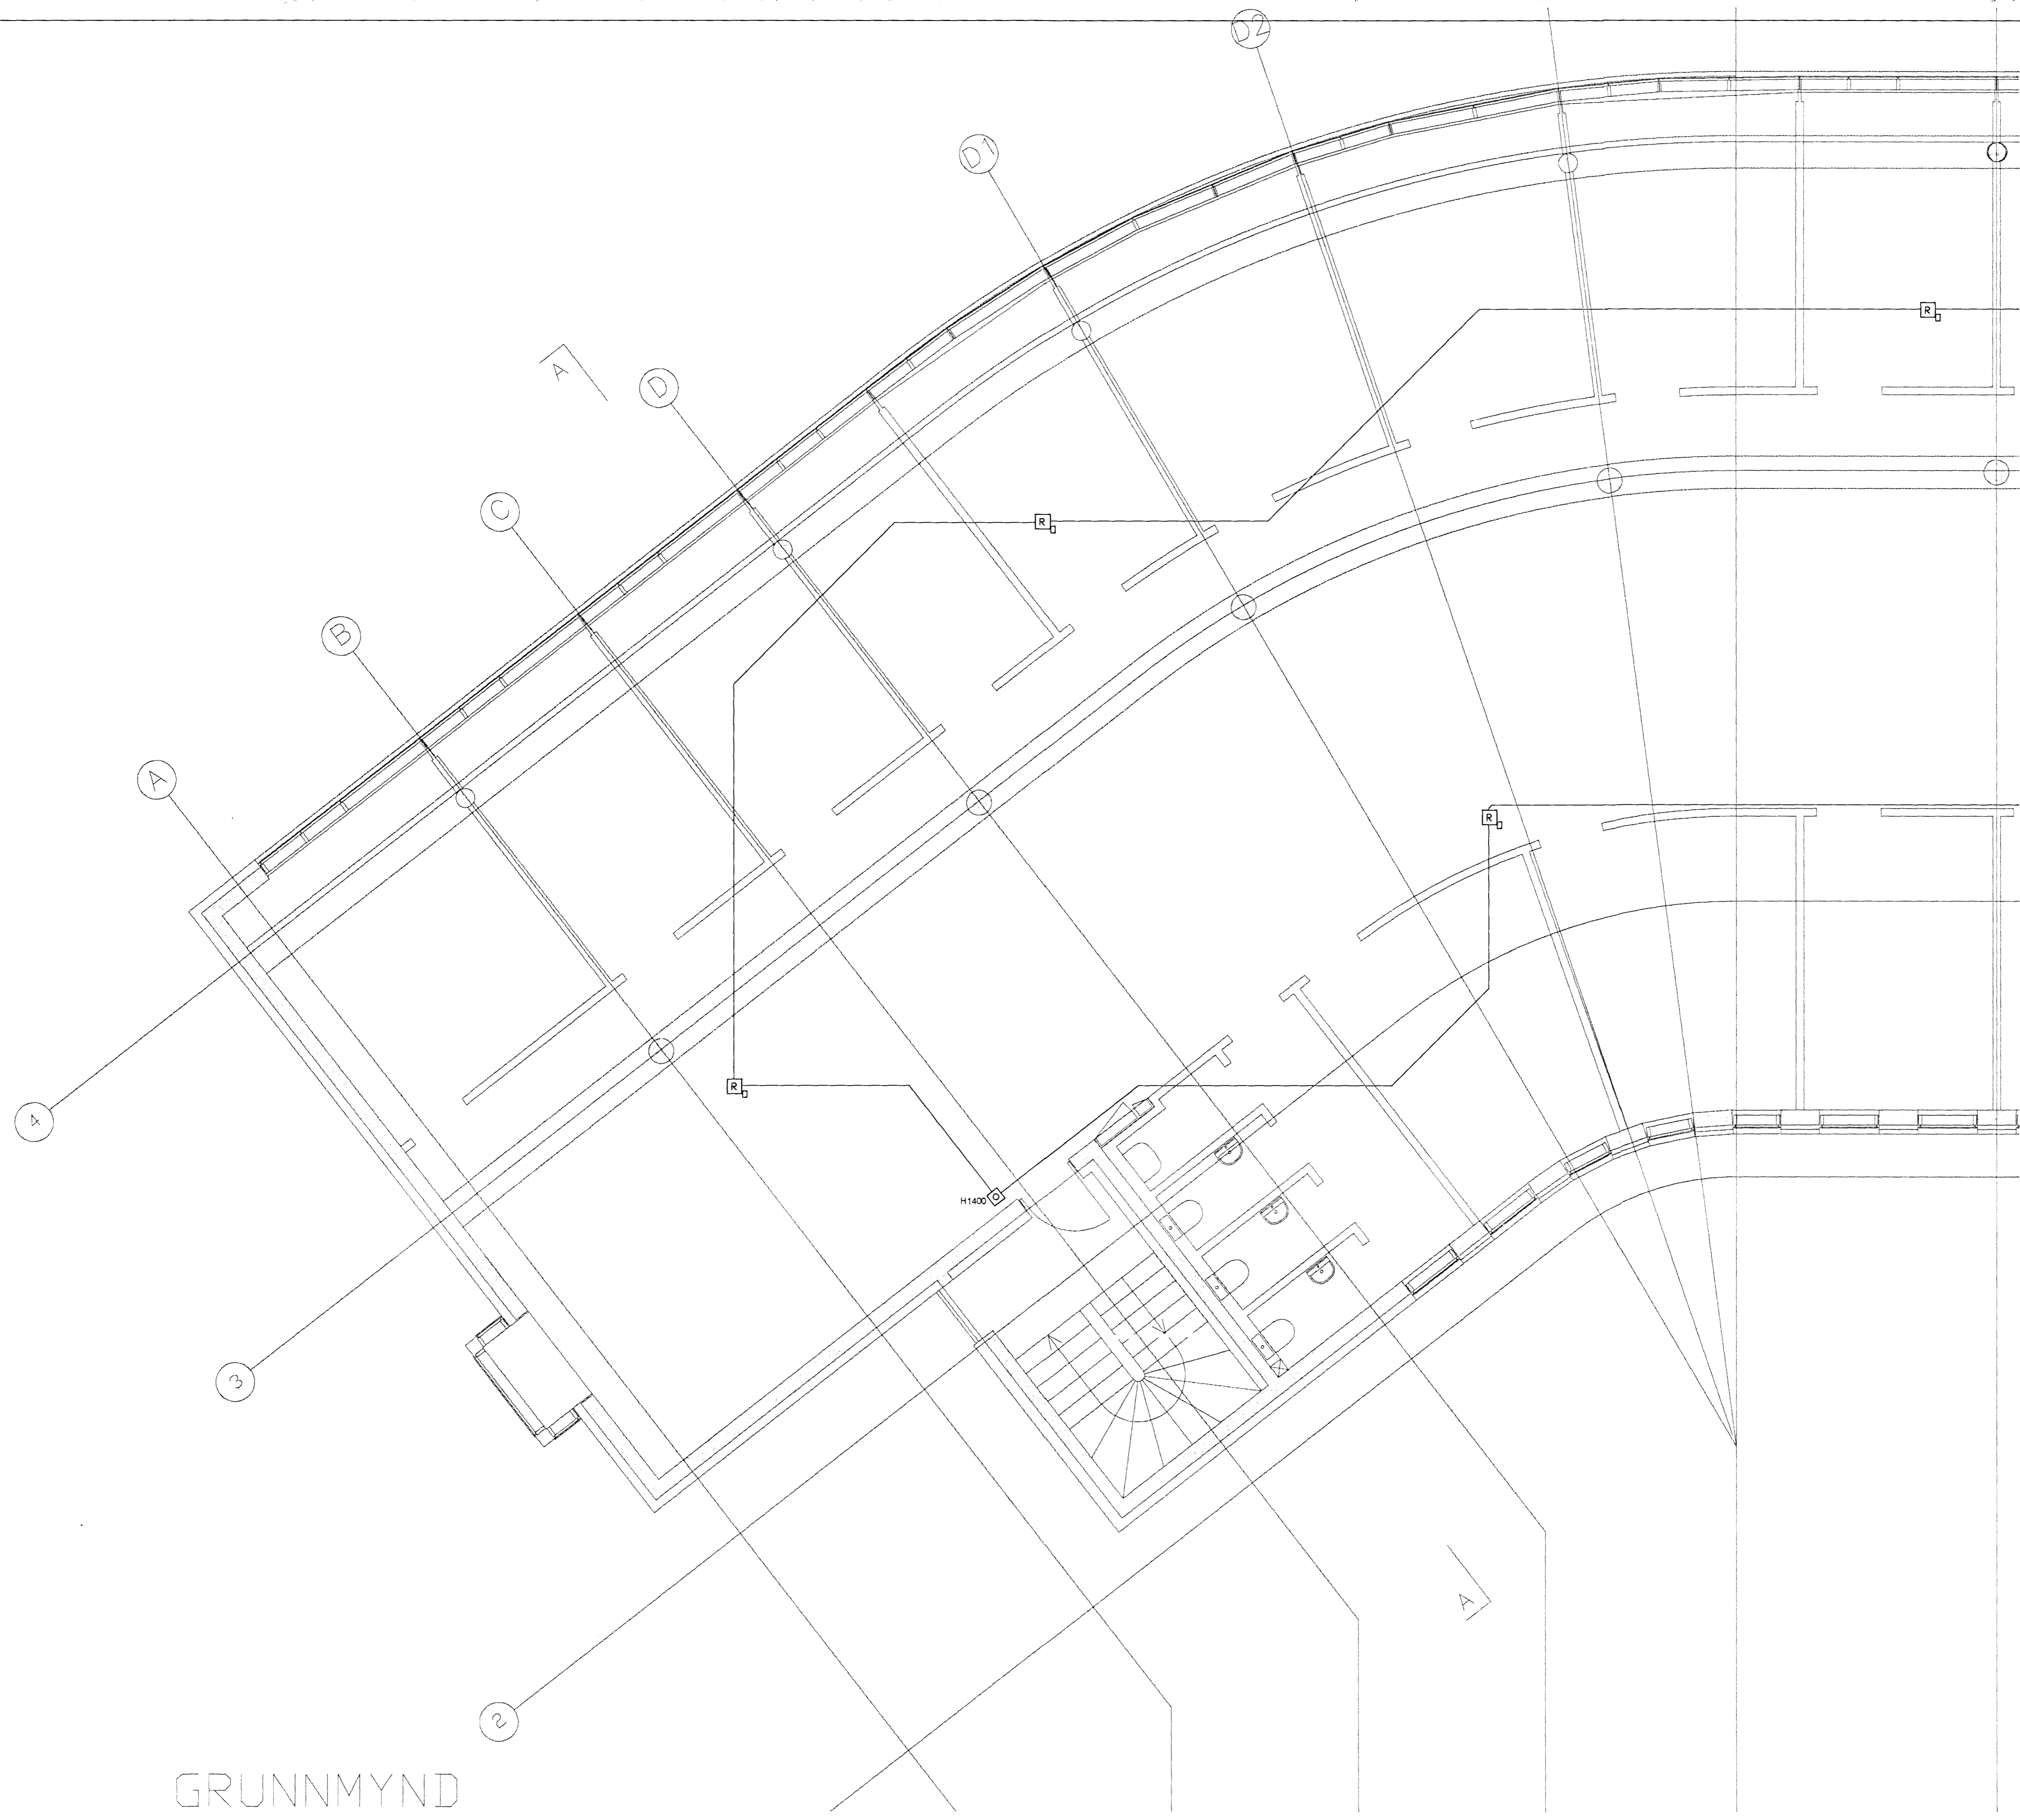

GRUNNMYND

ÚTI  
ARKITEKTAR  
Jón Þór Þorvaldsson A.I. F.S.  
Kt. 021256 7579

DALSHRAUN 3

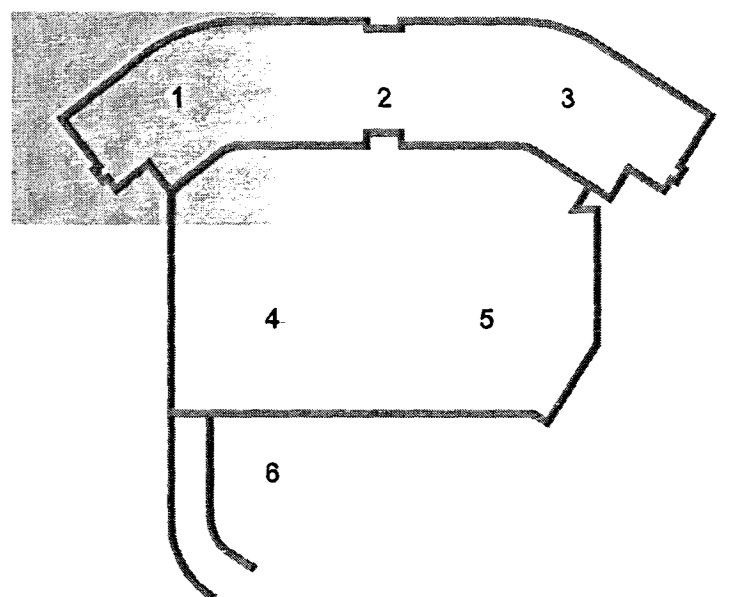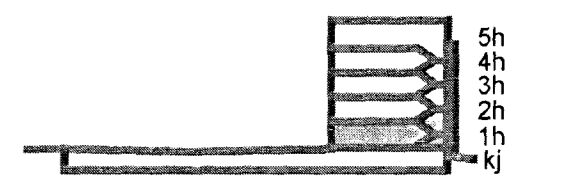

A 27.08.13 Öfullgert rými BSG/ÖG  
Útg. Dags. Skýring Hannað/Virfanó

**VSB**

VERKFRÆÐISTOFA

BÆJARHRAUN 20 • 220 HAFNARFJÖRÐUR • KENNIT. 710796-2899  
vsb@vsb.is • Sími 585 8600 • Fax 585 8610 • www.vsb.is

Ántun séðhönnuðar  
Örn Guðmundsson  
Kt. 220661 2739 • orn@vsb.is

Verkefni  
DALSHRAUN 3  
HAFNARFIRÐI

Verkhúð  
Rafkerfi  
Brunaviðvörðunarkerfi 2.hæð  
Grunnmynd 1

Hannað	Teiknað	Yfirfarð	Kvarð	Síða
VD	VD	BSG	1:50	/ A1
Dags.	Verkefni	Teikning	Útgáfa	
03.06.2008	07244	R5 021	A	

V:\00070724\11\07244-Dalshraun 3\hshraun 3\hshraun Ra 07244-R5-2.hæð.dwg