




14 manns
270 m²

6 manns
100 m²

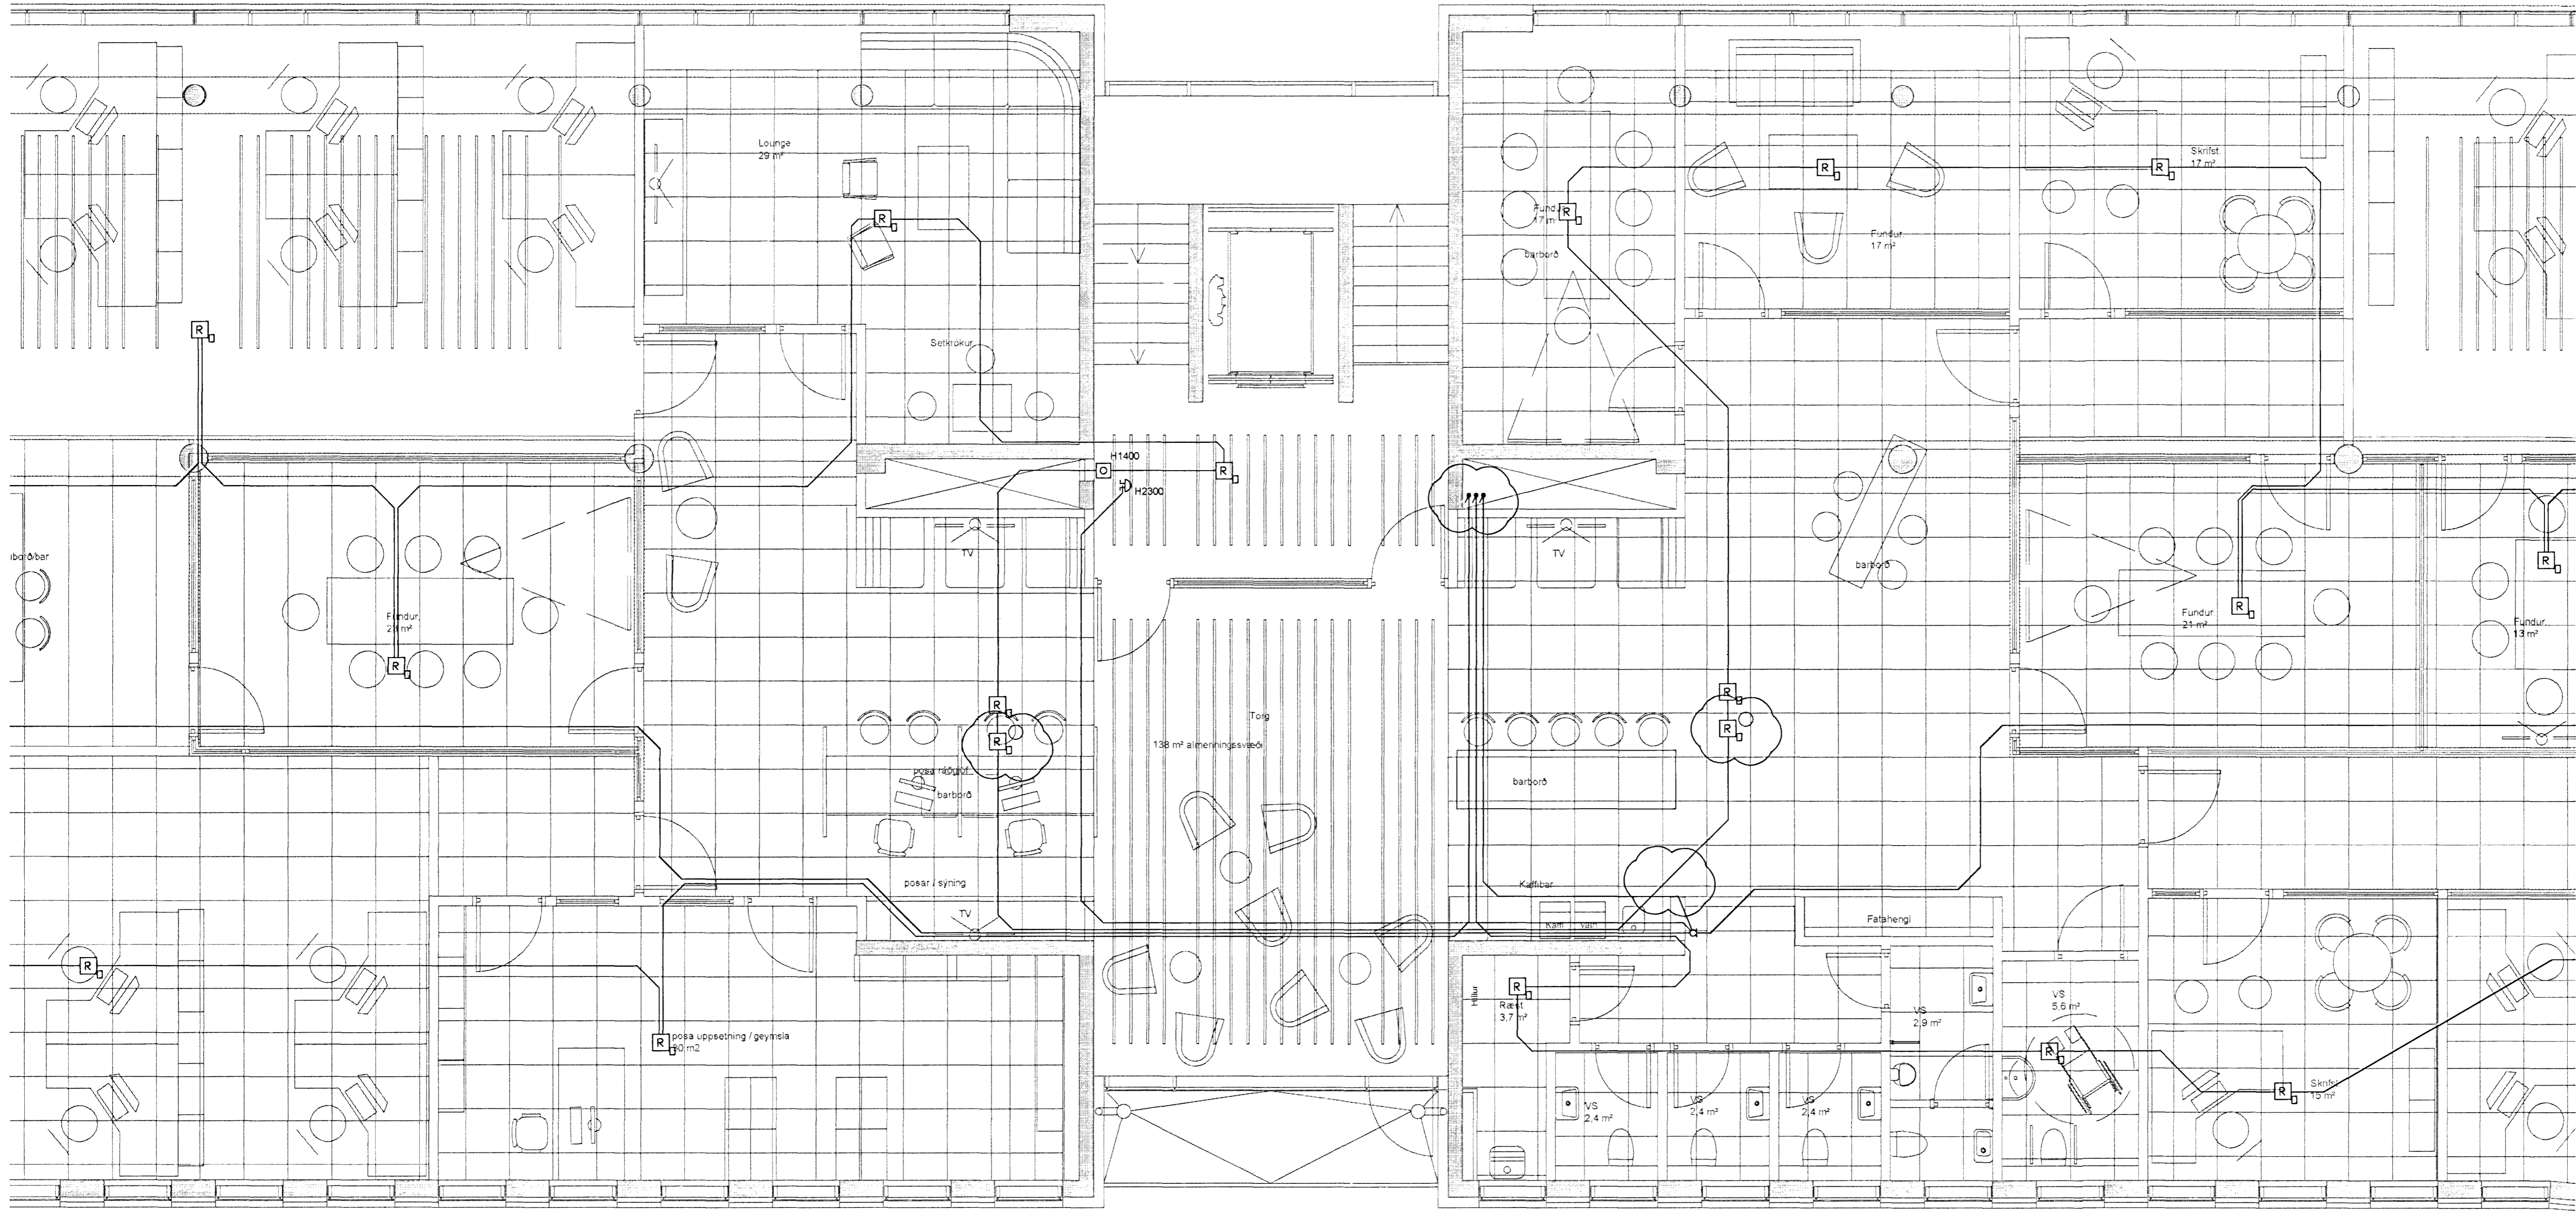

Byggingafultrúi Hafnarþarðar
Móttekið þann
28 AUG 2013

UTI
ARKITEKTAR
Jón Þór Þorvaldsson A.L. FSSA
Kt. 021256 7579

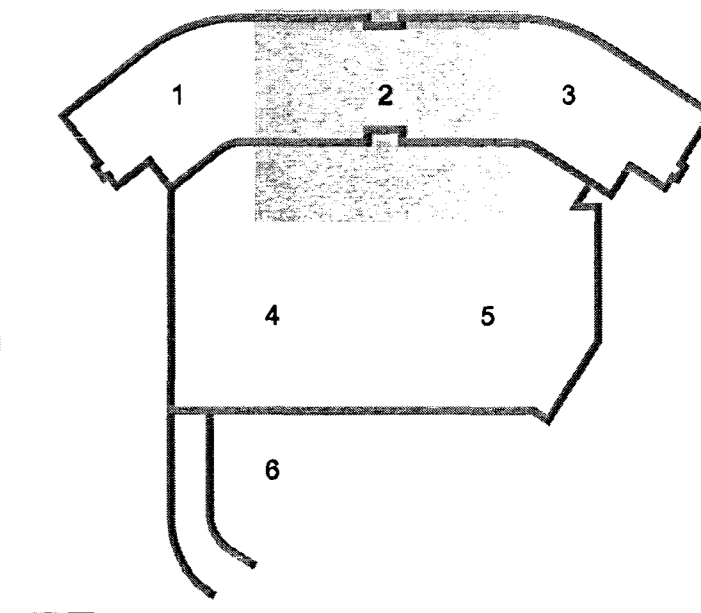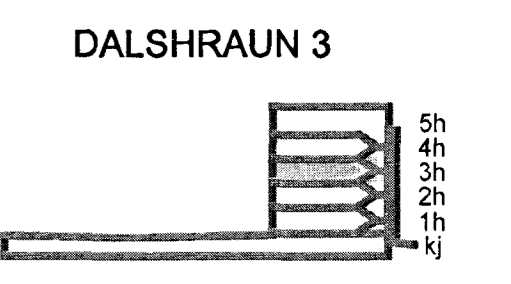

Fjárm.
22 m.
350 n

C	27.08.13	Lagnaleiðir, skýringar ofan við loft	BSG/ÖG
B	12.08.13	Ýmsar breytingar	JAR/JAR
A	09.07.13	Vegna innréttingu skrifstofurjms Valtors	VD/ÖG
Útg.	Dags.	Skýring	Hannað/Vírfarið

VSB

VERKFRÆÐISTOFA

BÆJARHRAUN 20 • 220 HAFNARFJÖRDUR • KENNIT. 710796-2899
vsb@vsb.is • Sími 585 9600 • Fax 585 9610 • www.vsb.is

Árftun sérhönnuðar
Órn Guðmundsson
Kt. 220961 2739 • orn@vsb.is

Verkefni
"INGÓLFHVOLT"-HESTAMÍÐSTÖÐ-
816 ÖLFUSÍ

Verkihlut
Rákerfi
Brunaviðvörðunarkerfi 3.hæð
Grunnmynd 2

Hannað	Teiknað	Yfirfarið	Kvarði	Síða
VD	VD	BSG	1:50	/ A1
Dags.	Verkefni	Teikning	Útgáfa	
03.06.2008	07244	R5 032	C	

*Dalshraun 3
Hafnarþarðar*

V:\0007\07244\07244-Dalshraun 3\Sheets\RA\07244-R5-3.hao.dwg