

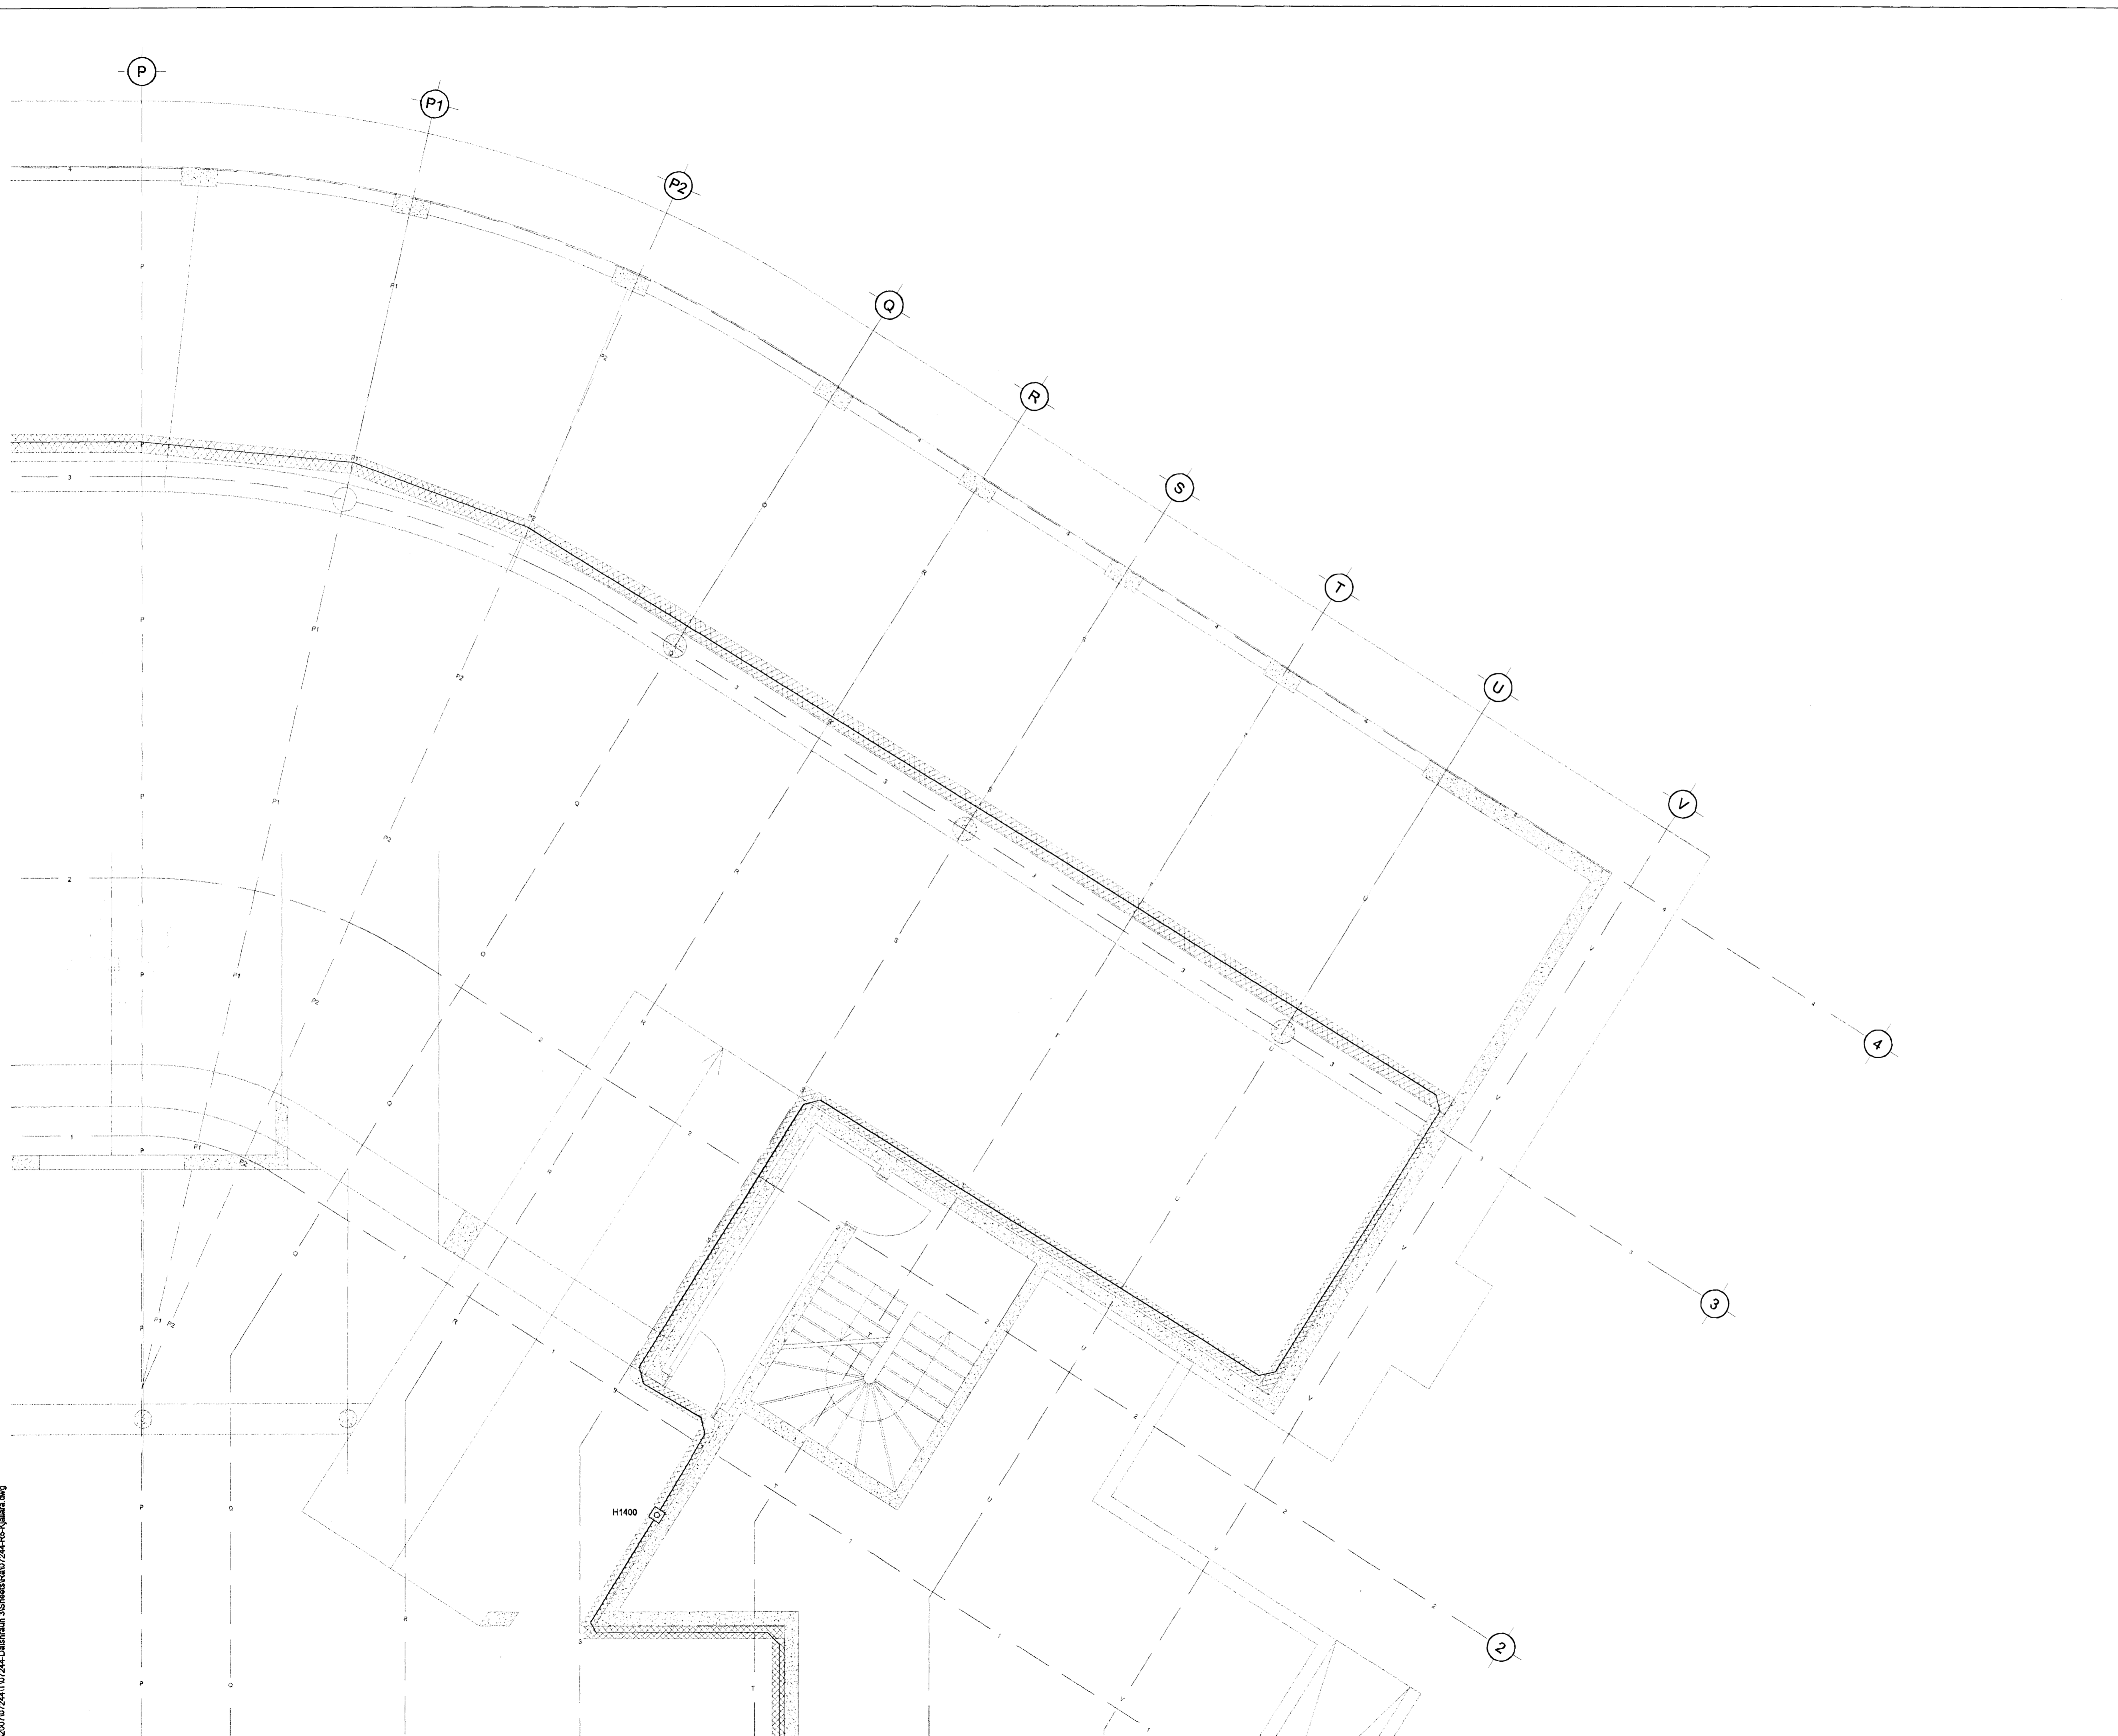


Byggingafrútrúi Hafnarfjarðar  
Móttækistöð þann  
3 0 AUG 2013

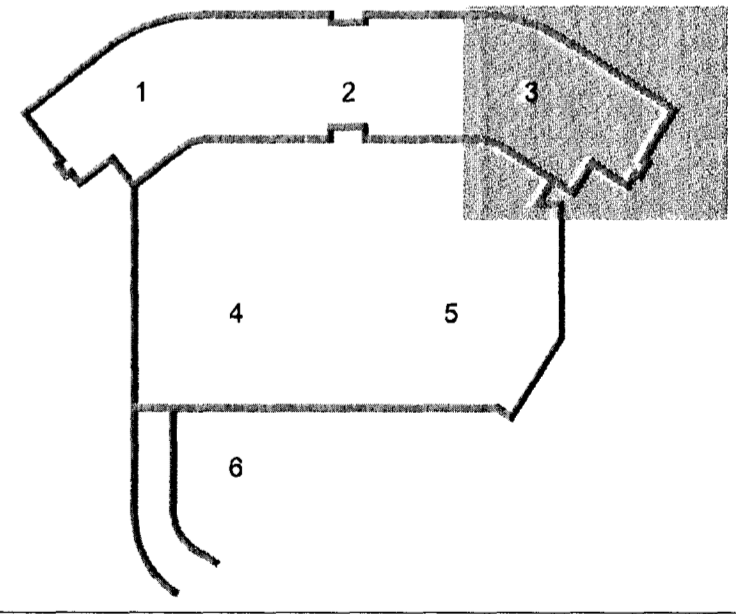

ÚTI  
ARKITEKTAR  
Jón Þór Þorvaldsson Aí PFS  
Kt. 021256 7579

DALSHRAUN 3

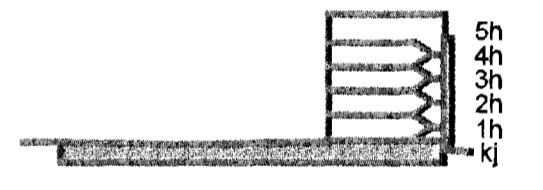

A 12.08.13 Ýmsar breytingar  
Útg. Dags. Skýring

**VSB**

VERKFRÆÐISTOFA

BÆJARHRAUN 20 • 220 HAFNARFJÖRDUR • KENNIT. 710798-2899  
vsb@vsb.is • Sími 585 8600 • Fax 585 8610 • www.vsb.is

Áritun séðhórnur  
Óm Guðmundsson  
Kt. 220961 2739 - om@vsb.is

Verkefni  
DALSHRAUN 3  
HAFNARFIRÐI

Verkefni  
Rafkerfi  
Brunaviðvörðunarkerfi kjallara  
Grunnmynd 3

Hannab	Teiknab	Ysifandi	Kvæði	Síða
VD	VD	BSG	1.50	/ A1
Dags	Verkefni	Teikning	Útgáfa	
14.02.08	07244	R5-03	A	

V:\2007\24\1\07244 - Dalshraun 3\Sheets\R5\07244-R5-Kjallara.dwg