

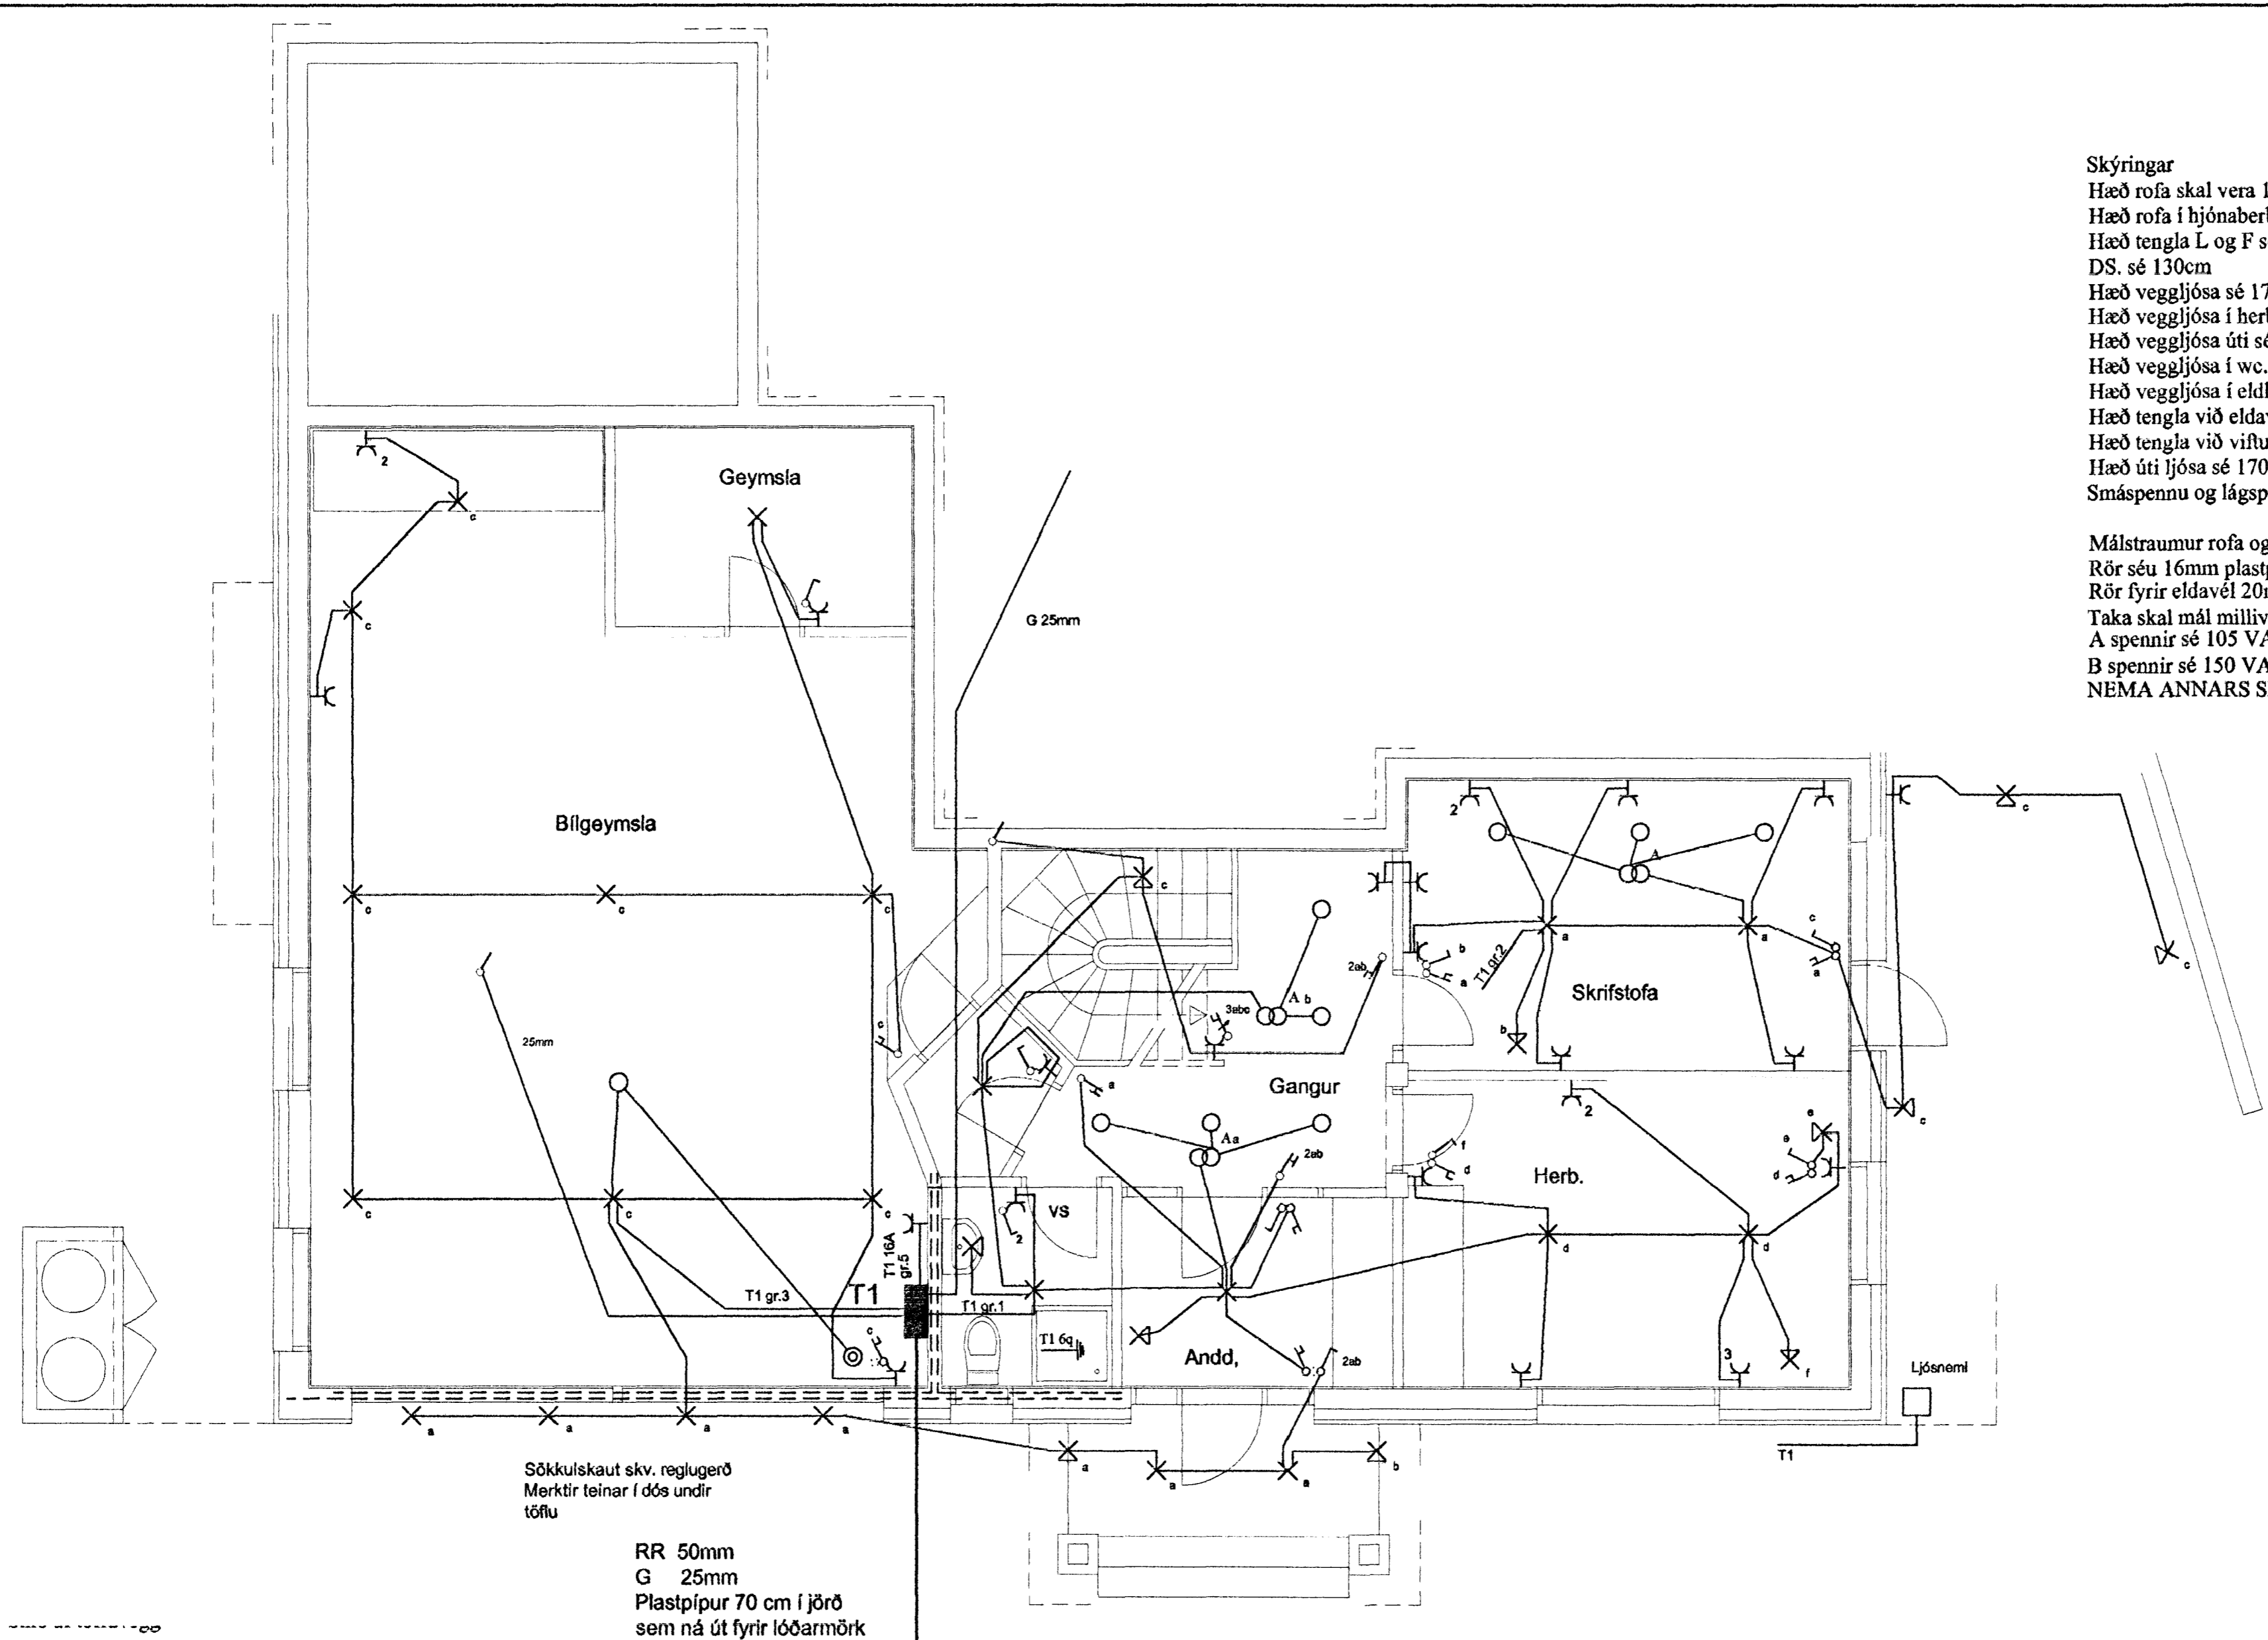
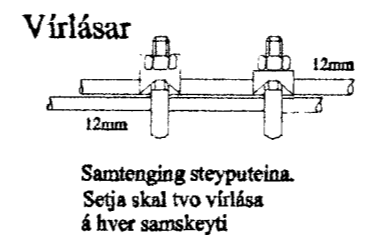
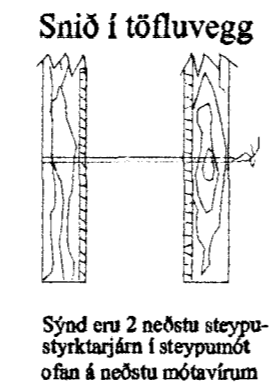


Skýringar
 Hæð rofa skal vera 110cm. frá fullfrágengnu gólfi.
 Hæð rofa í hjónaberbergi sé 80cm.
 Hæð tengla L og F séu 20cm.
 DS. sé 130cm
 Hæð veggljósa sé 170cm.
 Hæð veggljósa í herb. séu 130cm.
 Hæð veggljósa úti sé 200cm.
 Hæð veggljósa í wc. og baði sé 200cm
 Hæð veggljósa í eldhúsi sé 150cm.
 Hæð tengla við eldavél sé 30cm.
 Hæð tengla við viftu sé 200cm.
 Hæð úti ljósa sé 170cm.
 Smáspennu og lággspennu tenglar skulu vera í sama ramma þar

Málstráumur rofa og tengla sé 10A
 Rör séu 16mm plastpípur 1,5q
 Rör fyrir eldavél 20mm plastpípur og vír 4q
 Taka skal mál milliveggja skv. smíðateikningu.
 A spennir sé 105 VA
 B spennir sé 150 VA
 NEMA ANNARS SÉ GETIÐ

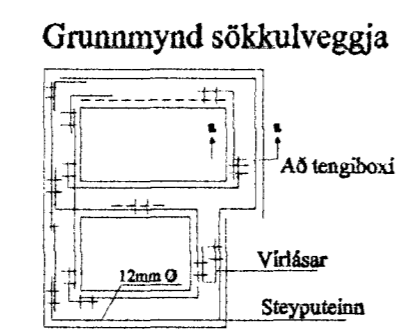

Sökkulskaut skv. reglugerð
 Merktir teinar í dós undir töflu
 RR 50mm
 G 25mm
 Plastpípur 70 cm í jörð
 sem ná út fyrir lóðarmörk

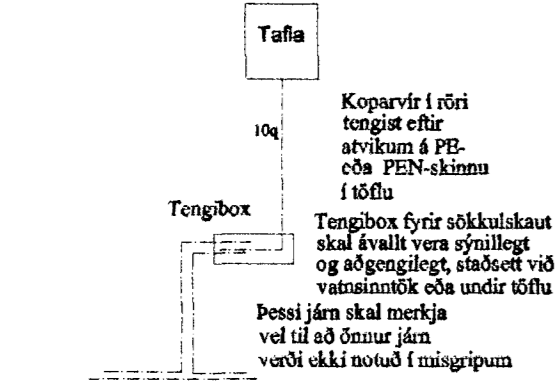

Elys Raftagnateikningar
 Reykjavíkurvegi 66 Hafn. s. 565-4755
 Þórður Kristjánsson Rafv.m. kt. 040851-4969
 V. Elma Cates Tætnit. kt.131155-3529

Gauksás 47 Hafnarfirði
 Grunnmynd neðri hæðar
 Lággspenna, Skýringar
 Sökkulskaut, Virlásar

Teikning nr: 578-01	Dagss: 21-02-01	Hannað: <i>Þórn</i>
Mkv: 1:50	Blað: 1 af 5	Teiknað: vec