



Skýringar  
 Hæð rofa skal vera 110cm. frá fullfrágengnu gólfi.  
 Hæð rofa í hjónaberbergi sé 80cm.  
 Hæð tengla L og F séu 20cm.  
 DS. sé 130cm  
 Hæð veggljósa sé 170cm.  
 Hæð veggljósa í herb. séu 130cm.  
 Hæð veggljósa úti sé 200cm.  
 Hæð veggljósa í wc. og baði sé 200cm  
 Hæð veggljósa í eldhúsi sé 150cm.  
 Hæð tengla við eldavél sé 30cm.  
 Hæð tengla við viftu sé 200cm.  
 Hæð úti ljósa sé 170cm.  
 Smáspennu og lággspennu tenglar skulu vera í sama ramma þar sem það á við.  
 Málstraumur rofa og tengla sé 10A  
 Rör séu 16mm plastpípur 1,5q  
 Rör fyrir eldavél 20mm plastpípur og vír 4q  
 Taka skal mál milliveggja skv. smíðateikningu.  
 A spennir sé 105 VA  
 B spennir sé 150 VA  
 NEMA ANNARS SÉ GETIÐ


Snið af töfluvegg

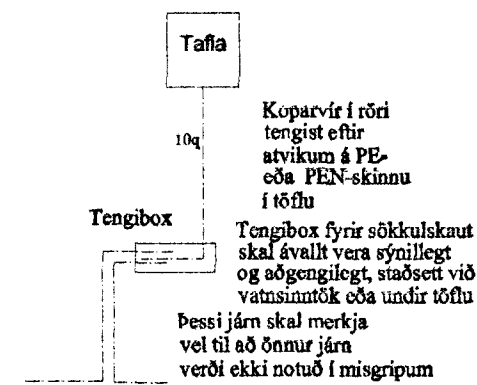

Grunnmynd sökkulveggja

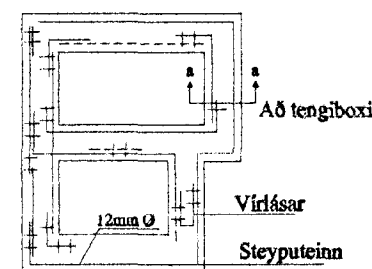


Snið í töfluvegg

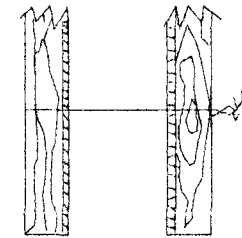

Sýnd eru 2 neðstu steypu-  
 styrktarjárn í steypunót  
 ofan á neðstu mótavirum

Virlásar

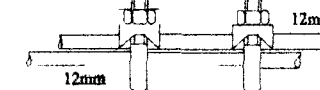

Samtenging steypuleina.  
 Setja skal tvo virlása  
 á hver samskeyti

**Elys**  
 Rafagnateikningar

Reykjavíkurvegi 66 Hafn.  
 s. 565-4755

Þórður Kristjánsson Rafv.m. kt. 040851-4969  
 V. Elma Cates Tætnit. kt. 131155-3529

**Gauksás 47 Hafnarfirði**

Grunnmynd eftir hæðar  
 Lággspenna, Skýringar  
 Sökkulskaut, Virlásar

Teikning nr: 578-01	Dagss: 21-02-01	Hannað: <i>[Signature]</i>
Mkv: 1:50	Blað: 3 af 5	Teiknað/vec