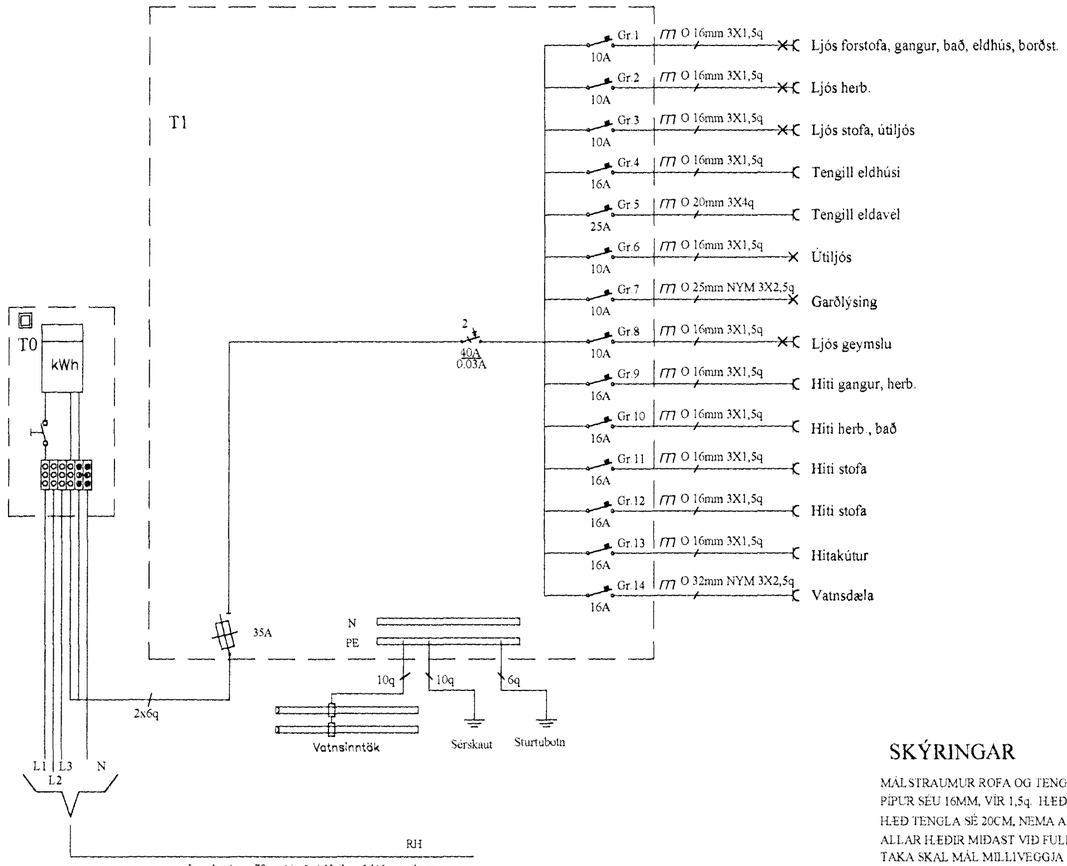

SKÝRINGAR

MÁLSTRAUMUR ROFA OG TENGLA SÉ 10 A
PÍPUR SÉU 16MM, VÍR 1,5q. HÆÐ ROFA SÉ 105 CM
HÆÐ TENGLA SÉ 20CM, NEMA ANNARS SÉ GETIÐ
ALLAR HÆÐIR MIÐAST VIÐ FULLFRÁGENGIN GÓLF.
TAKA SKAL MÁL MILLI VEGGJA S.K.V. SMÍÐATEIKNINGU.
BINDA SKAL SAMAN VATNSINNTÖK OG JARÐBINDA
BAÐKER OG STURTUBOTN
GANGA SKAL FRÁ RAFLÖGNUM SKV. REGLUGERÐ L.S.
OG RAFV. HAFNARFJ.
L TÁKNAR LOFTNET / F SÍMA / DS DYRASÍMA
RS TÁKNAR REYKSKYNJARA / V TÁKNAR VAKTKERFI

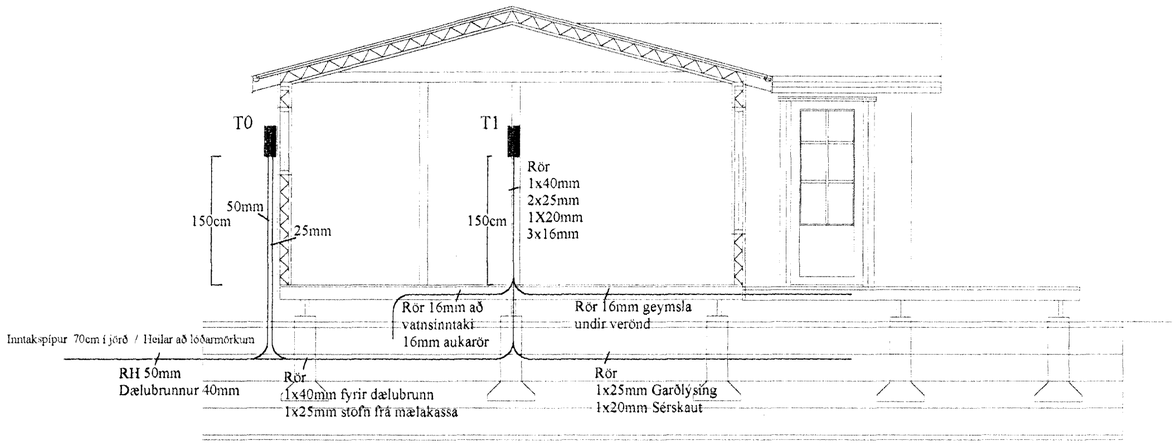

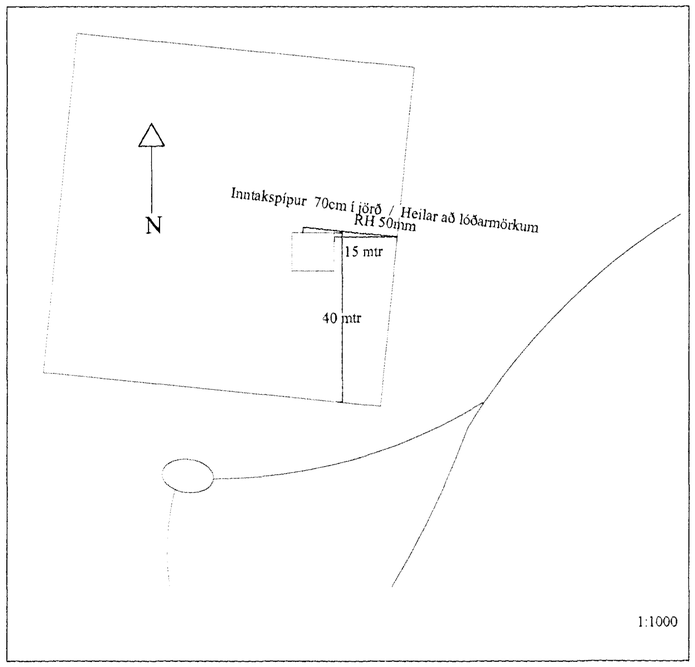

Inntök samþykkt 9 / 11 2000
f.h. RAFVEITU HAFNARFJARÐAR
Birgir Dagbjört.

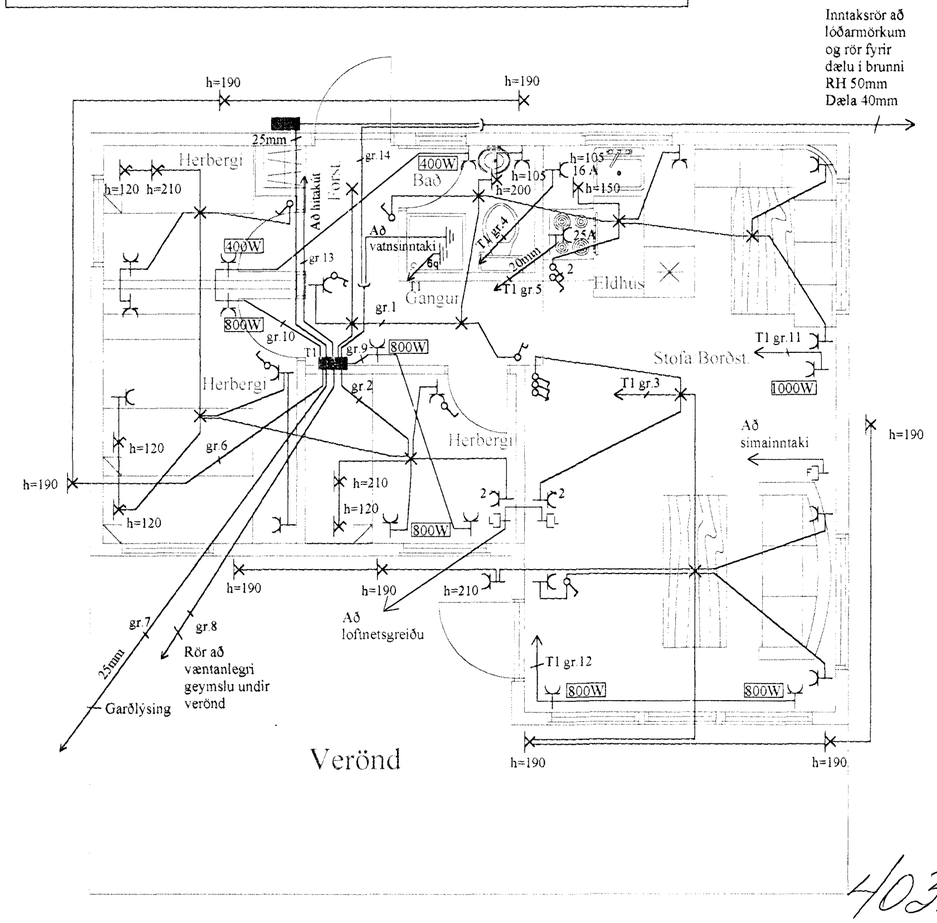

4032.

Yfirfarið af:	JGS	Jens Evertsson kt:160242-7799, S: 5653670 / 8983680 Guðm. Steinn Guðmundsson kt:170348-2739, S:5554695 Heiðar Sverrisson kt:220758-6489, S: 5655898 / 8625898	Dags: 31 október 2000	Hannað af: JE/HS	Sumarhús í landi Klifholts
Samþ. af:			Verknúmer: 20066	Teiknað af: HS	Raflagnir, smáspenna, snið, einlínumynd, afstöðumynd
			Kvarði: 1:50 / 1:1000	Blað nr. 1 af 1	