


mm ppo 70 sm í jörðu

Sími/Breiðband 50 mm ppo 70 sm í jörðu

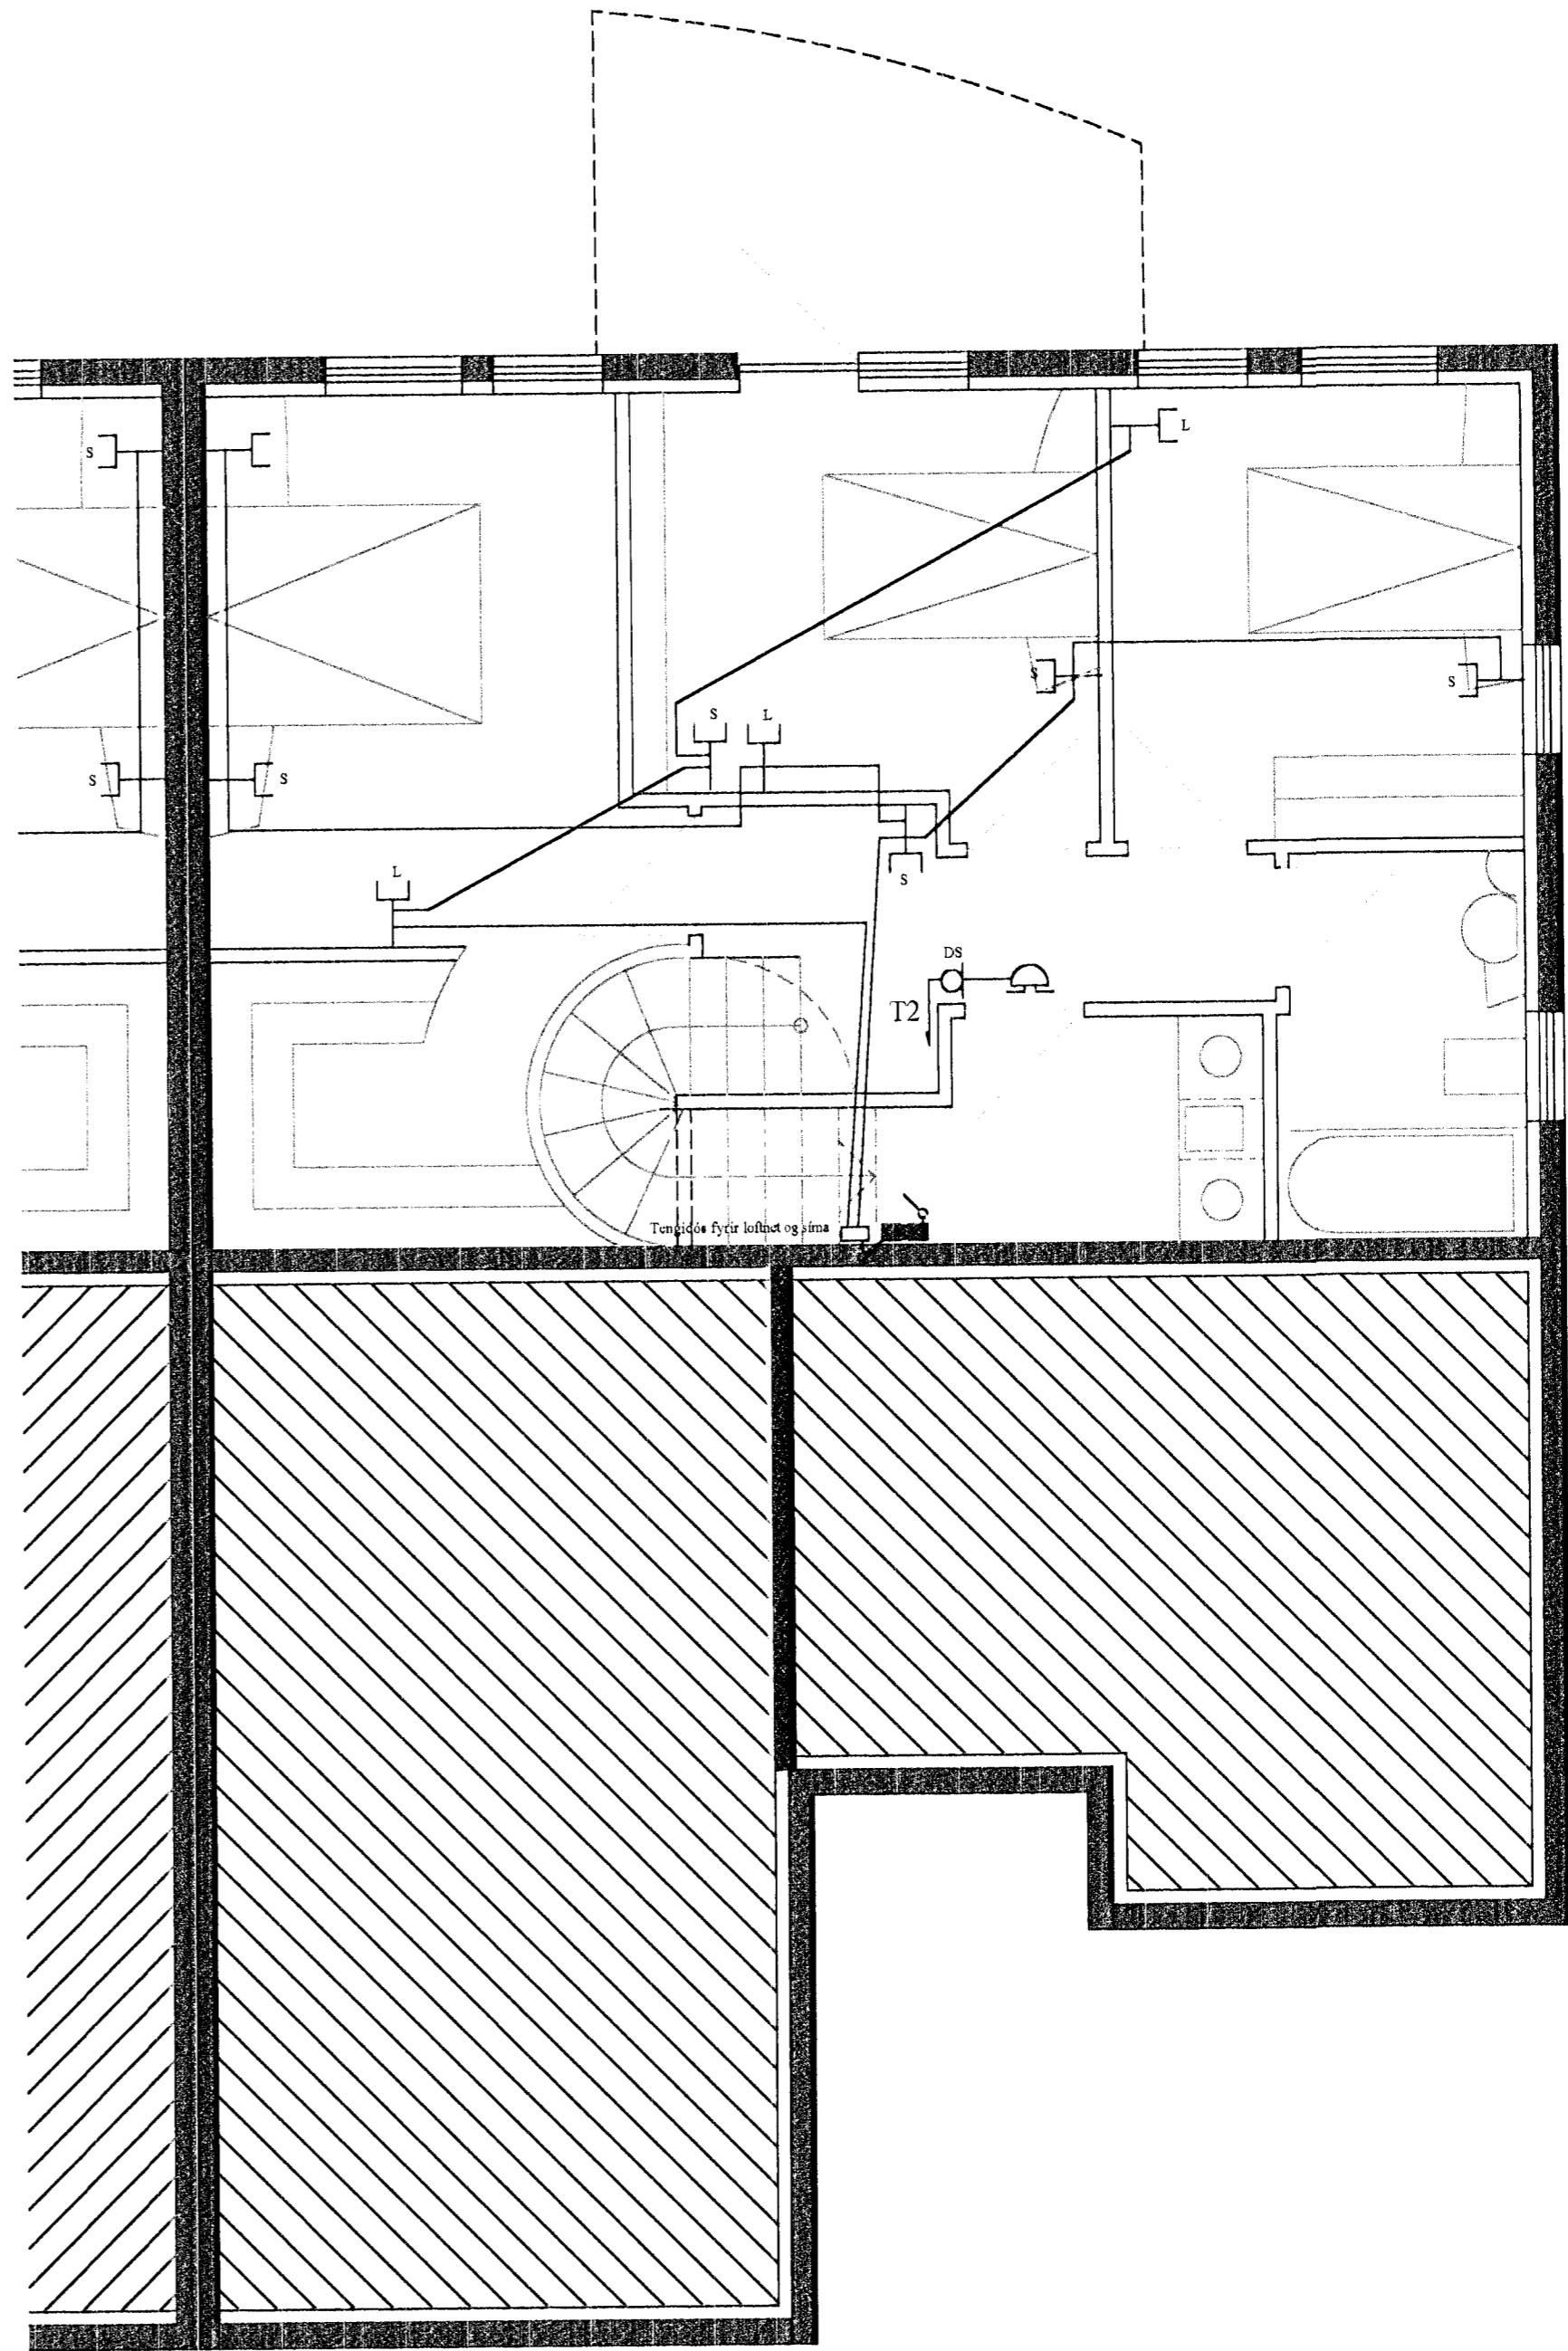

**Rafbær**  
 Hönnunar og  
 ráðgjafapjónusta  
 Sólvallagötu 8  
 230 Reykjanesbæ  
 GSM 694-7299 421-2935  
 netfang jps@islandia.is

**Þratarás 20 Hafnarfirði**  
**Láspennulögn 1 og 2 hæð**

Hannað: JPV	Teiknað: JPV	Dags: feb 2001	Jón Pálmi Skarphéðsson
Mál: 1:50	Blað: 2 af 5	Breytt: maí 2001	löggitur.rall@islandia.is